


# SAS LES HAUTS DE VERDUN

Commune de VERDUN

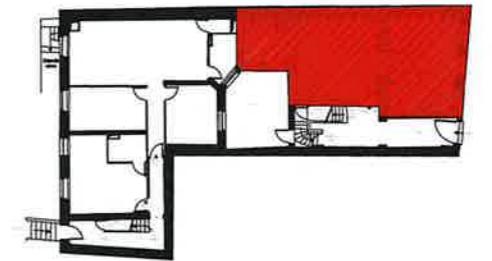


Rue Mautroté

Rue des prêtres

## LOGEMENT INDIVIDUEL 3 pièces Logement N°003

Logement N°003	
RDC	
Séjour/cuisine	29,34 m <sup>2</sup>
Salle de bain	5,97 m <sup>2</sup>
Chambre 1	14,58 m <sup>2</sup>
Chambre 2	9,80 m <sup>2</sup>
Surface habitable totale	56,69 m <sup>2</sup>

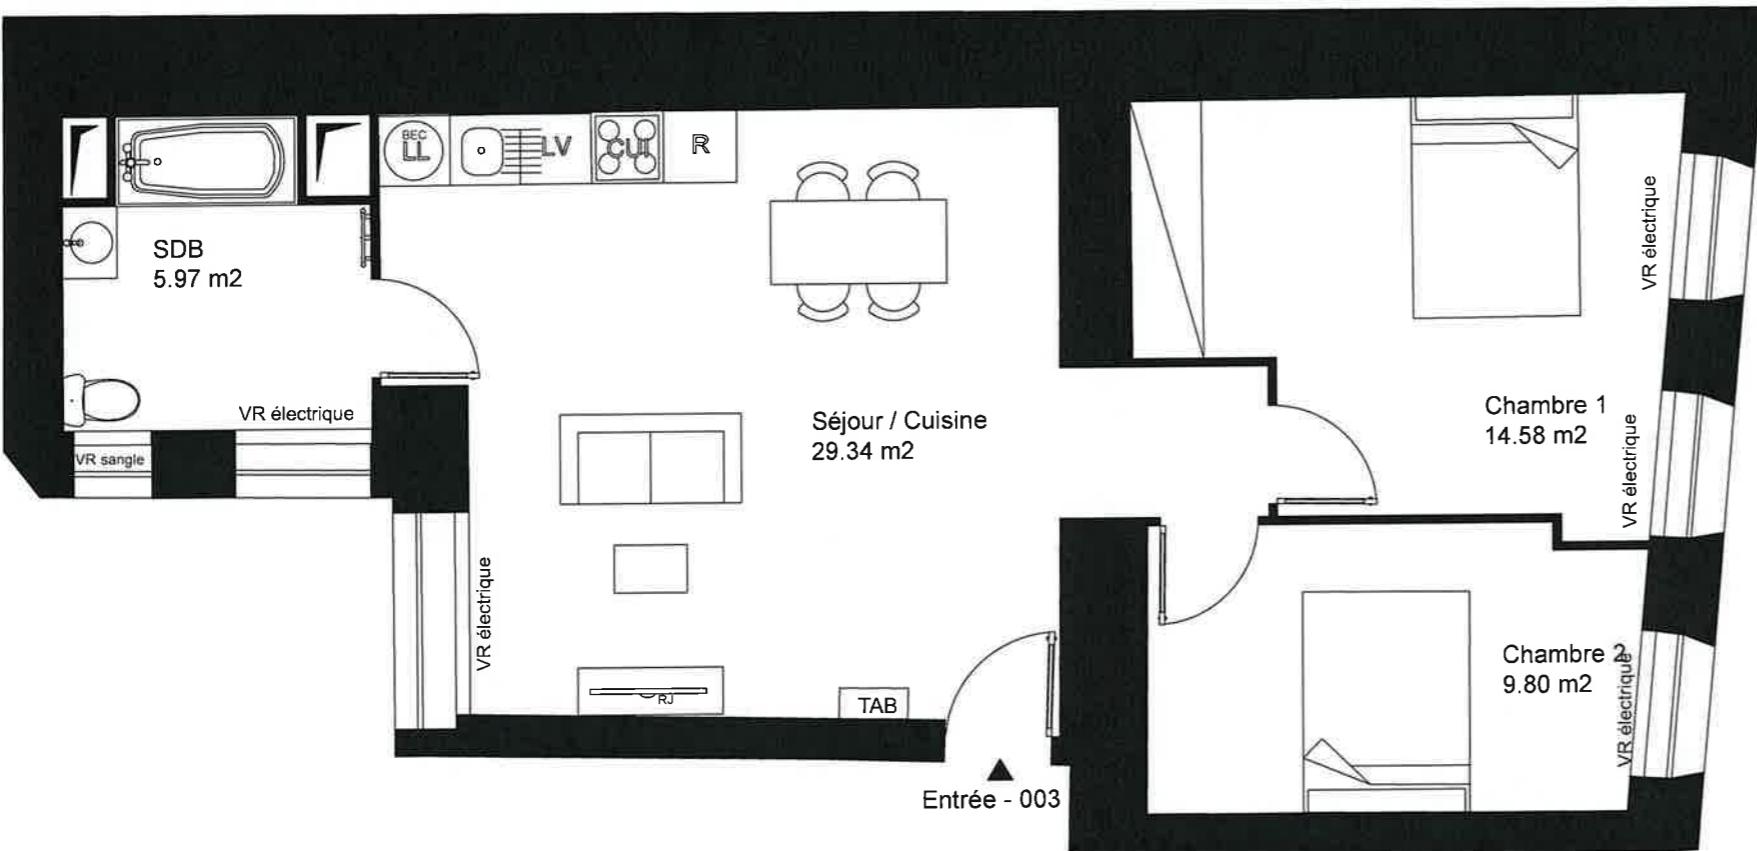


Les équipements de cuisine ne sont pas contractuels. Leur position est indicative. Les côtes et superficies sont données sous réserve des impératifs techniques de construction et d'exécution.

Les retombées de poutres, faux plafonds, soffites et canalisations ne sont pas systématiquement figurées.

L'épaisseur des isolants sera déterminée par l'étude technique d'exécution et de ce fait, les données de ce plan ne sont qu'indicatives.

Les dimensions des gaines pourront évoluer en fonction des besoins techniques

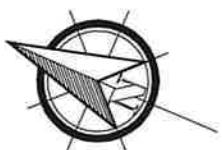

Juillet 2025

Indice A