



SAS LES HAUTS DE VERDUN

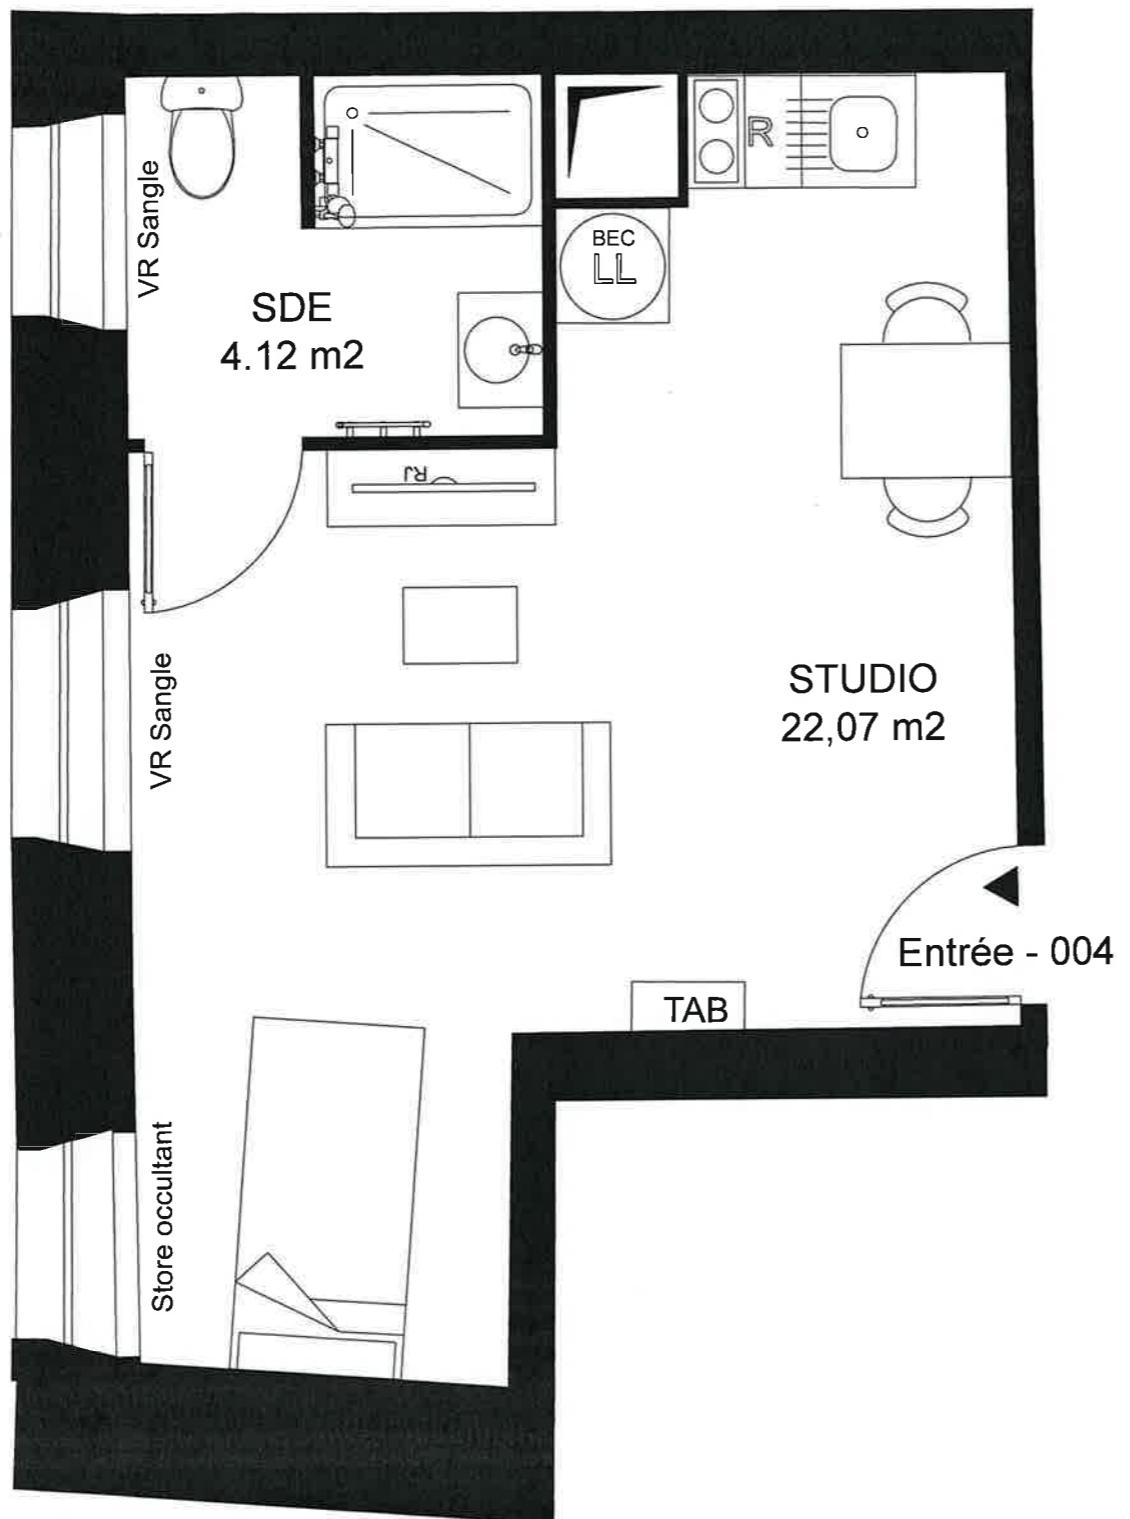

Commune de VERDUN

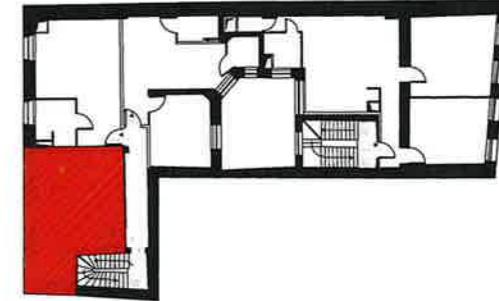

LOGEMENT INDIVIDUEL
Studio
Logement N°004


Logement N°004	
R+1	
Studio	22,07 m ²
Salle d'eau	4,12 m ²
Surface habitable totale	26,19 m ²

Les équipements de cuisine ne sont pas contractuels. Leur position est indicative. Les côtes et superficies sont données sous réserve des impératifs techniques de construction et d'exécution.

Les retombées de poutres, faux plafonds, soffites et canalisations ne sont pas systématiquement figurées.

L'épaisseur des isolants sera déterminée par l'étude technique d'exécution et de ce fait, les données de ce plan ne sont qu'indicatives.

Les dimensions des gaines pourront évoluer en fonction des besoins techniques

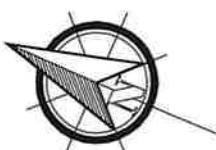

Juillet 2025

Indice A