


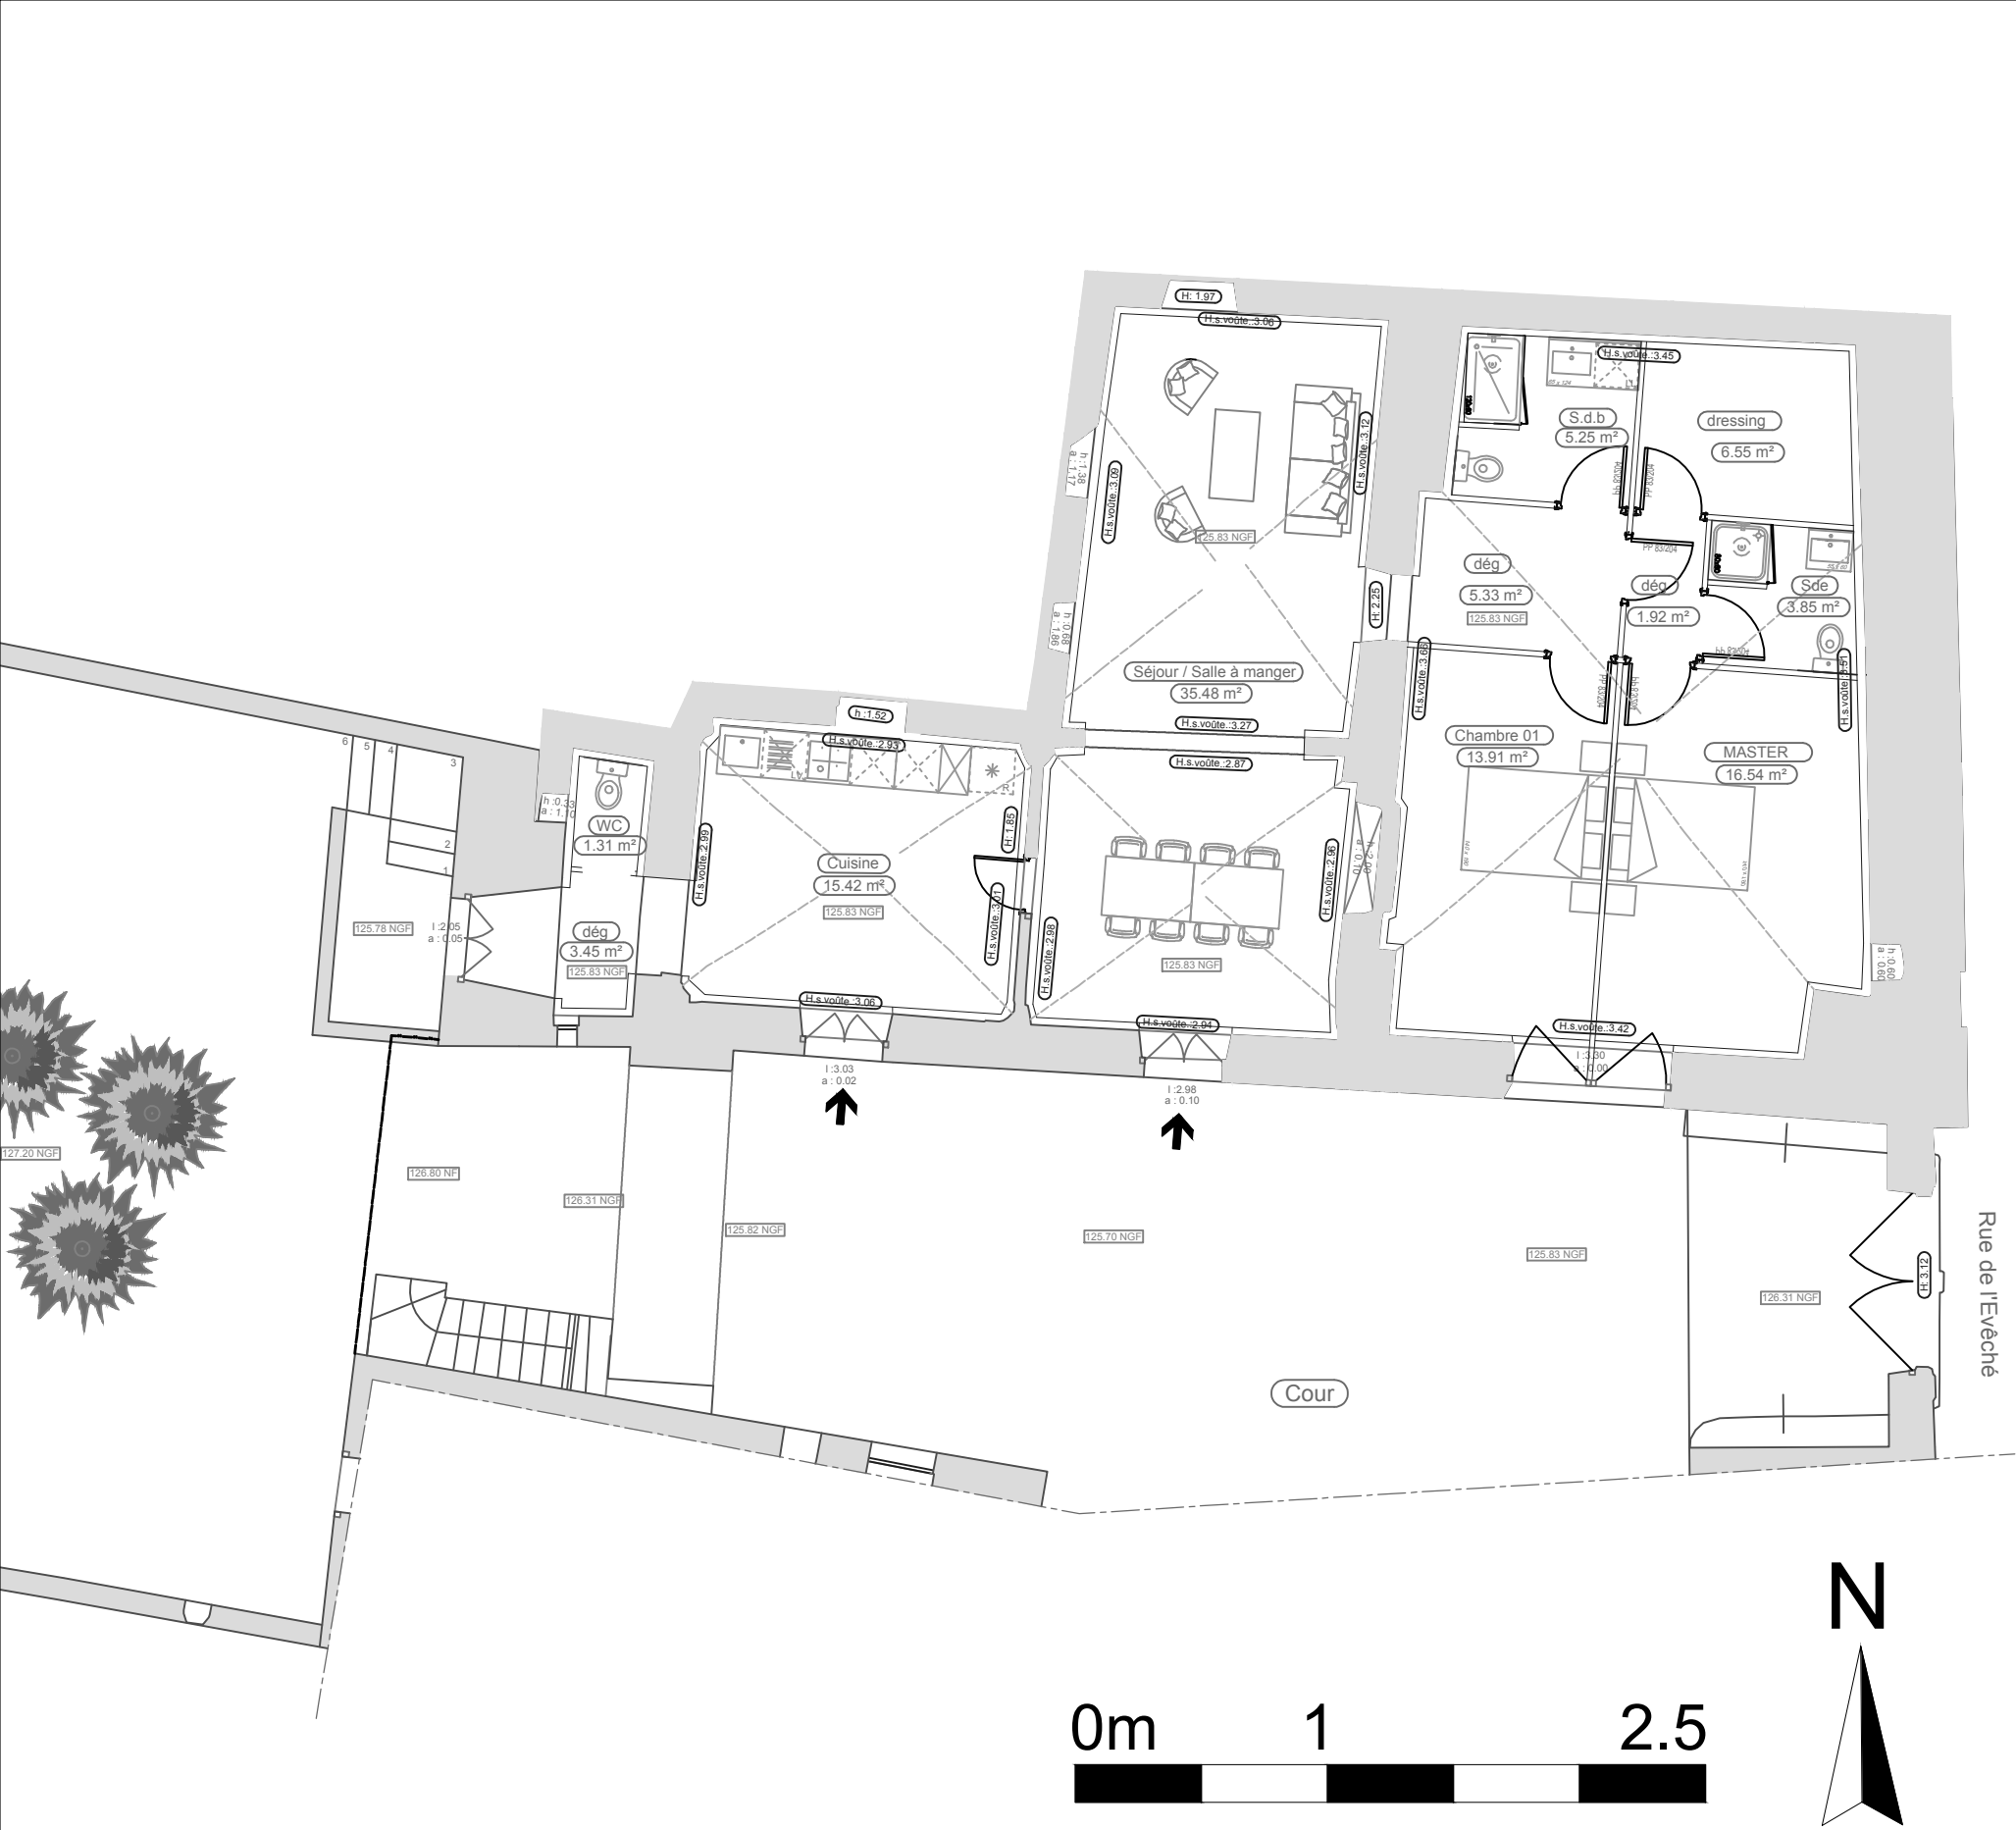

Le présent projet exprime les dispositions générales du lot. Les côtes dépendent du choix final du propriétaire concernant l'aménagement de celui-ci. Ces côtes, et donc les surfaces, sont indicatives et sujettes à modification en fonction notamment des nécessités techniques, des vérifications des relevés des existants en cours de chantier, et de l'avis et des demandes des services de l'urbanisme, des services de la DRAC et de l'Architecte des Bâtiments de France.

RESIDENCE DE L'EVECHE

8 Rue de l'Evêché 30 700 Uzès

Proposition d'aménagement - Indice A

Lot A034 Type T3 bis

Plan de niveau
RDC

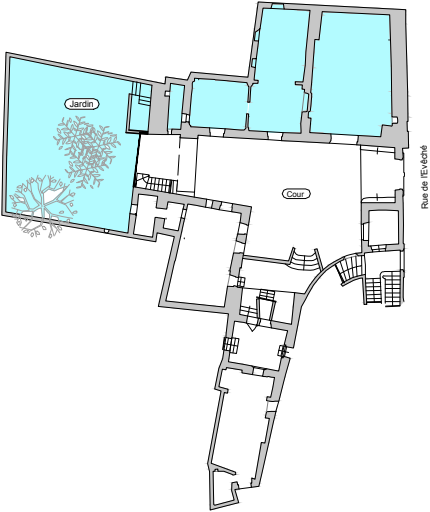


Tableau des surfaces

SURFACES EXISTANTES

- Surface Plateau
- Surface Carrez avant travaux

SURFACES HABITABLES PROJETEES

Pièces	Surface habitables
Séjour / Salon	35.48 m²
Cuisine	15.42 m²
Chb 1	13.91 m²
Dégagement	5.33 m²
SdB	5.25 m²
Dressing	6.55 m²
Dégagement	1.92 m²
SdE	3.85 m²
Master	16.54 m²
WC	1.31 m²
Dégagement	3.45 m²
TOTAL	109.01 m²
Jardin	126.25 m²