

LOT 4

COGNAC



Surfaces habitables


Pièce de vie :	22,46 m ²
Chambre :	9,06 m ²
Salle d'eau :	3,54 m ²
WC :	2,38 m ²
Palier :	3,89 m ²
Total :	41,33 m ²
Bureau :	12,35 m ²

Des modifications sont susceptibles d'être apportées à ce plan en fonction des nécessités techniques de réalisation et en ce qui concerne les équipements. Les surfaces indiquées ainsi que l'encombrement des gaines et la profondeur des placards sont approximatifs. Les retombées, soffites, faux-plafonds, canalisations et gaines sont données à titre indicatif.

Un dénivelé peut exister entre le niveau fini intérieur du logement et le niveau fini extérieur de la terrasse en fonction des nécessités techniques de réalisation.

LOT 4

COGNAC

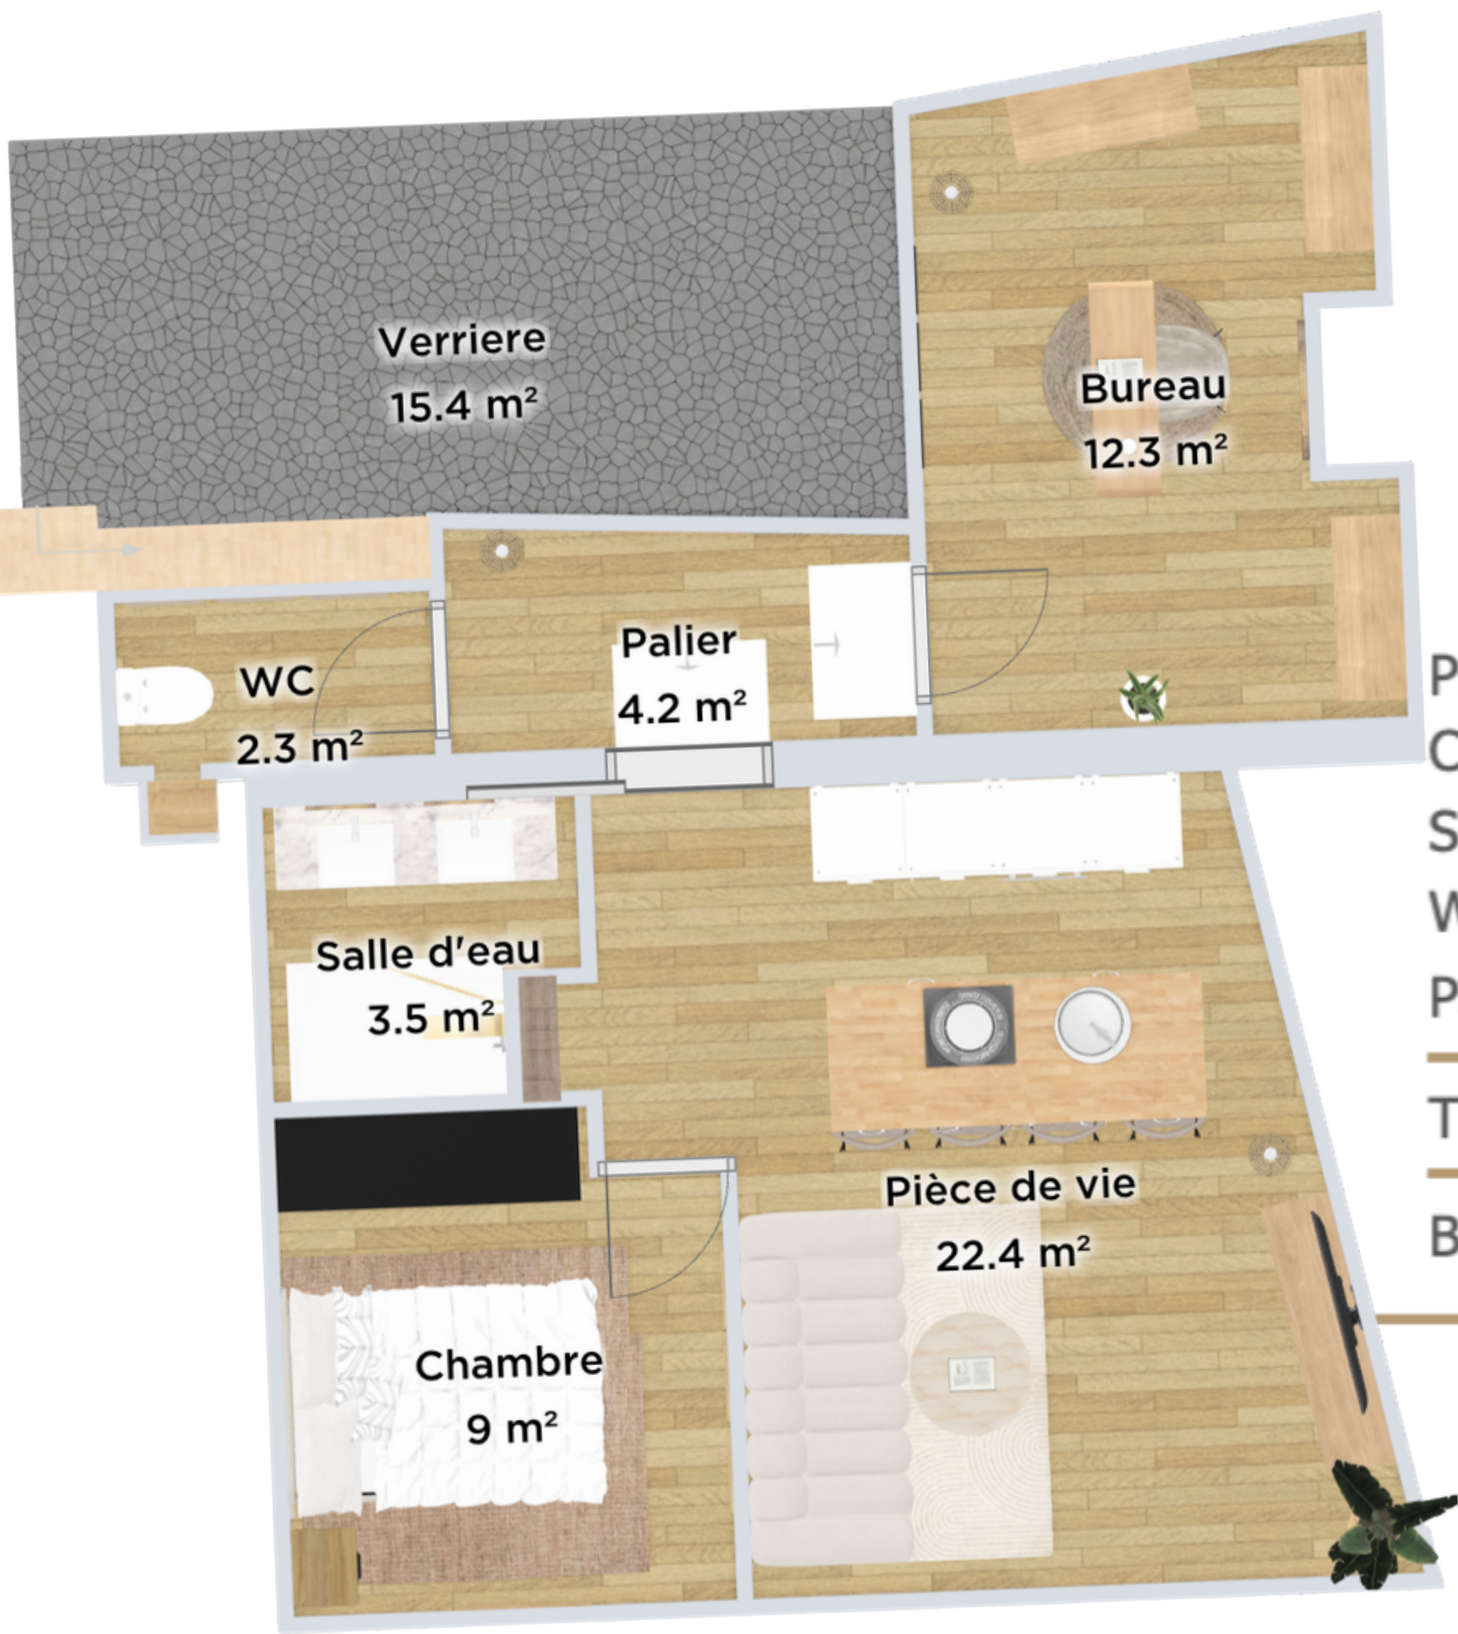

Surfaces habitables

Pièce de vie :	22,46 m ²
Chambre :	9,06 m ²
Salle d'eau :	3,54 m ²
WC :	2,38 m ²
Palier :	3,89 m ²
Total :	41, 33 m ²
Bureau :	12, 35 m ²

Des modifications sont susceptibles d'être apportées à ce plan en fonction des nécessités techniques de réalisation et en ce qui concerne les équipements. Les surfaces indiquées ainsi que l'encombrement des gaines et la profondeur des placards sont approximatifs. Les retombées, soffites, faux-plafonds, canalisations et gaines sont données à titre indicatif.

Un dénivelé peut exister entre le niveau fini intérieur du logement et le niveau fini extérieur de la terrasse en fonction des nécessités techniques de réalisation.

LOT 4

COGNAC

Lot 4

T2
43,80 m²


Niveau R+2

Surfaces habitables

Pièce de vie :	22,46 m ²
Chambre :	9,06 m ²
Salle d'eau :	3,54 m ²
WC :	2,38 m ²
Palier :	3,89 m ²
Total :	41,33 m ²
Bureau :	12,35 m ²

Partie commune

Palier :	4,20 m ²
SAS :	2,16 m ²

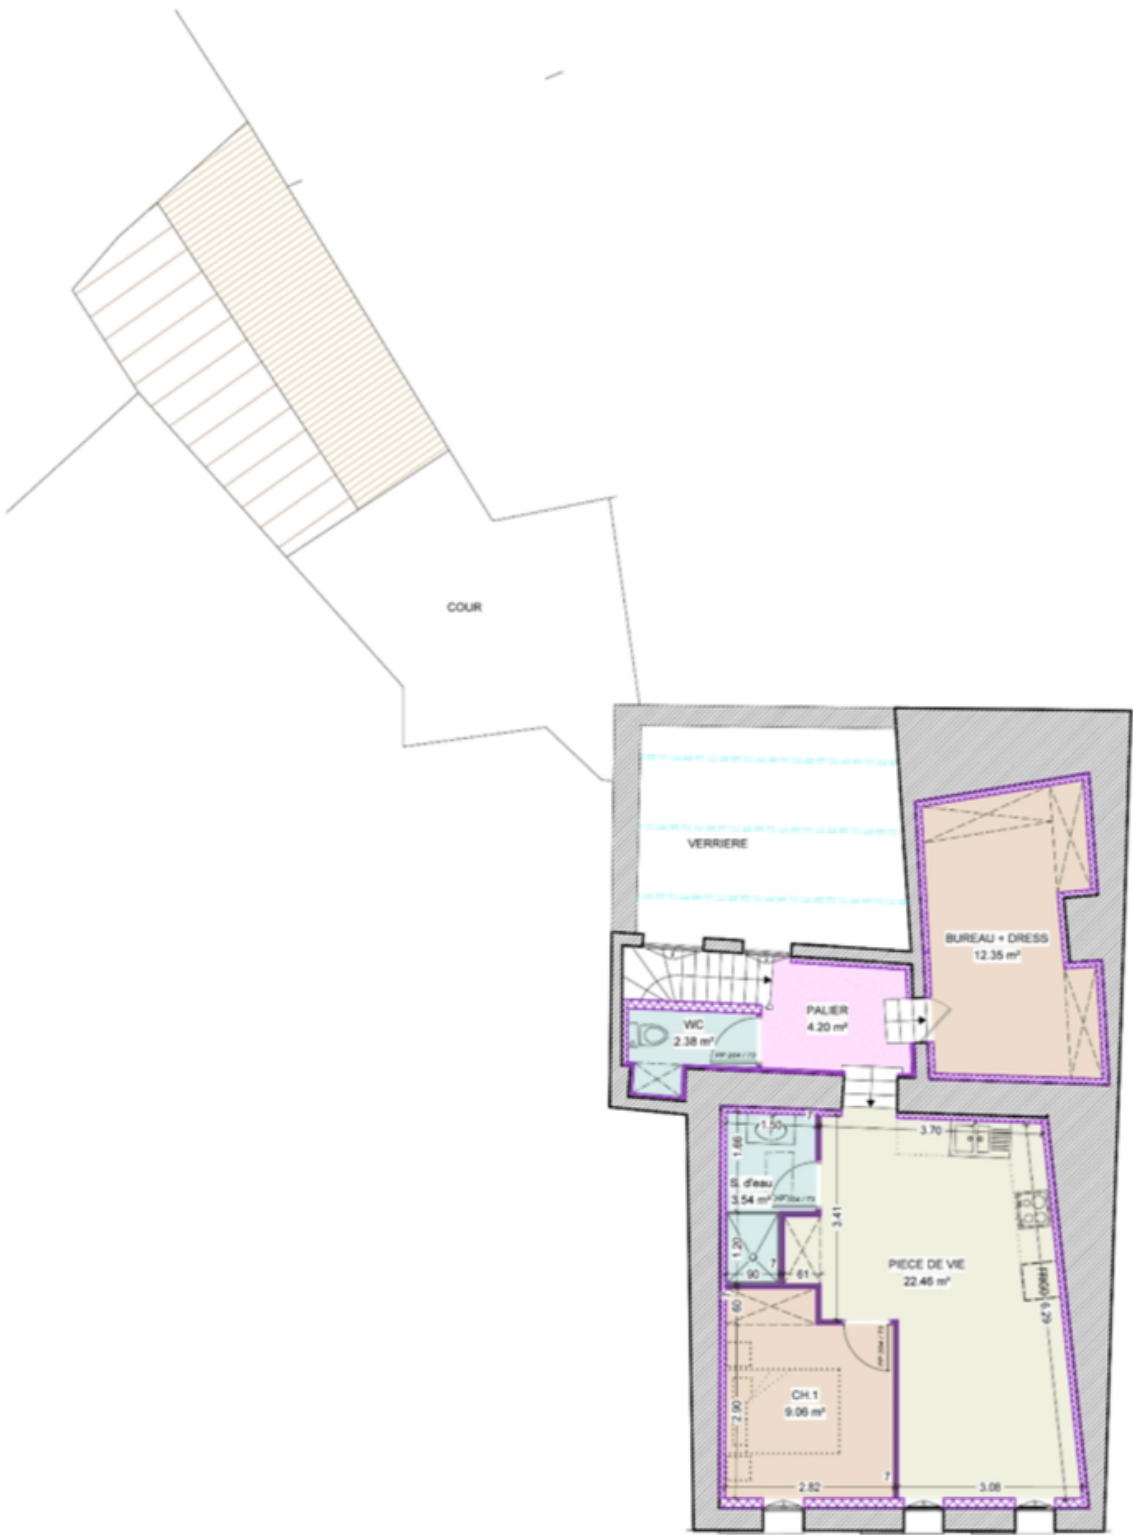

Des modifications sont susceptibles d'être apportées à ce plan en fonction des nécessités techniques de réalisation et en ce qui concerne les équipements. Les surfaces indiquées ainsi que l'encombrement des gaines et la profondeur des placards sont approximatifs. Les retombées, soffites, faux-plafonds, canalisations et gaines sont données à titre indicatif.

Un dénivelé peut exister entre le niveau fini intérieur du logement et le niveau fini extérieur de la terrasse en fonction des nécessités techniques de réalisation.