


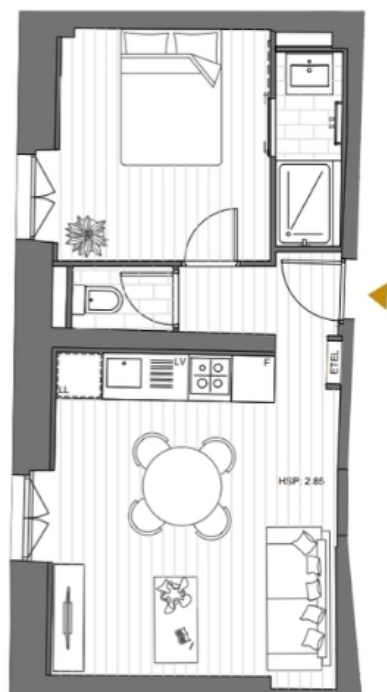

Echelle 1/75e




Le présent plan est établi sur la base de relevés sur site.
Les poutres, soffites et faux-plafonds n'apparaissent pas systématiquement sur le présent plan. Les éléments de mobiliers, exceptés la cuisine et la salle de bain ne sont présentés qu'à titre indicatif. Les placards ne seront pas aménagés



LE BÂT
D'ARGENT
NIMES

Plan de niveau : **NIVEAU 2**

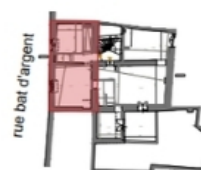

LOT - 4

Niveau : R+2
Type : T2

Surfaces habitables :

Séjour - Cuisine :	18,1 m ²
Entrée :	2,3 m ²
SDE :	2,5 m ²
Chambre :	9,5 m ²
WC :	1,3 m ²
Total :	33,7 m²