


APPARTEMENT N°3 - T3

SURFACES :
Entrée / Séjour / Cuisine : 44 m²
Salle de bain : 3 m²
WC : 1,3 m²
Chambre 1 : 11,6 m²
Chambre 2 : 13,4 m²

Total : 73,3 m²

Hauteur sous plafond : 280 cm

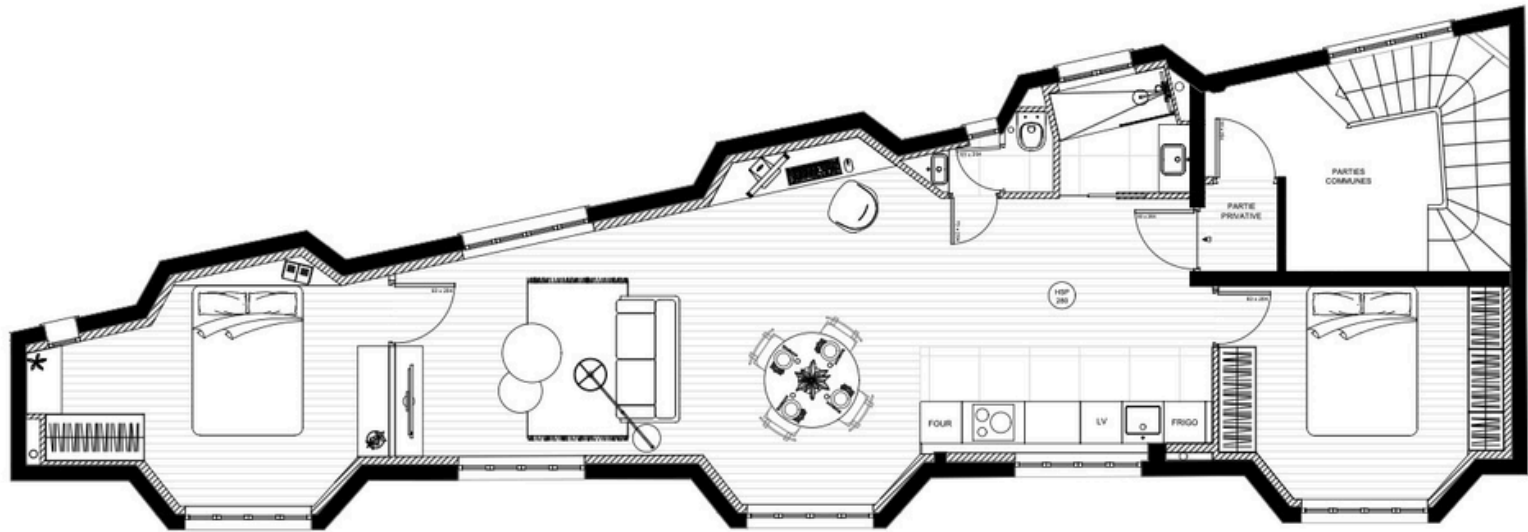

Le présent plan exprime la figure, les caractéristiques et les dispositions générales de l'appartement, celles-ci sont susceptibles de modifications en fonction de contraintes techniques. La surface des placards est incluse dans celle des pièces attenantes



HÔTEL DE
BOURGOGNE

HOTEL de BOURGOGNE - MONUMENT HISTORIQUE

31 avenue de Charras - 63000 Clermont Ferrand

R + 2 - APPARTEMENT N°3 - T3