



APPARTEMENT N°5 - T2

SURFACES :

Cuisine : 4,3 m²
Entrée / Séjour : 21,9 m²
Salle de bain : 2,9 m²
WC : 1 m²
Chambre : 9,3 m²

Total : 39,4 m²

Hauteur sous plafond : 280 cm

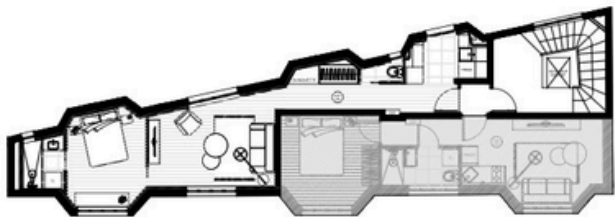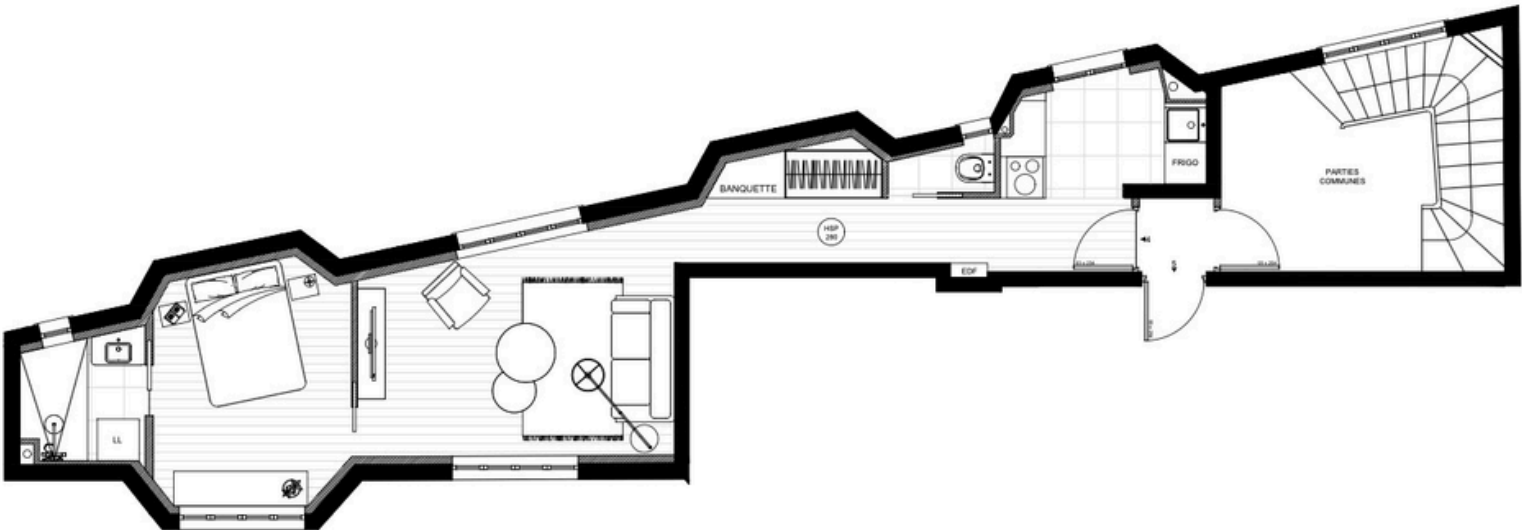

Le présent plan exprime la figure, les caractéristiques et les dispositions générales de l'appartement, celles-ci sont susceptibles de modifications en fonction de contraintes techniques. La surface des placards est incluse dans celle des pièces attenantes



HÔTEL DE
BOURGOGNE

HOTEL de BOURGOGNE - MONUMENT HISTORIQUE

31 avenue de Charras - 63000 Clermont Ferrand

R + 4 - APPARTEMENT N°5 - T2