


Plan de repérage:

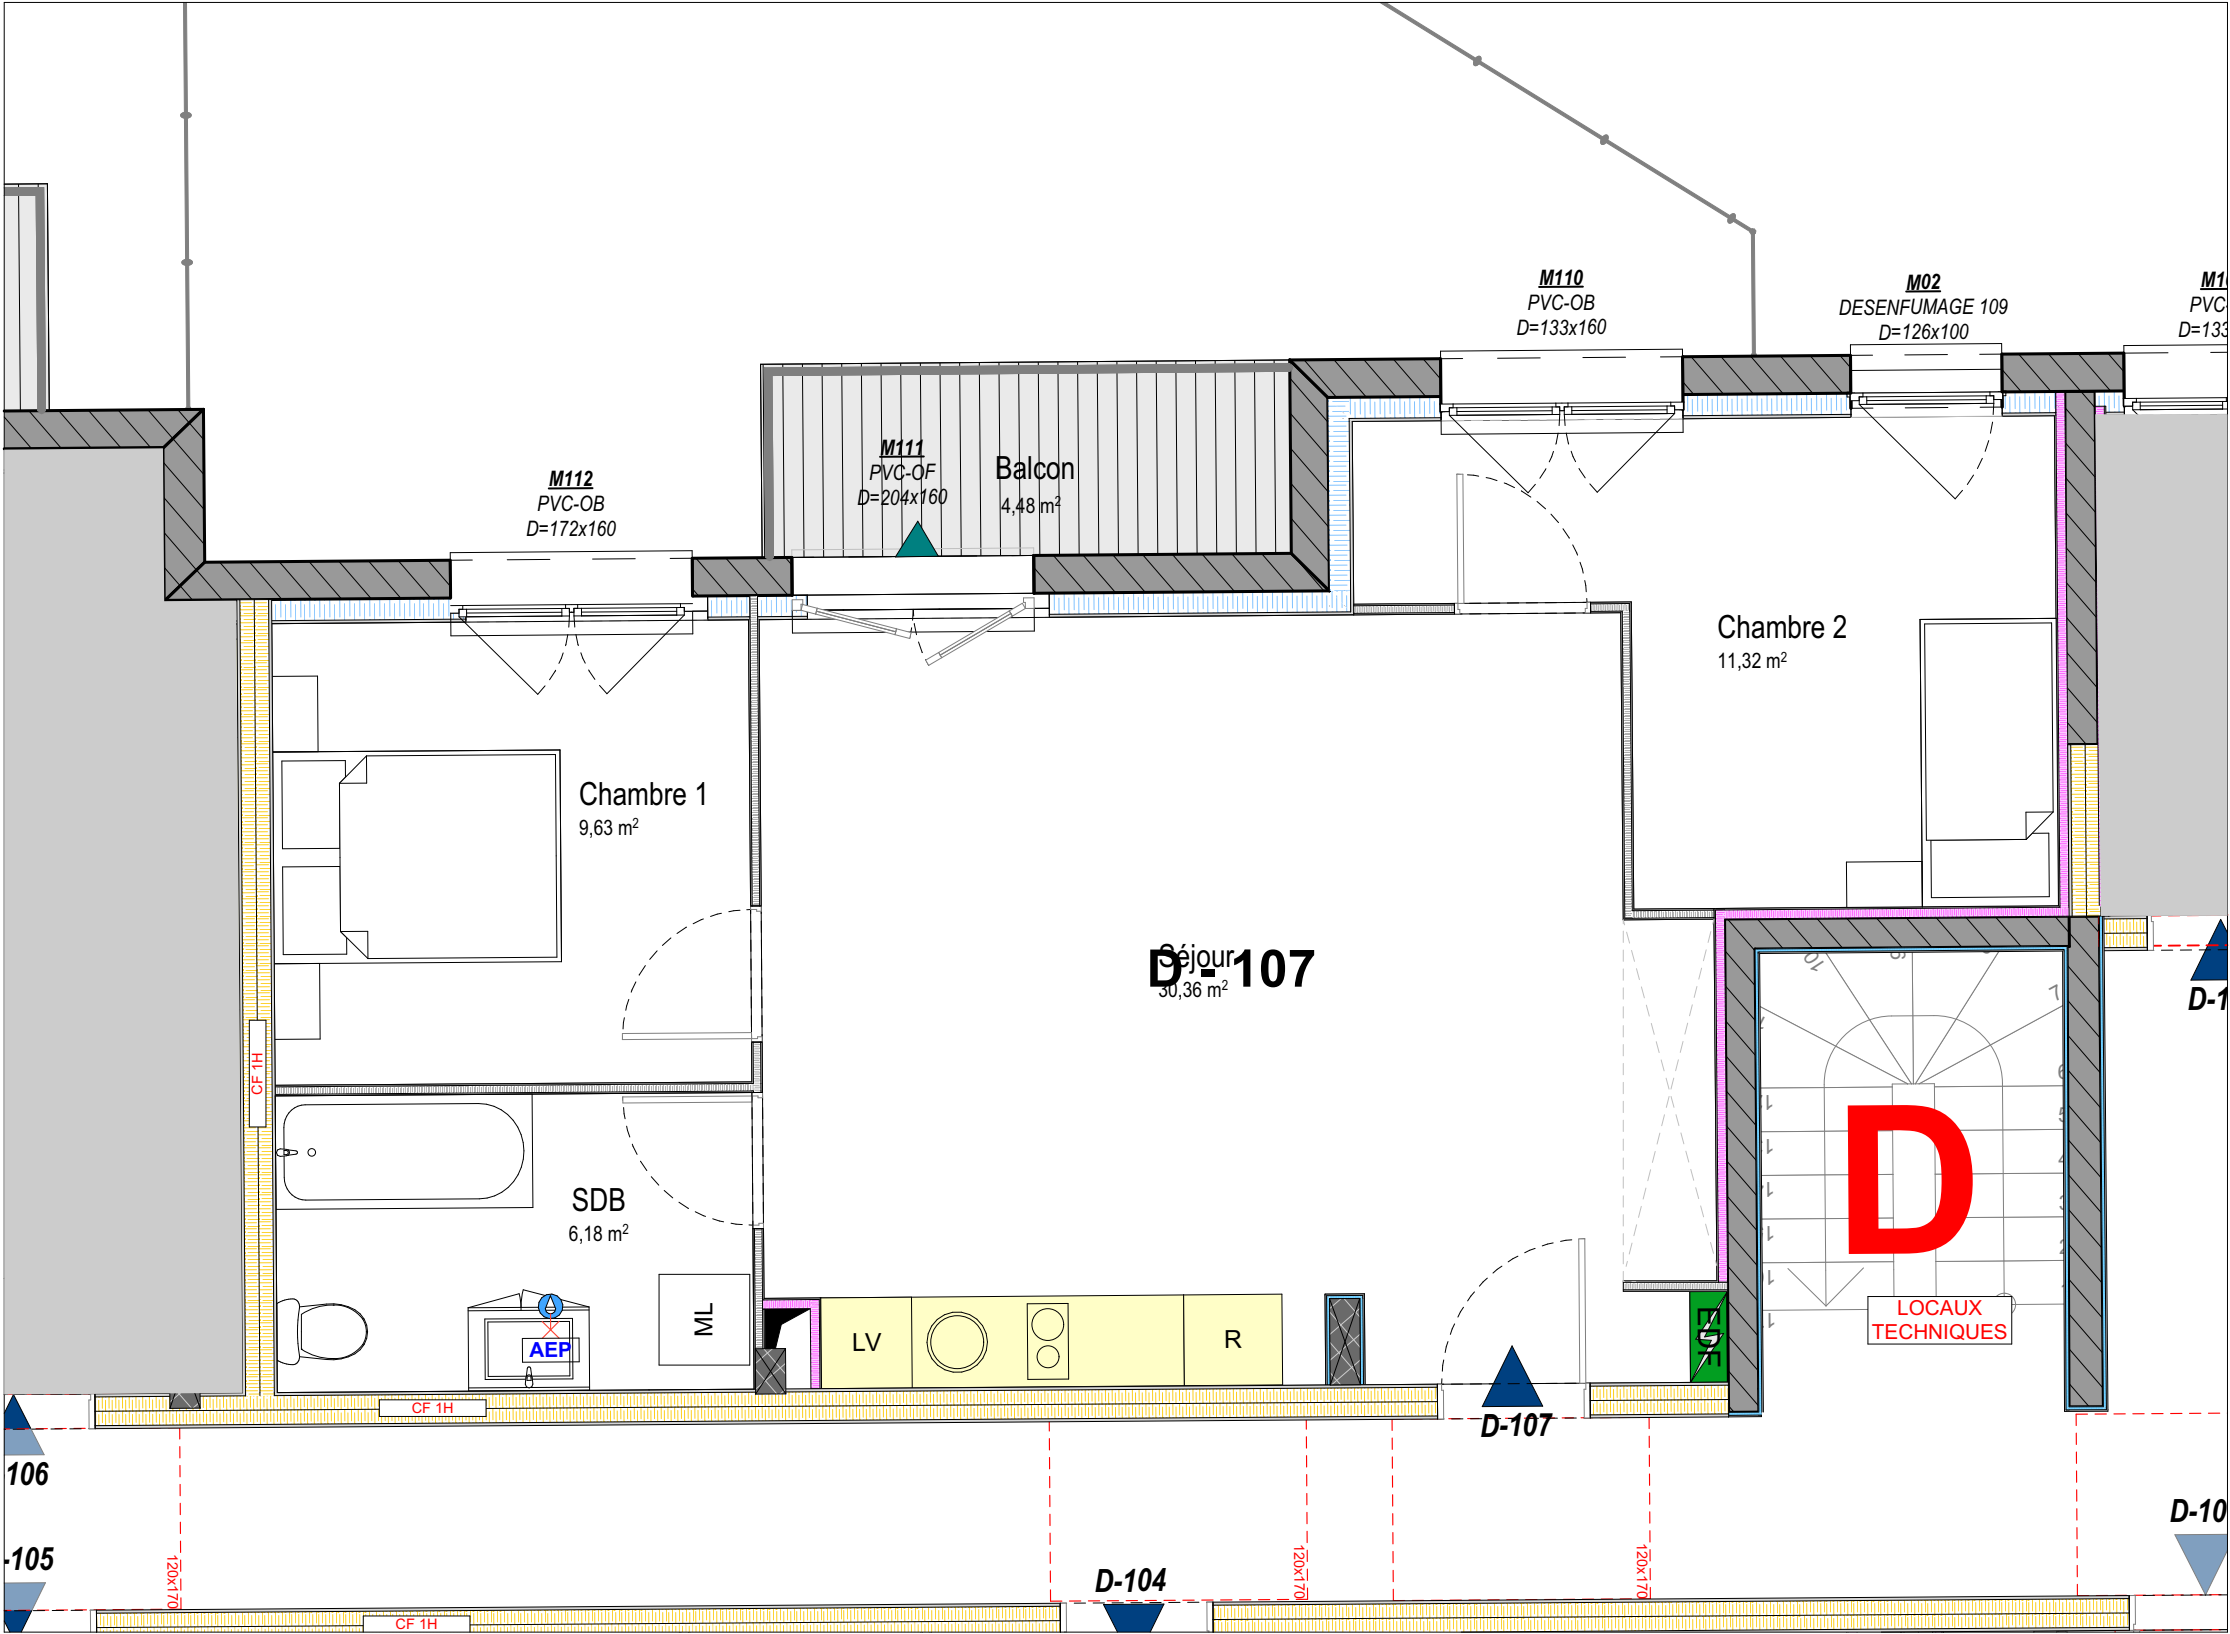

Surfaces:

ROC:	
Entrée:	0.00 m²
Séjour:	30.36 m²
SDB:	6.18 m²
WC:	0.00 m²
Chambre 1:	9.63 m²
Chambre 2:	11.32 m²
Chambre 3:	0.00 m²
Bureau:	0.00 m²
Cellier/ Cuisine:	0.00 m²
Sas / DGT:	0.00 m²

TOTAL CARREZ : 57.49 m²

annexe balcons/terrasses:	4.48 m²
annexe S<180 cm:	0.00 m²
annexe jardin:	0.00 m²

Information:

Cette configuration respecte:
1-La réglementation PMR
2-Ne respecte pas la réglementation PMR
3-Est réversible PMR:

Legende:

G-C: garde-corps métal/ serrurerie/Noir anthracite	Les surfaces reportées ne comprennent pas: -les embrasures de portes -l'emprise des escaliers -les surfaces en dessous de 180 cm -niches existantes
OB : Fenêtre Oscillo battant/ pose en applique/ couleur blanc	PVC: PVC / A: Aluminium
OF: ouverture à la Française/ pose en applique/ couleur blanc	PVC: PVC / A: Aluminium
BG: baie à galandage/ Pose en applique / couleur blanc	PVC: PVC / A: Aluminium

Le présent plan exprime la figure et les dispositions générales de l'appartement. Celles-ci sont susceptibles de variation en fonction des nécessités techniques et administratives.

