

Copropriété " LE FLORALP "

45, chemin des Beus

74920 COMBLOUX

N° de lot

Etage

N° d'appartement

1

Rez-de-route

-



TABLEAU DES SURFACES

	Superficie Haut. sous plaf. > 1m80	Superficie Haut. sous plaf. < 1m80
Entrée / Salon Salle à manger / Cuisine	45.6 m ²	
W.C.	1.6 m ²	
Chambre	16.4 m ²	
Dégagement avec placard	4.3 m ²	
Salle de bains / W.C.	6.7 m ²	
Bureau	14.1 m ²	
Chambre	10.7 m ²	
SURFACE HABITABLE	99.4 m²	
Terrasse bois	123 m ²	

Terrasse bois

1
Appartement

Chambre

Salon

Salle à manger / Cuisine

Chambre

Dégagement

pl.

S.d.b. / W.C.

Entrée

W.C.

Couloir

Bureau

Echelle :

0 1 2 3 4 5 m



Copropriété " LE FLORALP "

45, chemin des Beus
74920 COMBLOUX

N° de lot


Etage

N° d'appartement

2

Rez-de-route


1

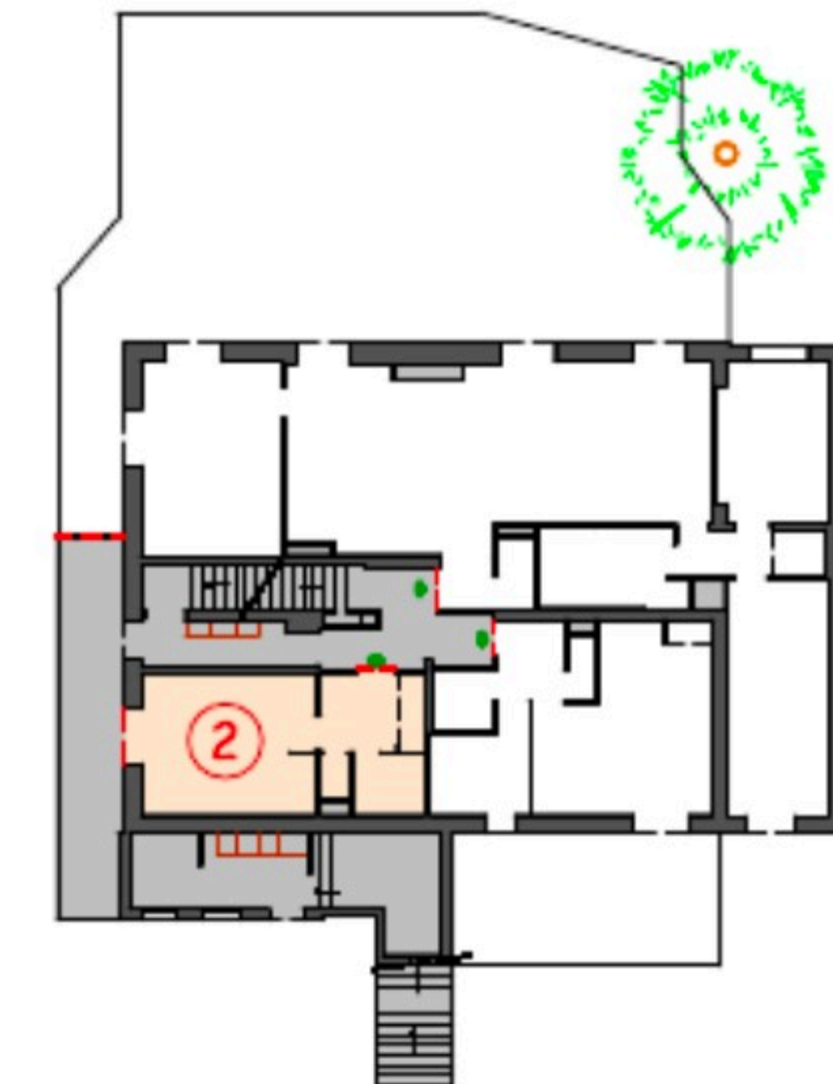

TABEAU DES SURFACES

	Superficie Haut. sous plaf. > 1m80	Superficie Haut. sous plaf. < 1m80
Entrée avec placard	4.7 m ²	
Salle bains	2.6 m ²	
W.C.	0.8 m ²	
Pièce de vie (coin repas et coin nuit)	14.8 m ²	
SURFACE HABITABLE	22.9 m²	

Echelle :

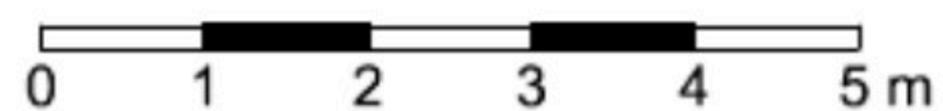

Copropriété " LE FLORALP "

45, chemin des Beus

74920 COMBLOUX

N° de lot


Etage

N° d'appartement

3

Rez-de-route

2

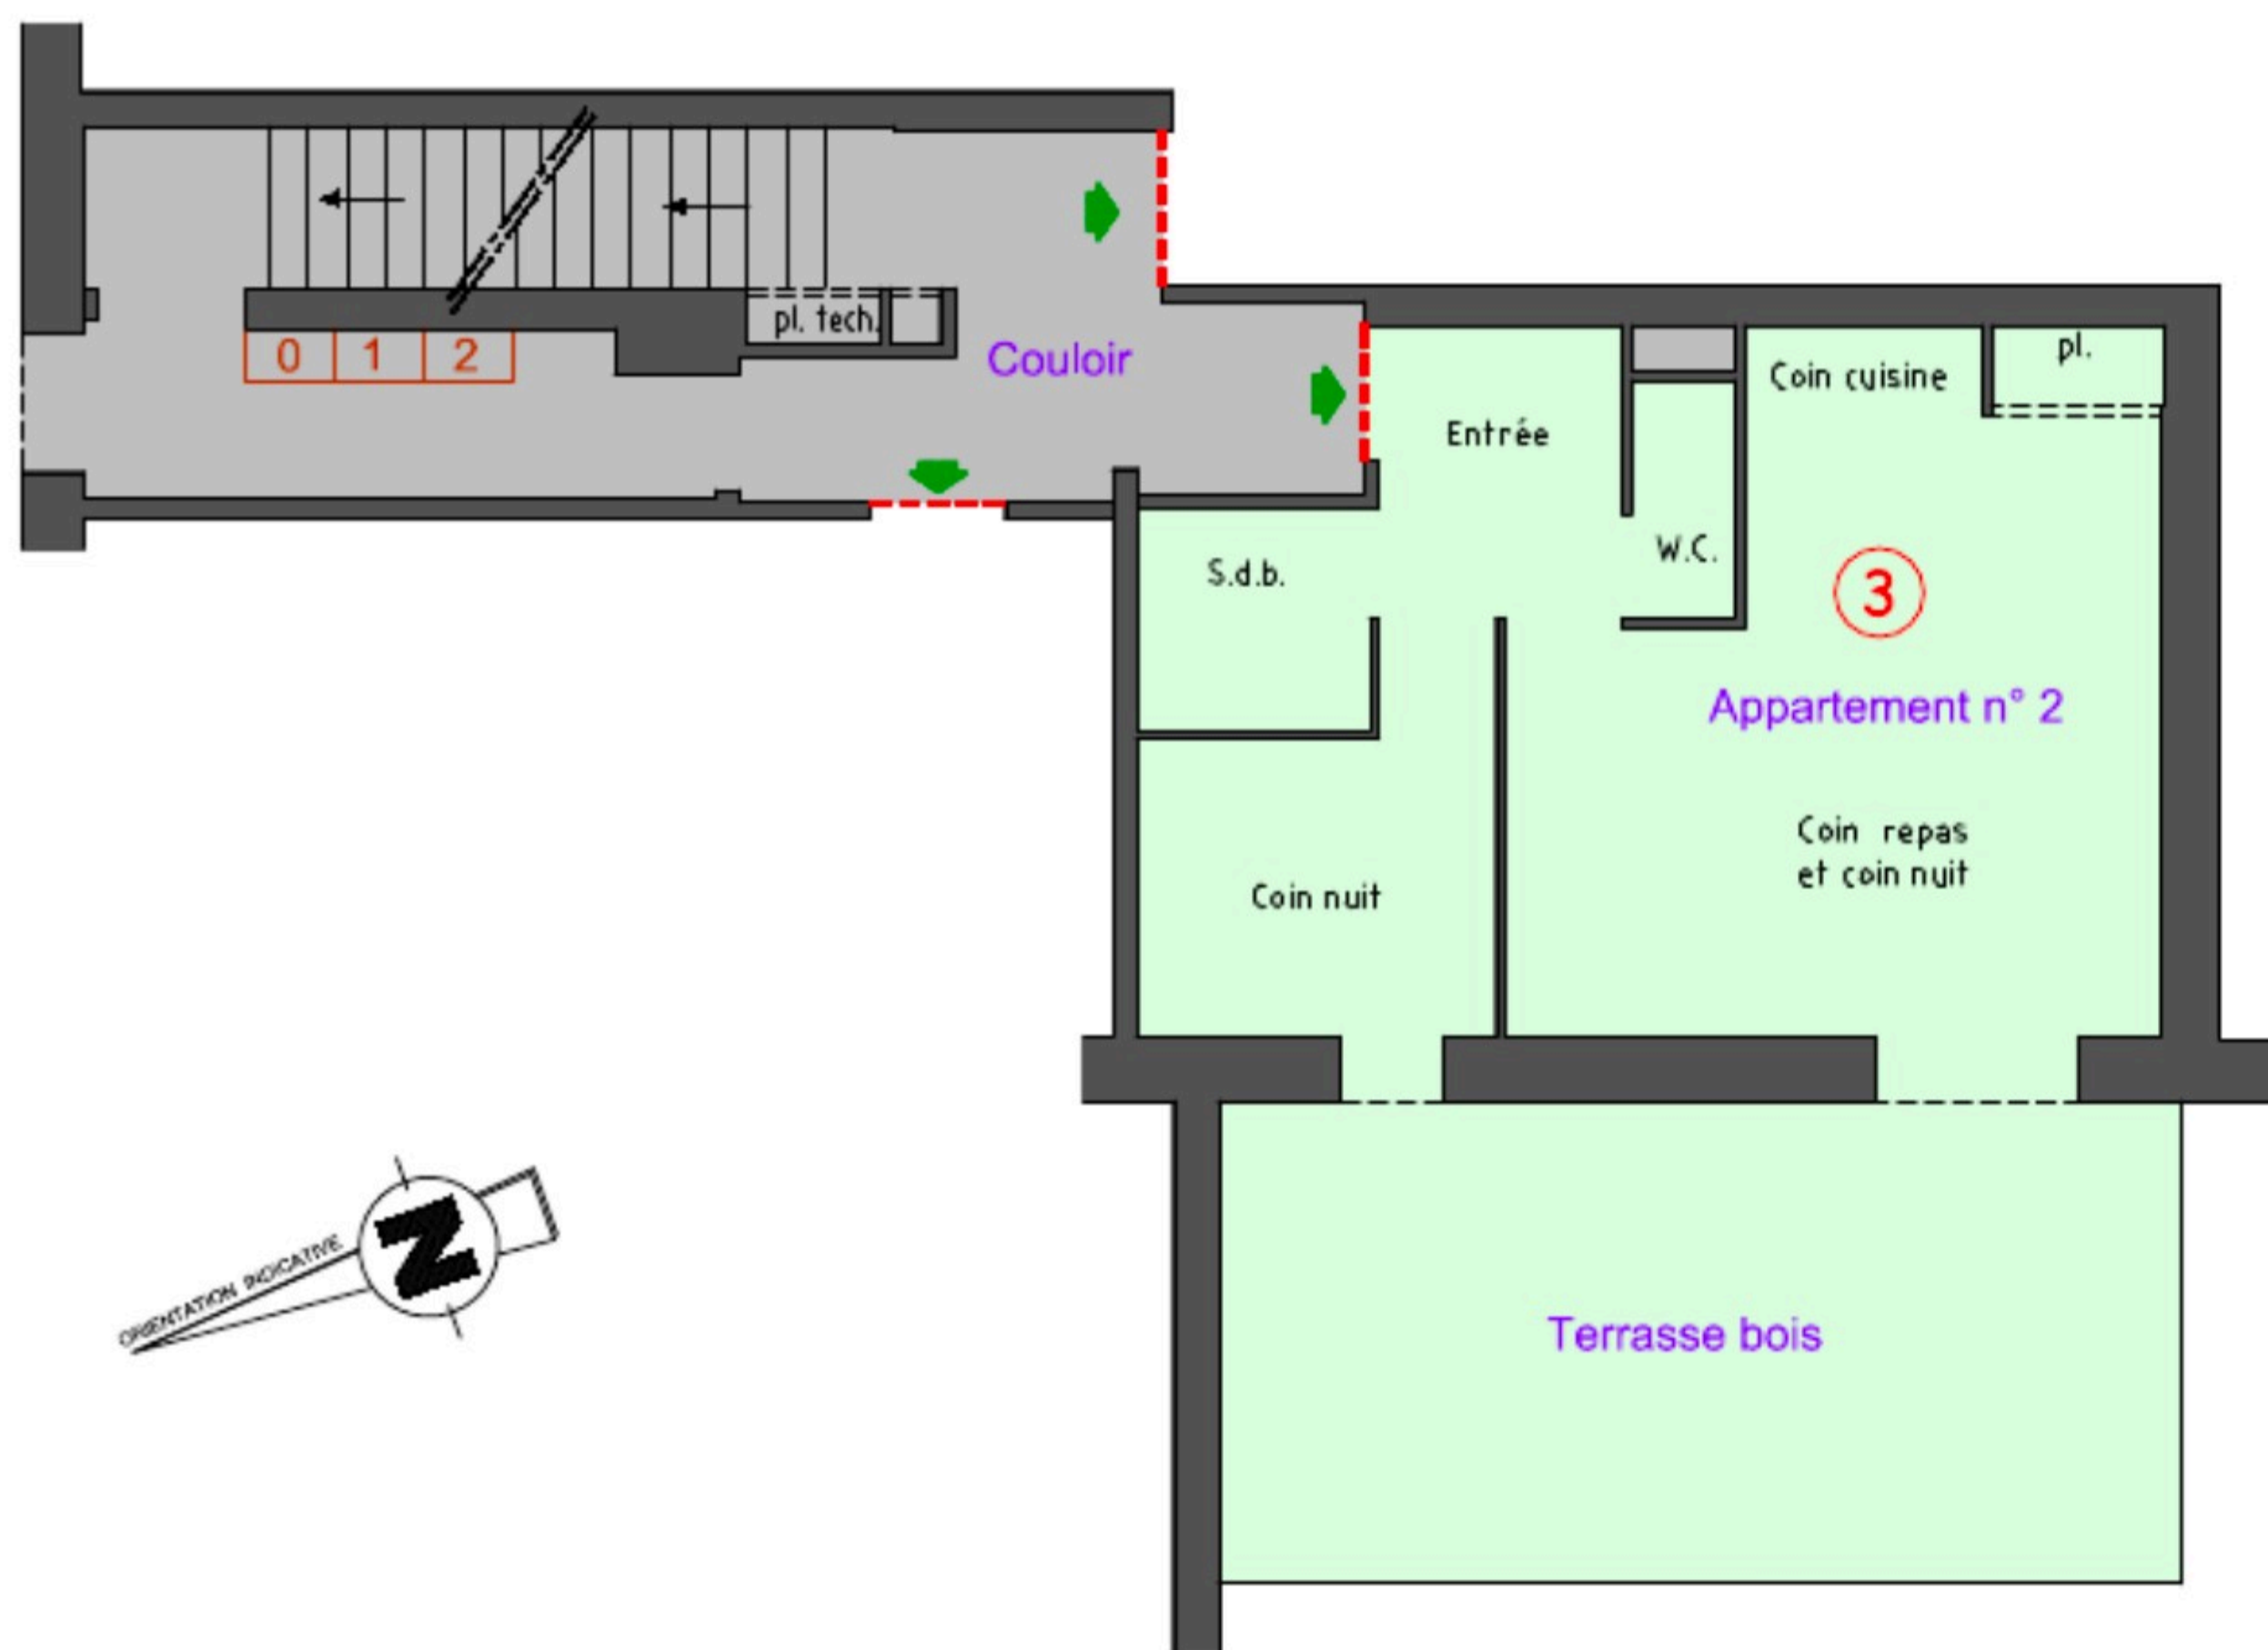

Echelle :

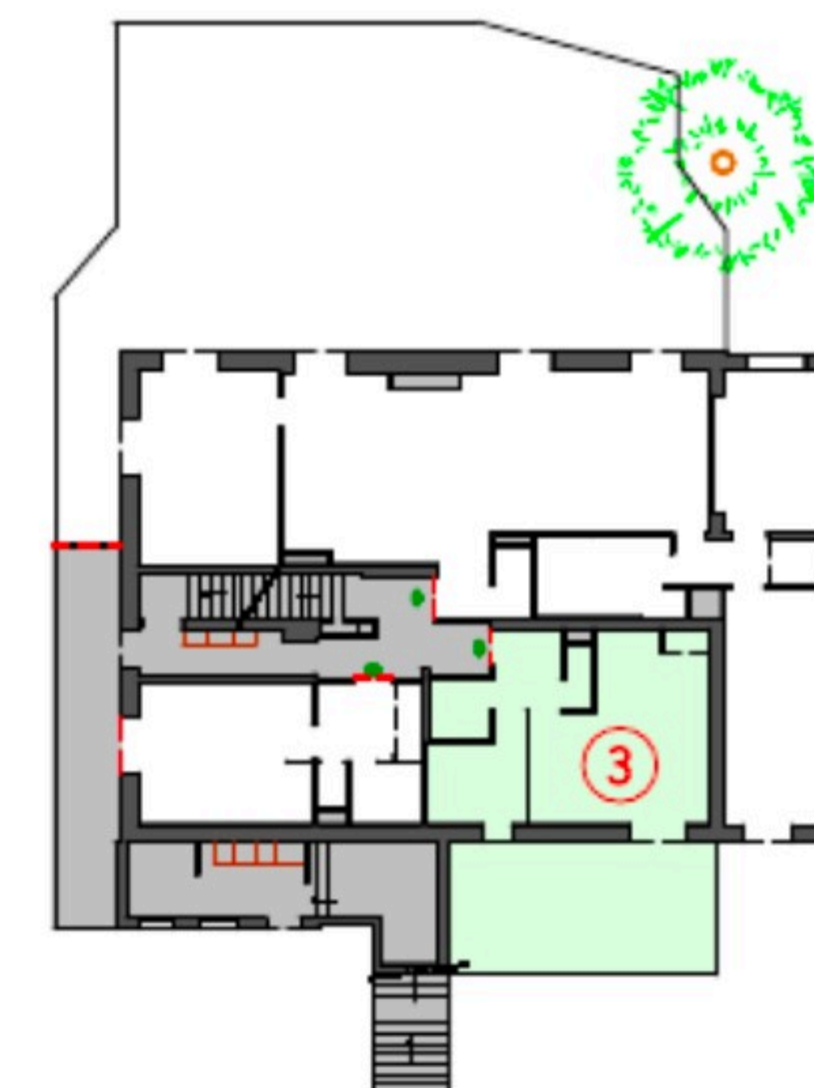


TABLEAU DES SURFACES

	Superficie Haut. sous plaf. > 1m80	Superficie Haut. sous plaf. < 1m80
Entrée	3.2 m ²	
Salle bains	2.3 m ²	
Coin nuit	5.4 m ²	
Pièce de vie avec placard (coin repas, coin cuisine et coin nuit)	17.7 m ²	
W.C.	1.1 m ²	
SURFACE HABITABLE	29.7 m²	
Terrasse bois	21.0 m ²	

Copropriété " LE FLORALP "

45, chemin des Beus
74920 COMBLOUX

N° de lot

Etage

N° d'appartement

4

Rez-de-piste

3



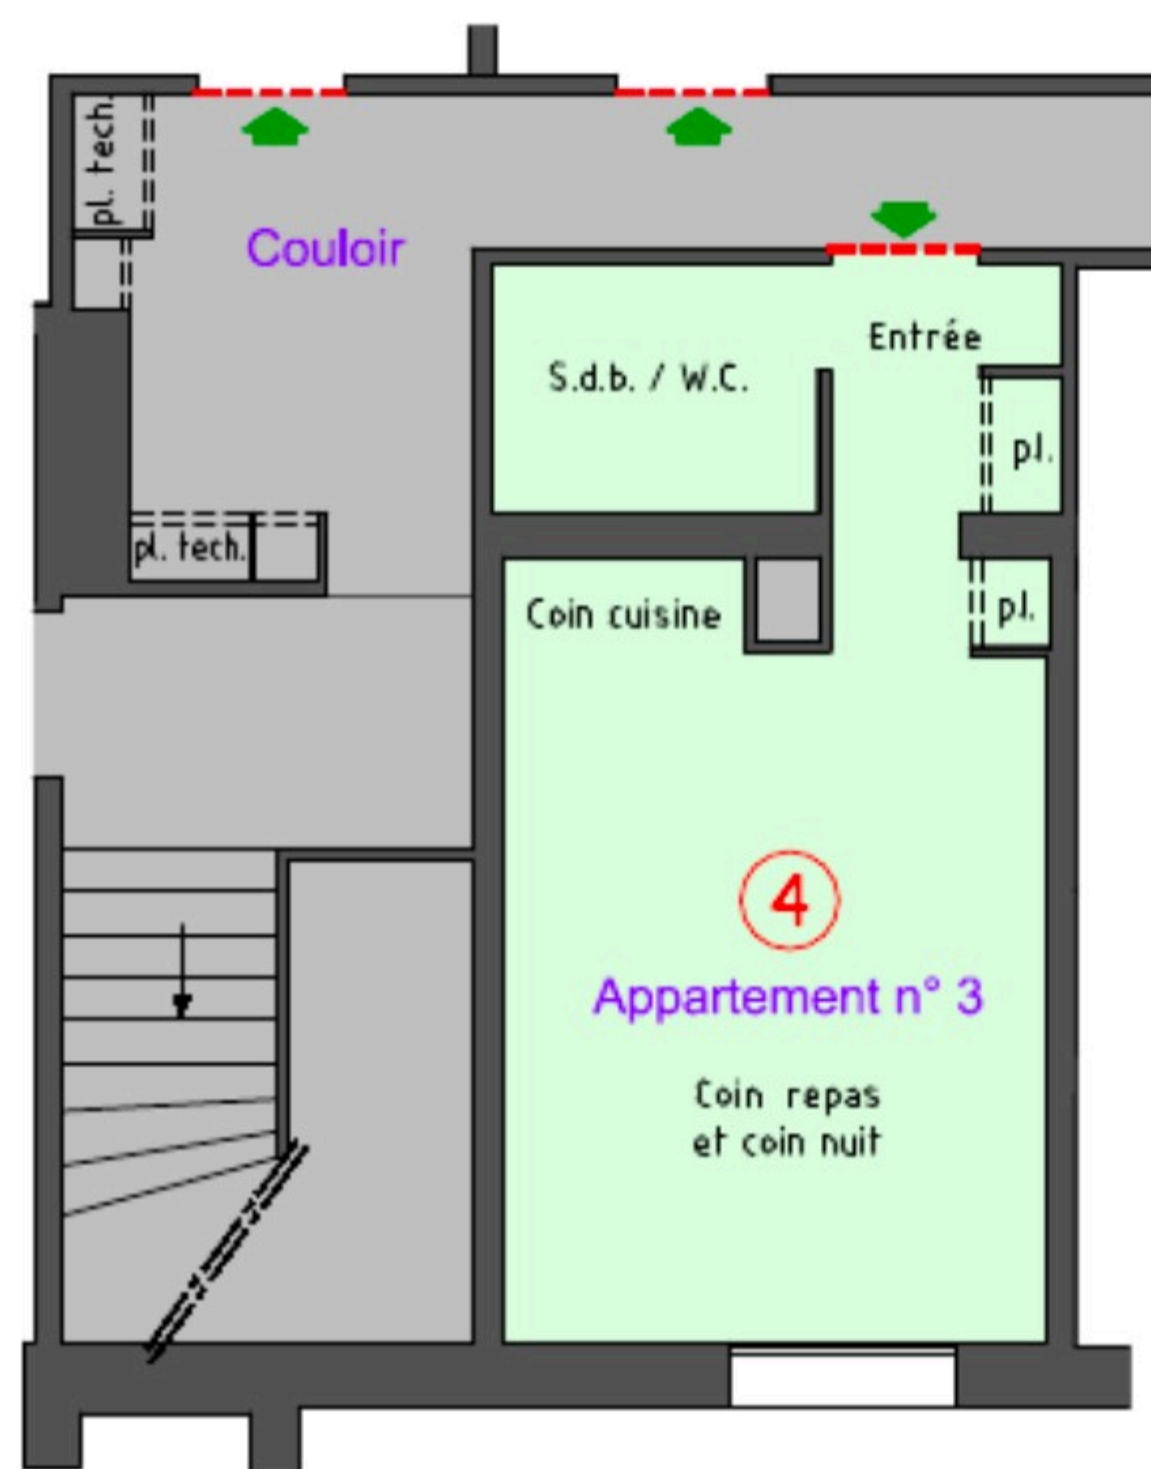


TABLEAU DES SURFACES

	Superficie Haut. sous plaf. > 1m80	Superficie Haut. sous plaf. < 1m80
Entrée avec placard	2.1 m ²	
Salle bains / W.C.	3.0 m ²	
Pièce de vie avec placard (coin repas, coin cuisine et coin nuit)	15.6 m ²	
SURFACE HABITABLE	20.7 m²	



Echelle :

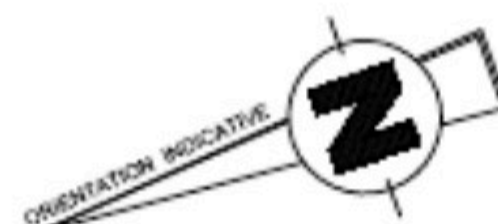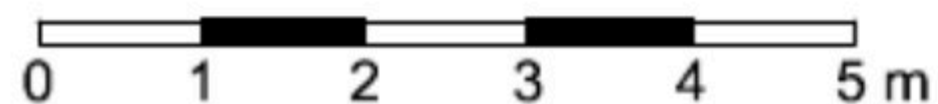

Copropriété " LE FLORALP "

45, chemin des Beus
74920 COMBLOUX



N° de lot	Etage	N° d'appartement
5	Rez-de-piste	4

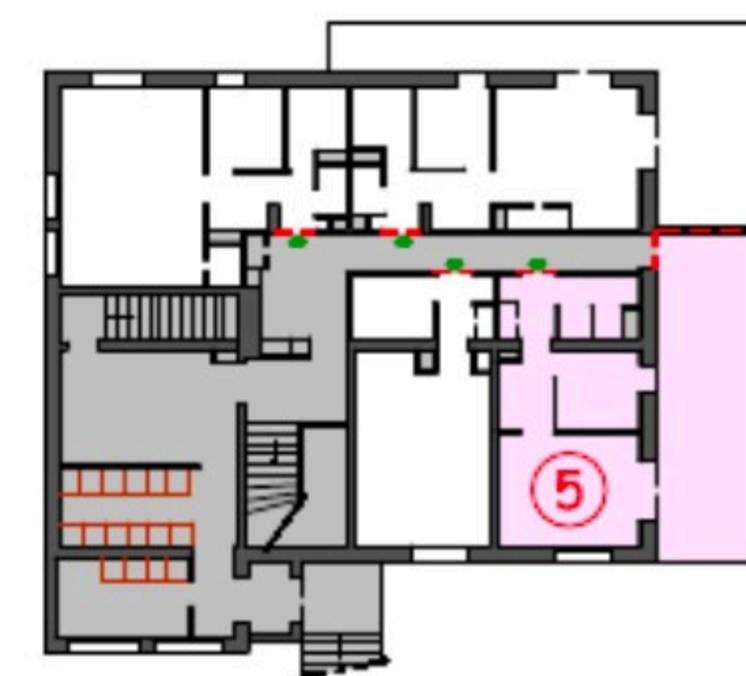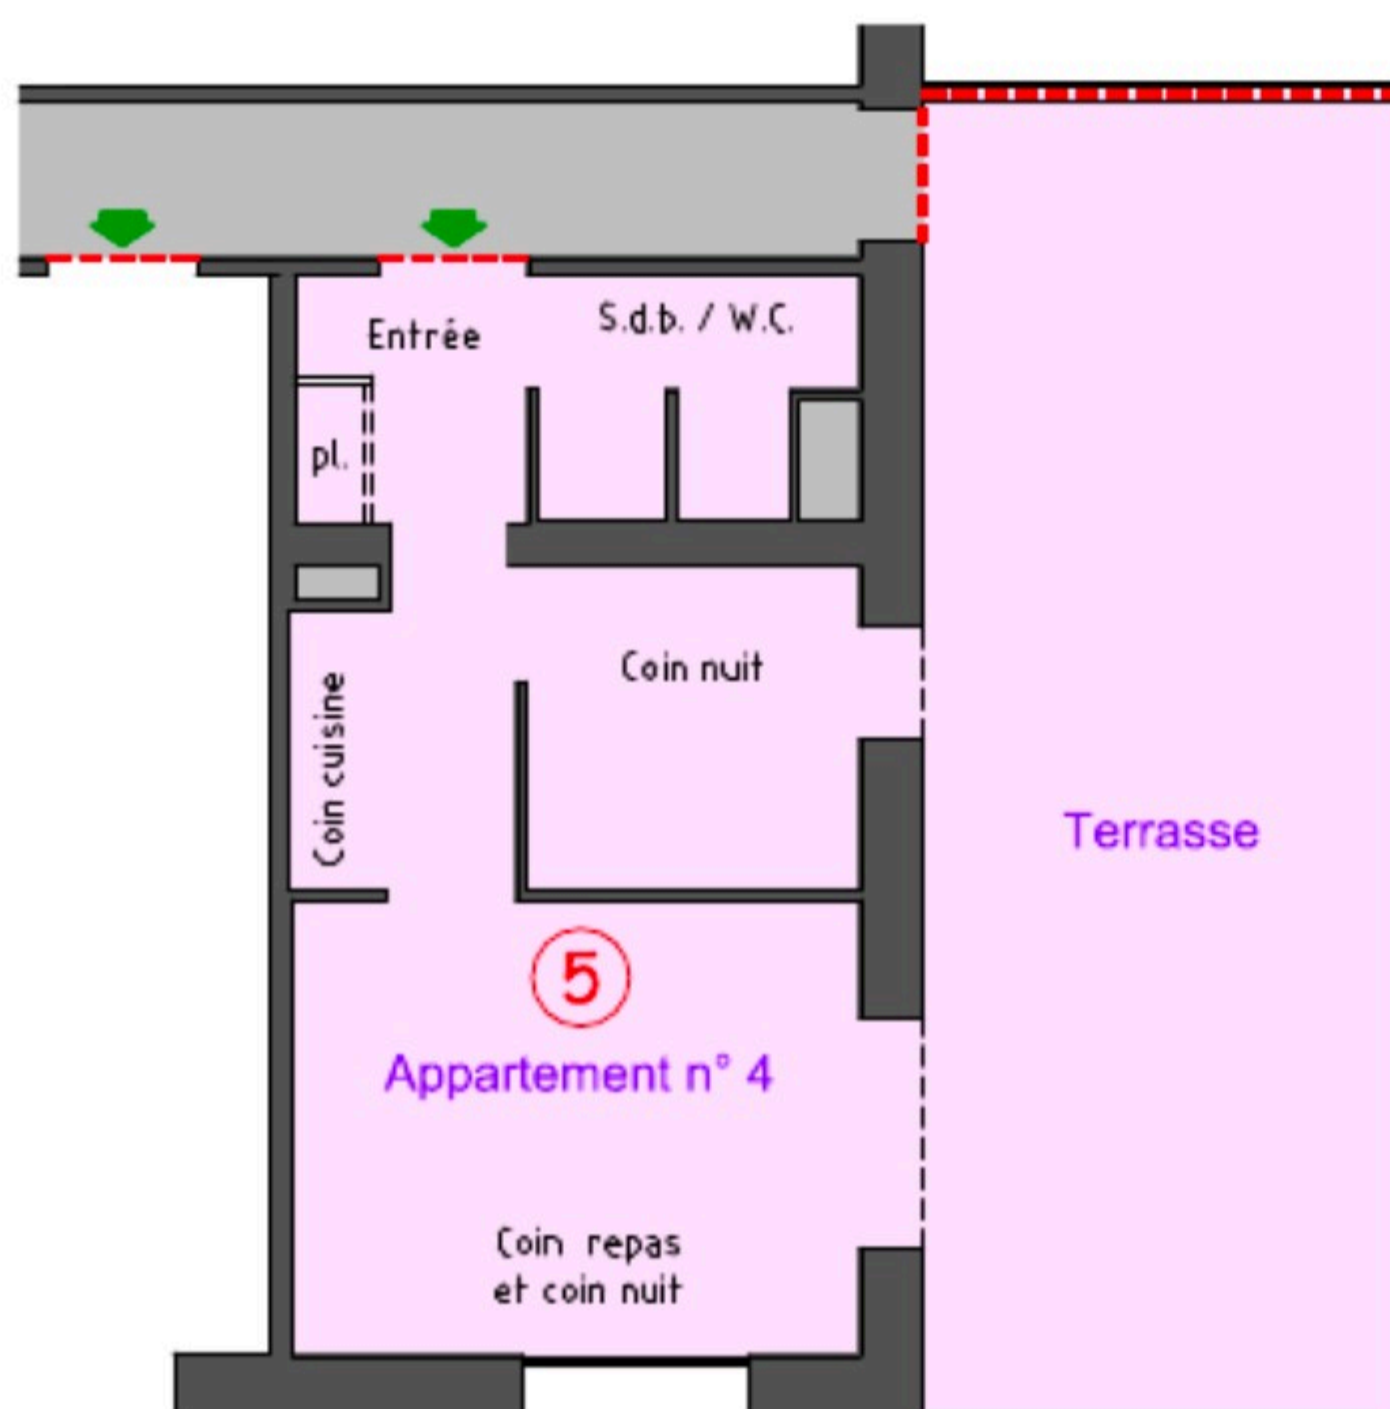

TABEAU DES SURFACES

	Superficie Haut. sous plaf. > 1m80	Superficie Haut. sous plaf. < 1m80
Entrée avec placard	2.1 m ²	
Salle bains / W.C.	2.6 m ²	
Coin cuisine	2.6 m ²	
Coin nuit	4.0 m ²	
Pièce de vie (coin repas et coin nuit)	9.7 m ²	
SURFACE HABITABLE	21.0 m²	
Terrasse	23.8 m ²	

Echelle :

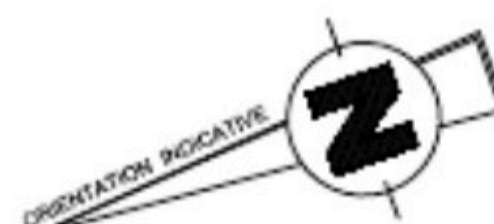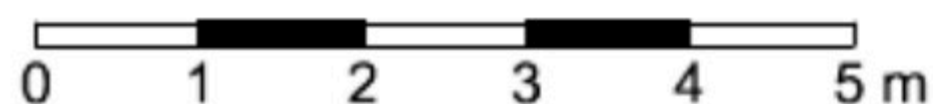

Copropriété " LE FLORALP "

45, chemin des Beus

74920 COMBLOUX

N° de lot


Etage

N° d'appartement

6

Rez-de-piste


5

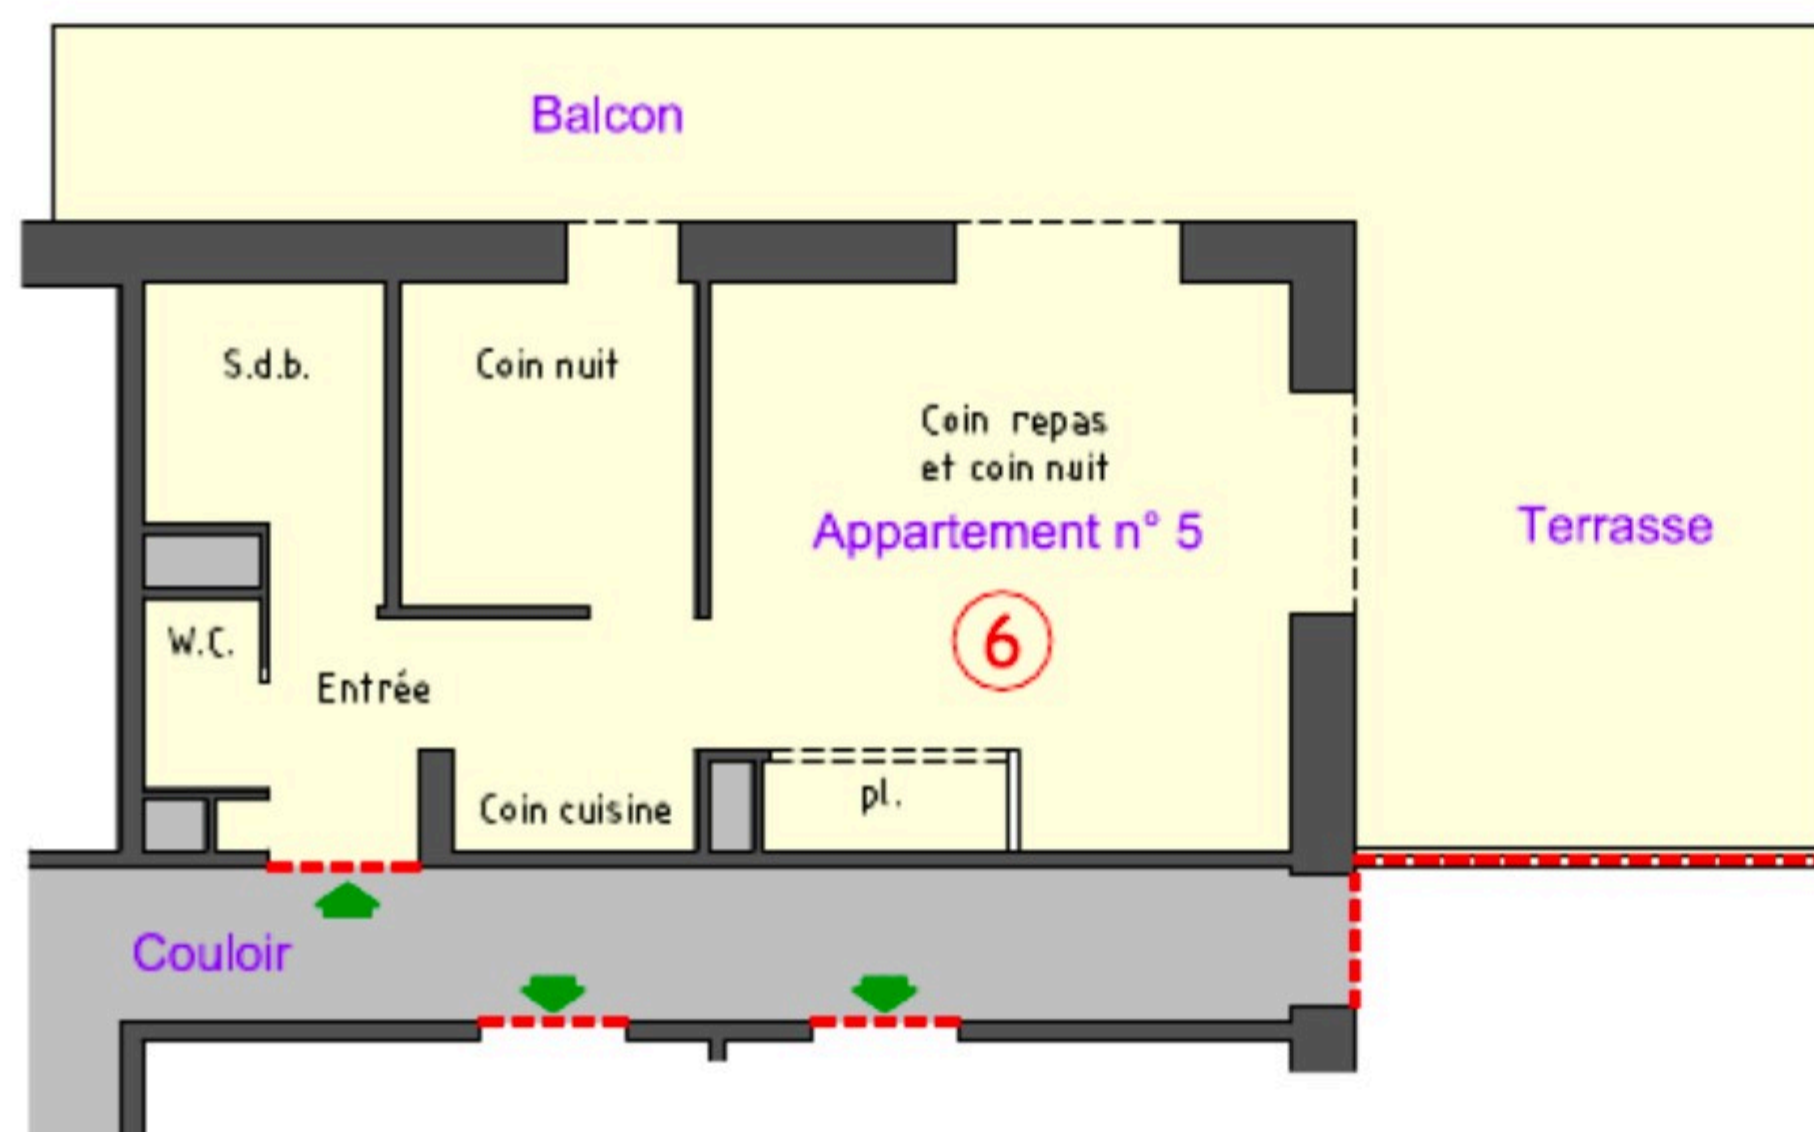

TABEAU DES SURFACES

	Superficie Haut. sous plaf. > 1m80	Superficie Haut. sous plaf. < 1m80
Entrée avec coin cuisine	3.7 m ²	
W.C.	0.8 m ²	
Salle bains	2.6 m ²	
Coin nuit	3.6 m ²	
Pièce de vie avec placard (coin repas et coin nuit)	12.0 m ²	
SURFACE HABITABLE	22.7 m²	
Terrasse et balcon	24.5 m ²	

Echelle :

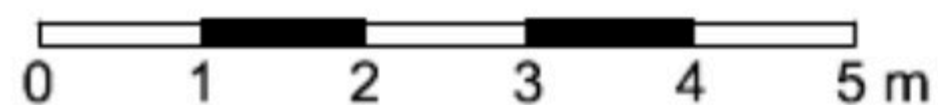

Copropriété " LE FLORALP "

45, chemin des Beus

74920 COMBLOUX

N° de lot



Etage

N° d'appartement

7

Rez-de-piste



6

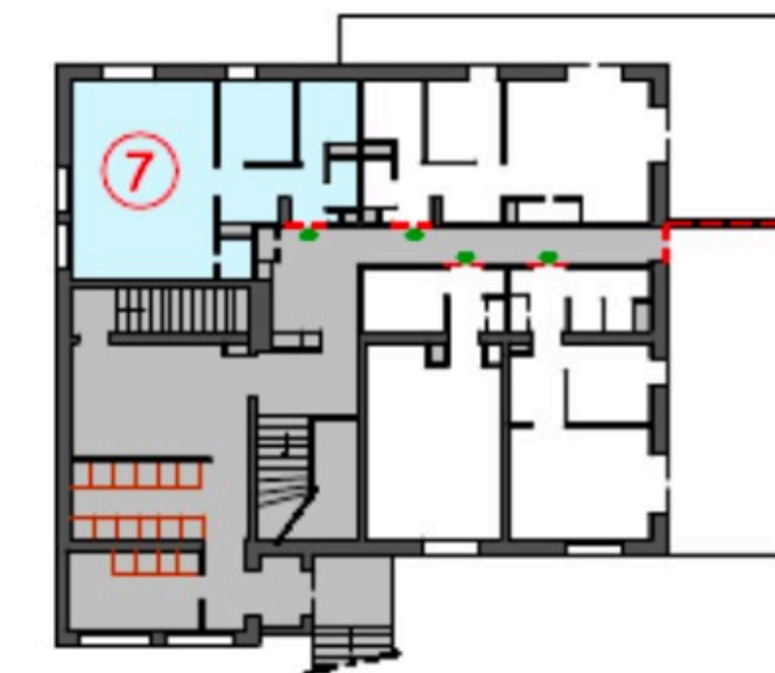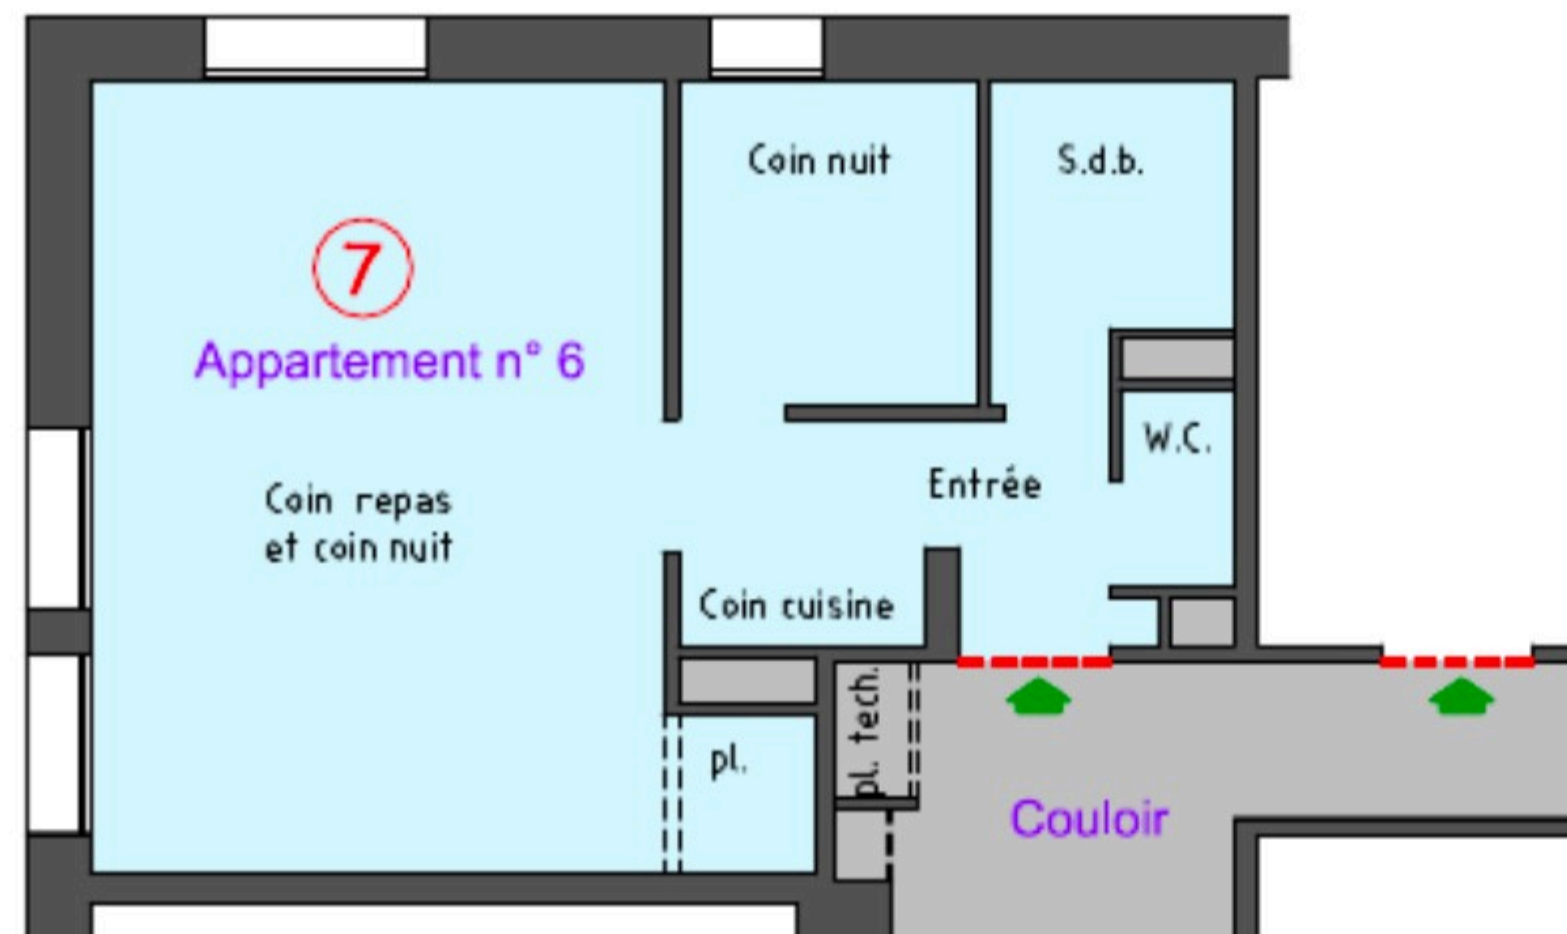

TABEAU DES SURFACES

	Superficie Haut. sous plaf. > 1m80	Superficie Haut. sous plaf. < 1m80
Entrée avec coin cuisine	3.6 m ²	
W.C.	0.9 m ²	
Salle bains	2.6 m ²	
Coin nuit	3.7 m ²	
Pièce de vie avec placard (coin repas et coin nuit)	17.9 m ²	
SURFACE HABITABLE	28.7 m²	



Echelle :

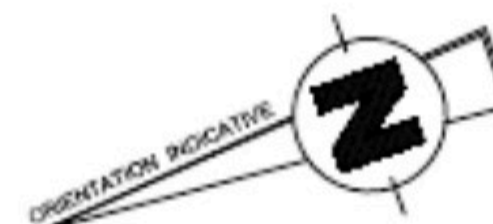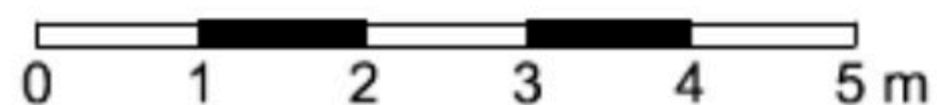

Copropriété " LE FLORALP "

45, chemin des Beus
74920 COMBLOUX

N° de lot	Etage	N° d'appartement
8	1er étage	7

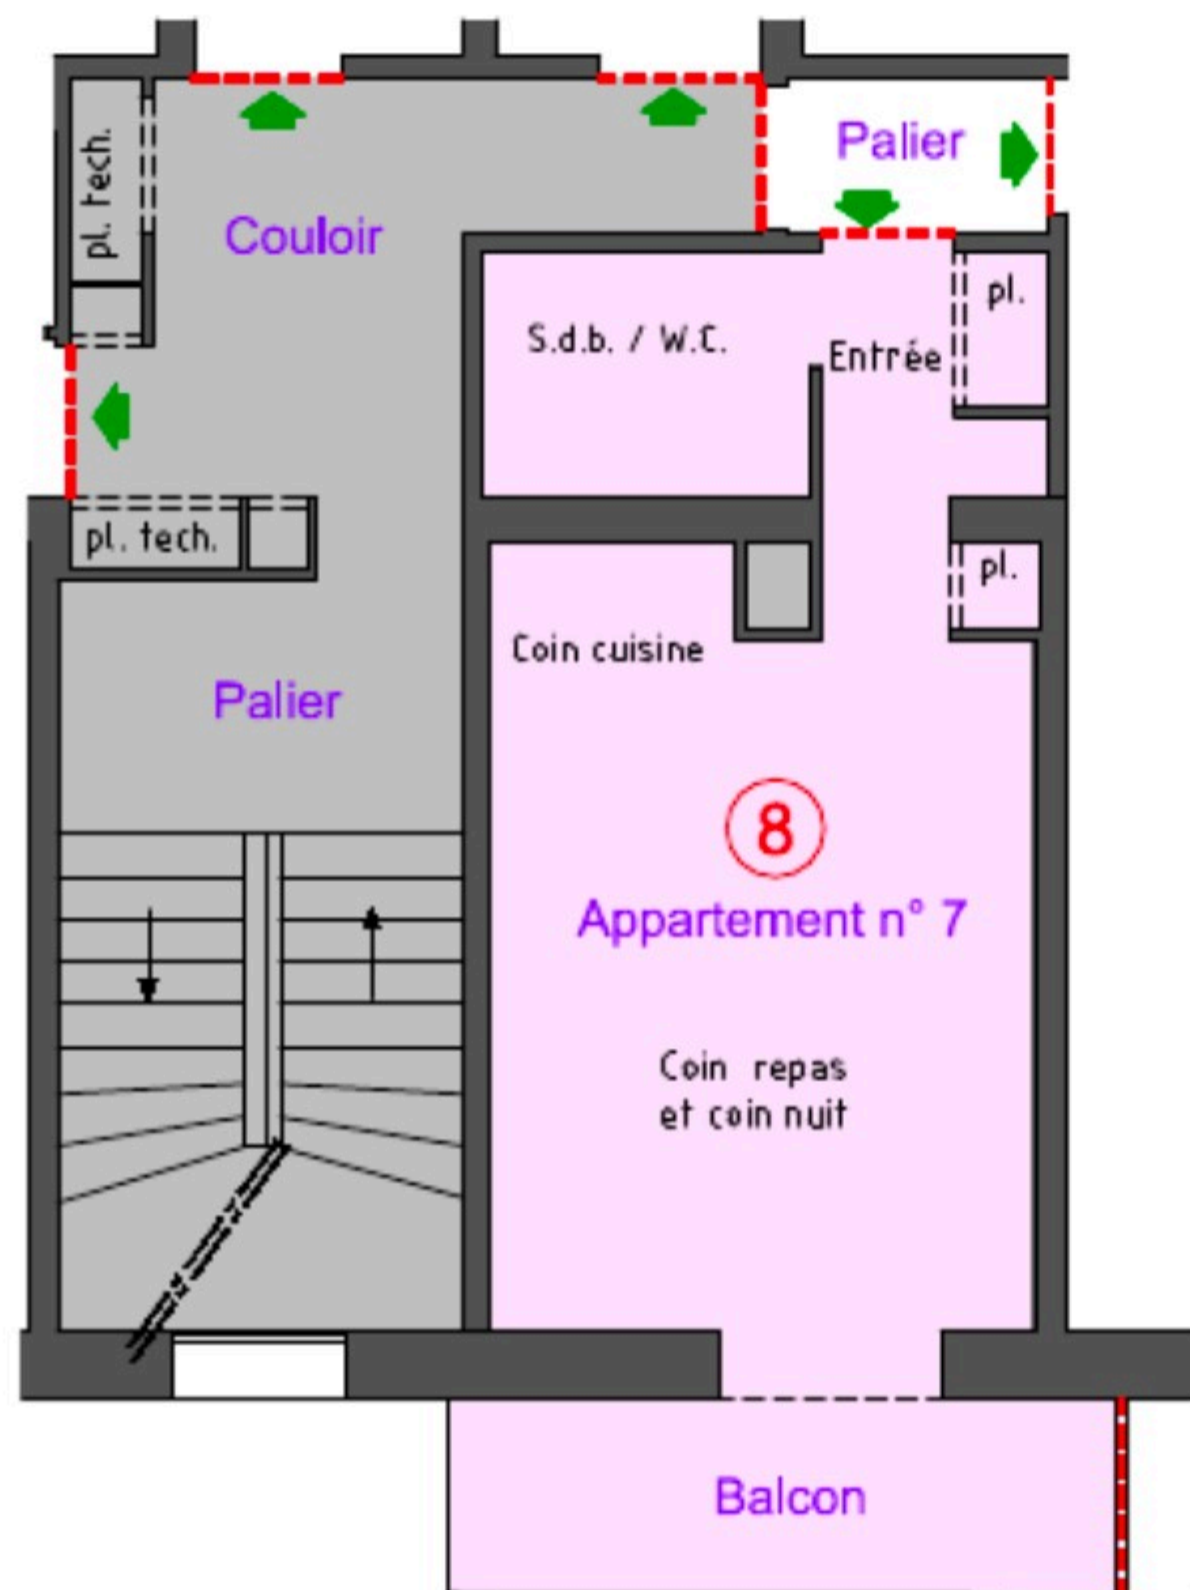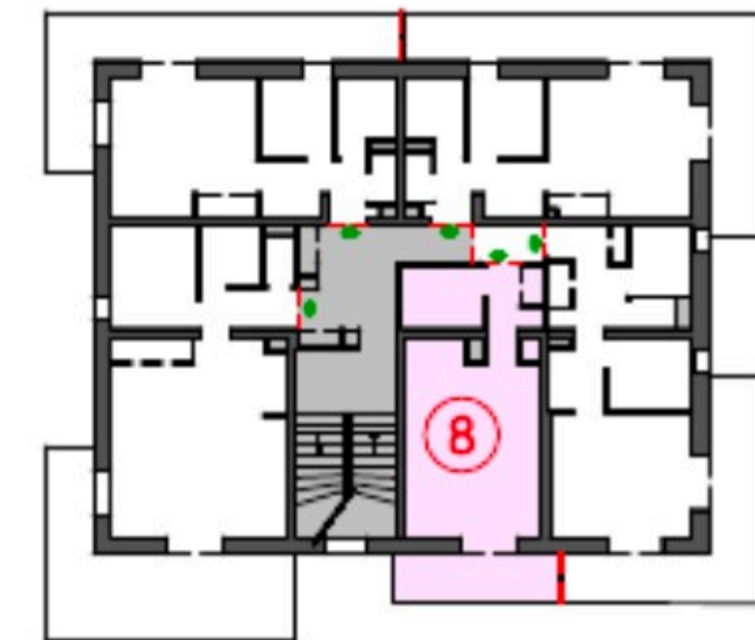

Echelle :

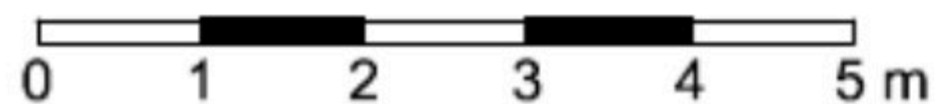


TABLEAU DES SURFACES

	Superficie Haut. sous plaf. > 1m80	Superficie Haut. sous plaf. < 1m80
Entrée avec placard	2.0 m ²	
Salle bains / W.C.	3.0 m ²	
Pièce de vie avec placard (coin repas, coin cuisine et coin nuit)	15.8 m ²	
SURFACE HABITABLE	20.8 m²	
Balcon	4.9 m ²	

Copropriété " LE FLORALP "

45, chemin des Beus

74920 COMBLOUX

N° de lot

Etage

N° d'appartement

9

1er étage


8



TABEAU DES SURFACES

	Superficie Haut. sous plaf. > 1m80	Superficie Haut. sous plaf. < 1m80
Entrée avec 2 placards	4.7 m ²	
Salle bains	2.6 m ²	
W.C.	0.8 m ²	
Coin cuisine	2.3 m ²	
Coin nuit	3.5 m ²	
Pièce de vie (coin repas et coin nuit)	10.5 m ²	
SURFACE HABITABLE	24.4 m²	
Balcon	10.9 m ²	


Echelle :

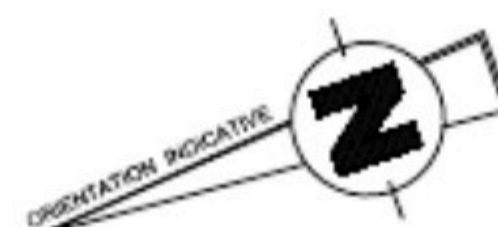

Copropriété " LE FLORALP "

45, chemin des Beus
74920 COMBLOUX


N° de lot	Etage	N° d'appartement
11	1er étage	9

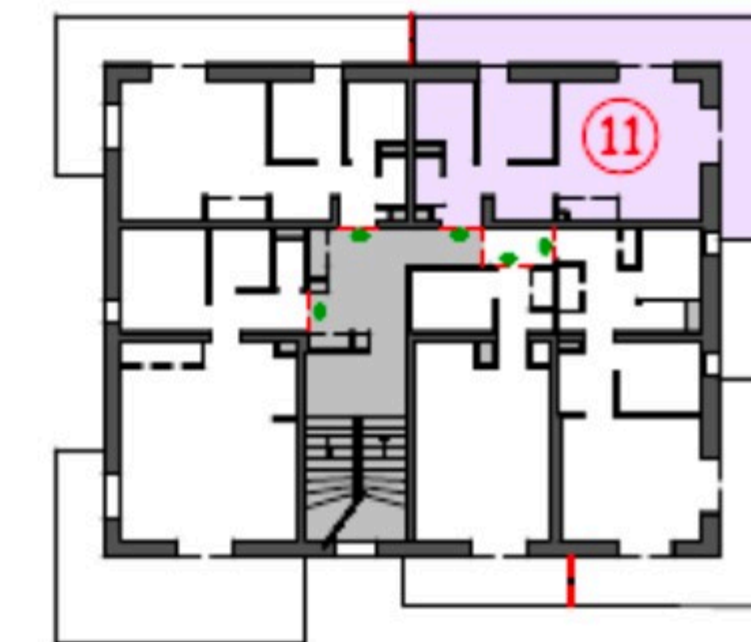

TABEAU DES SURFACES

	Superficie Haut. sous plaf. > 1m80	Superficie Haut. sous plaf. < 1m80
Entrée avec coin cuisine	3.7 m ²	
W.C.	0.8 m ²	
Salle bains	2.6 m ²	
Coin nuit	3.7 m ²	
Pièce de vie avec placard (coin repas et coin nuit)	12.0 m ²	
SURFACE HABITABLE	22.8 m²	
Balcon	15.5 m ²	

Echelle :

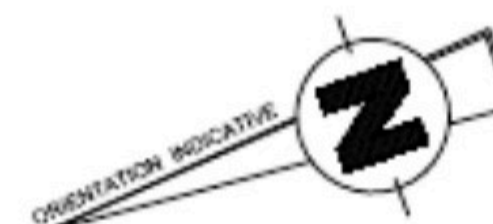

Copropriété " LE FLORALP "

45, chemin des Beus

74920 COMBLOUX

N° de lot



Etage

N° d'appartement

12

1er étage



10

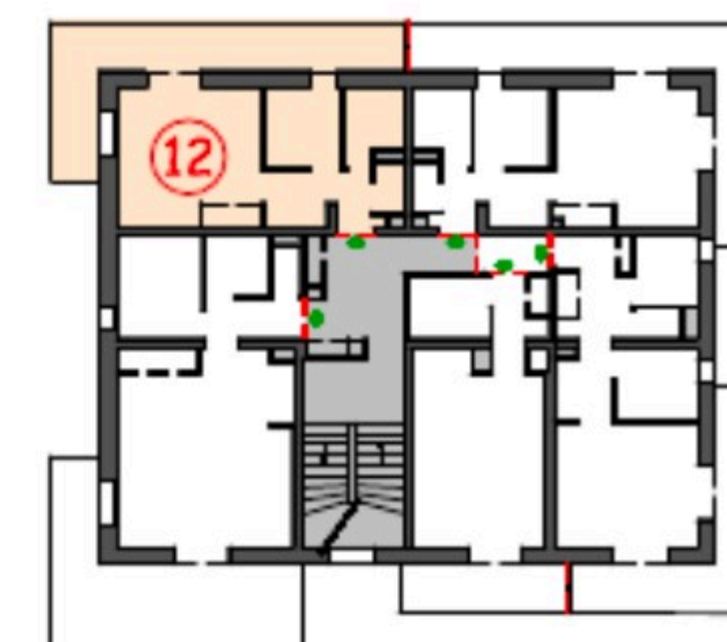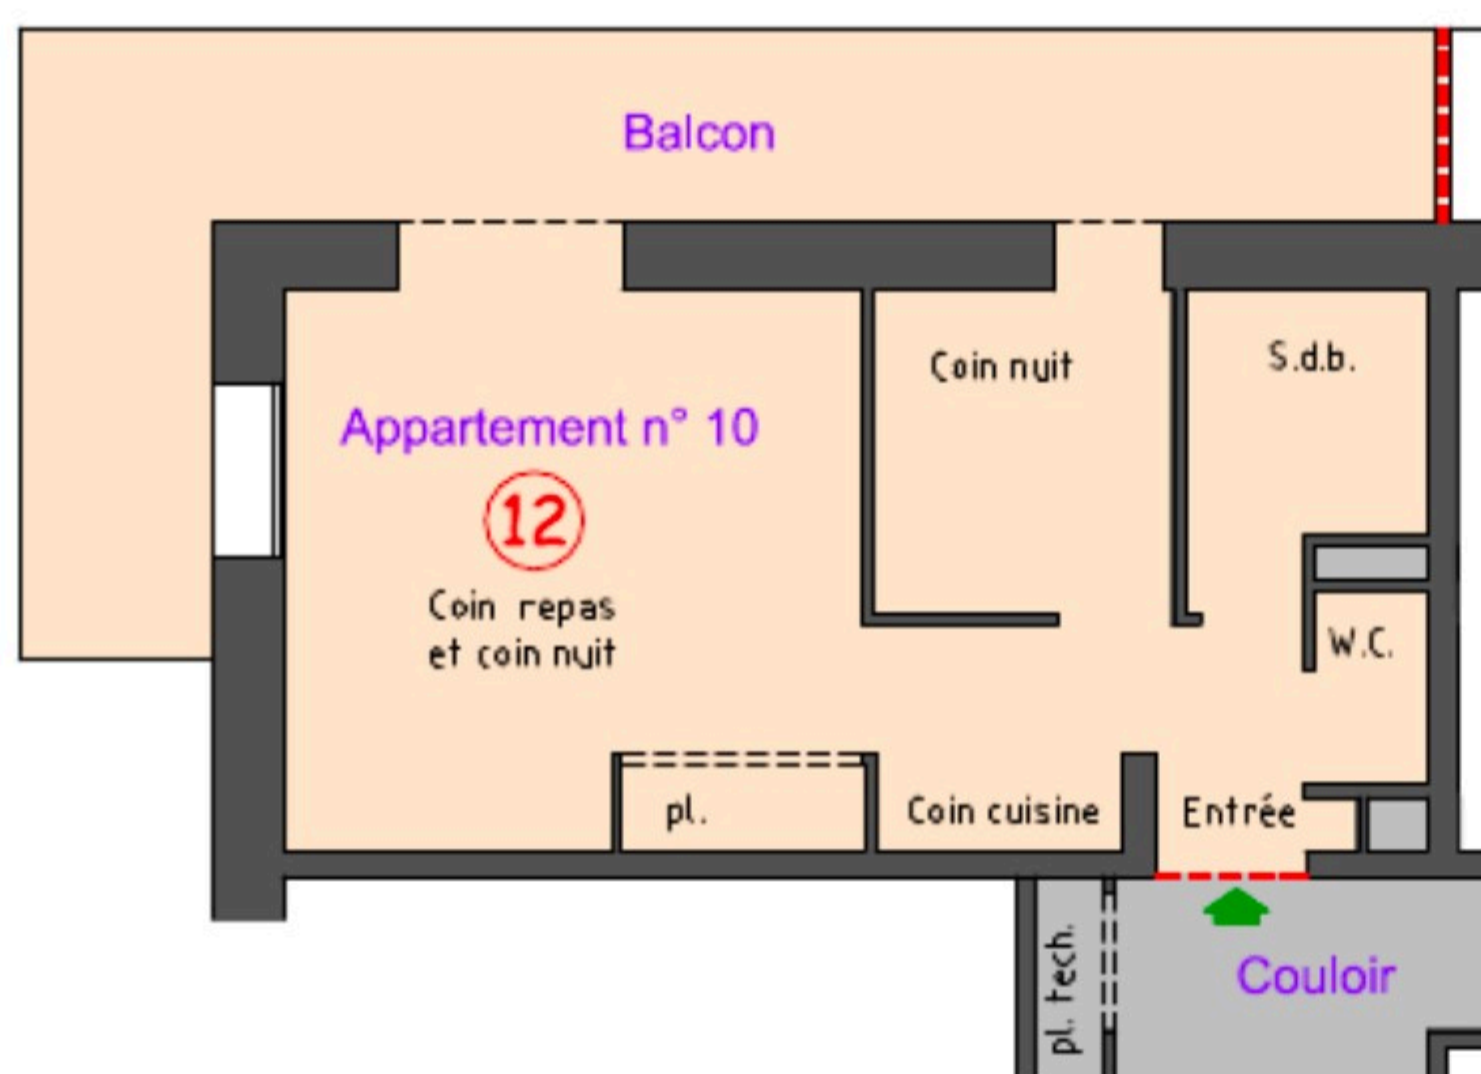

TABEAU DES SURFACES

	Superficie Haut. sous plaf. > 1m80	Superficie Haut. sous plaf. < 1m80
Entrée avec coin cuisine	3.6 m ²	
W.C.	0.8 m ²	
Salle bains	2.6 m ²	
Coin nuit	3.6 m ²	
Pièce de vie avec placard (coin repas et coin nuit)	12.1 m ²	
SURFACE HABITABLE	22.7 m²	
Balcon	13.6 m ²	

Echelle :

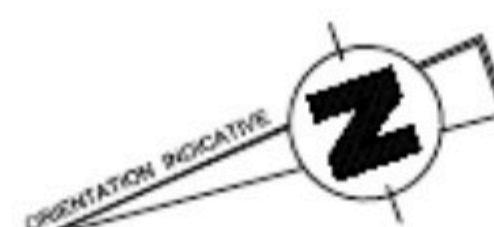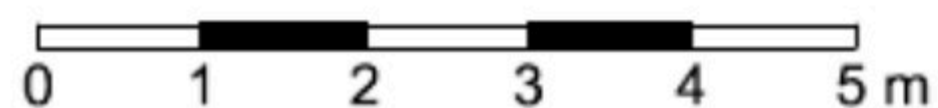

Copropriété " LE FLORALP "

45, chemin des Beus

74920 COMBLOUX

N° de lot	Etage	N° d'appartement
13	1er étage	11




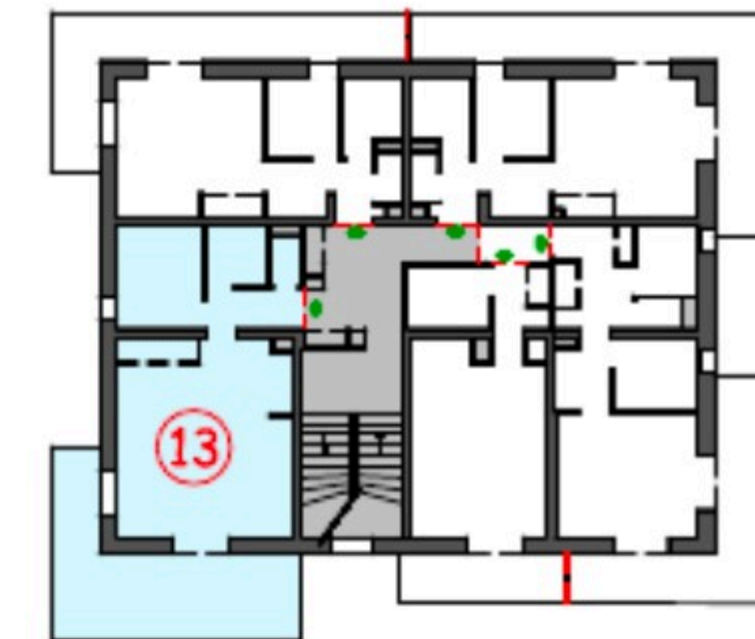


TABLEAU DES SURFACES

	Superficie Haut. sous plaf. > 1m80	Superficie Haut. sous plaf. < 1m80
Entrée	2.3 m ²	
W.C.	0.9 m ²	
Salle bains	2.3 m ²	
Coin nuit	5.4 m ²	
Pièce de vie avec placard (coin repas, coin cuisine et coin nuit)	20.5 m ²	
SURFACE HABITABLE	31.4 m²	
Balcon	16.3 m ²	

Echelle :

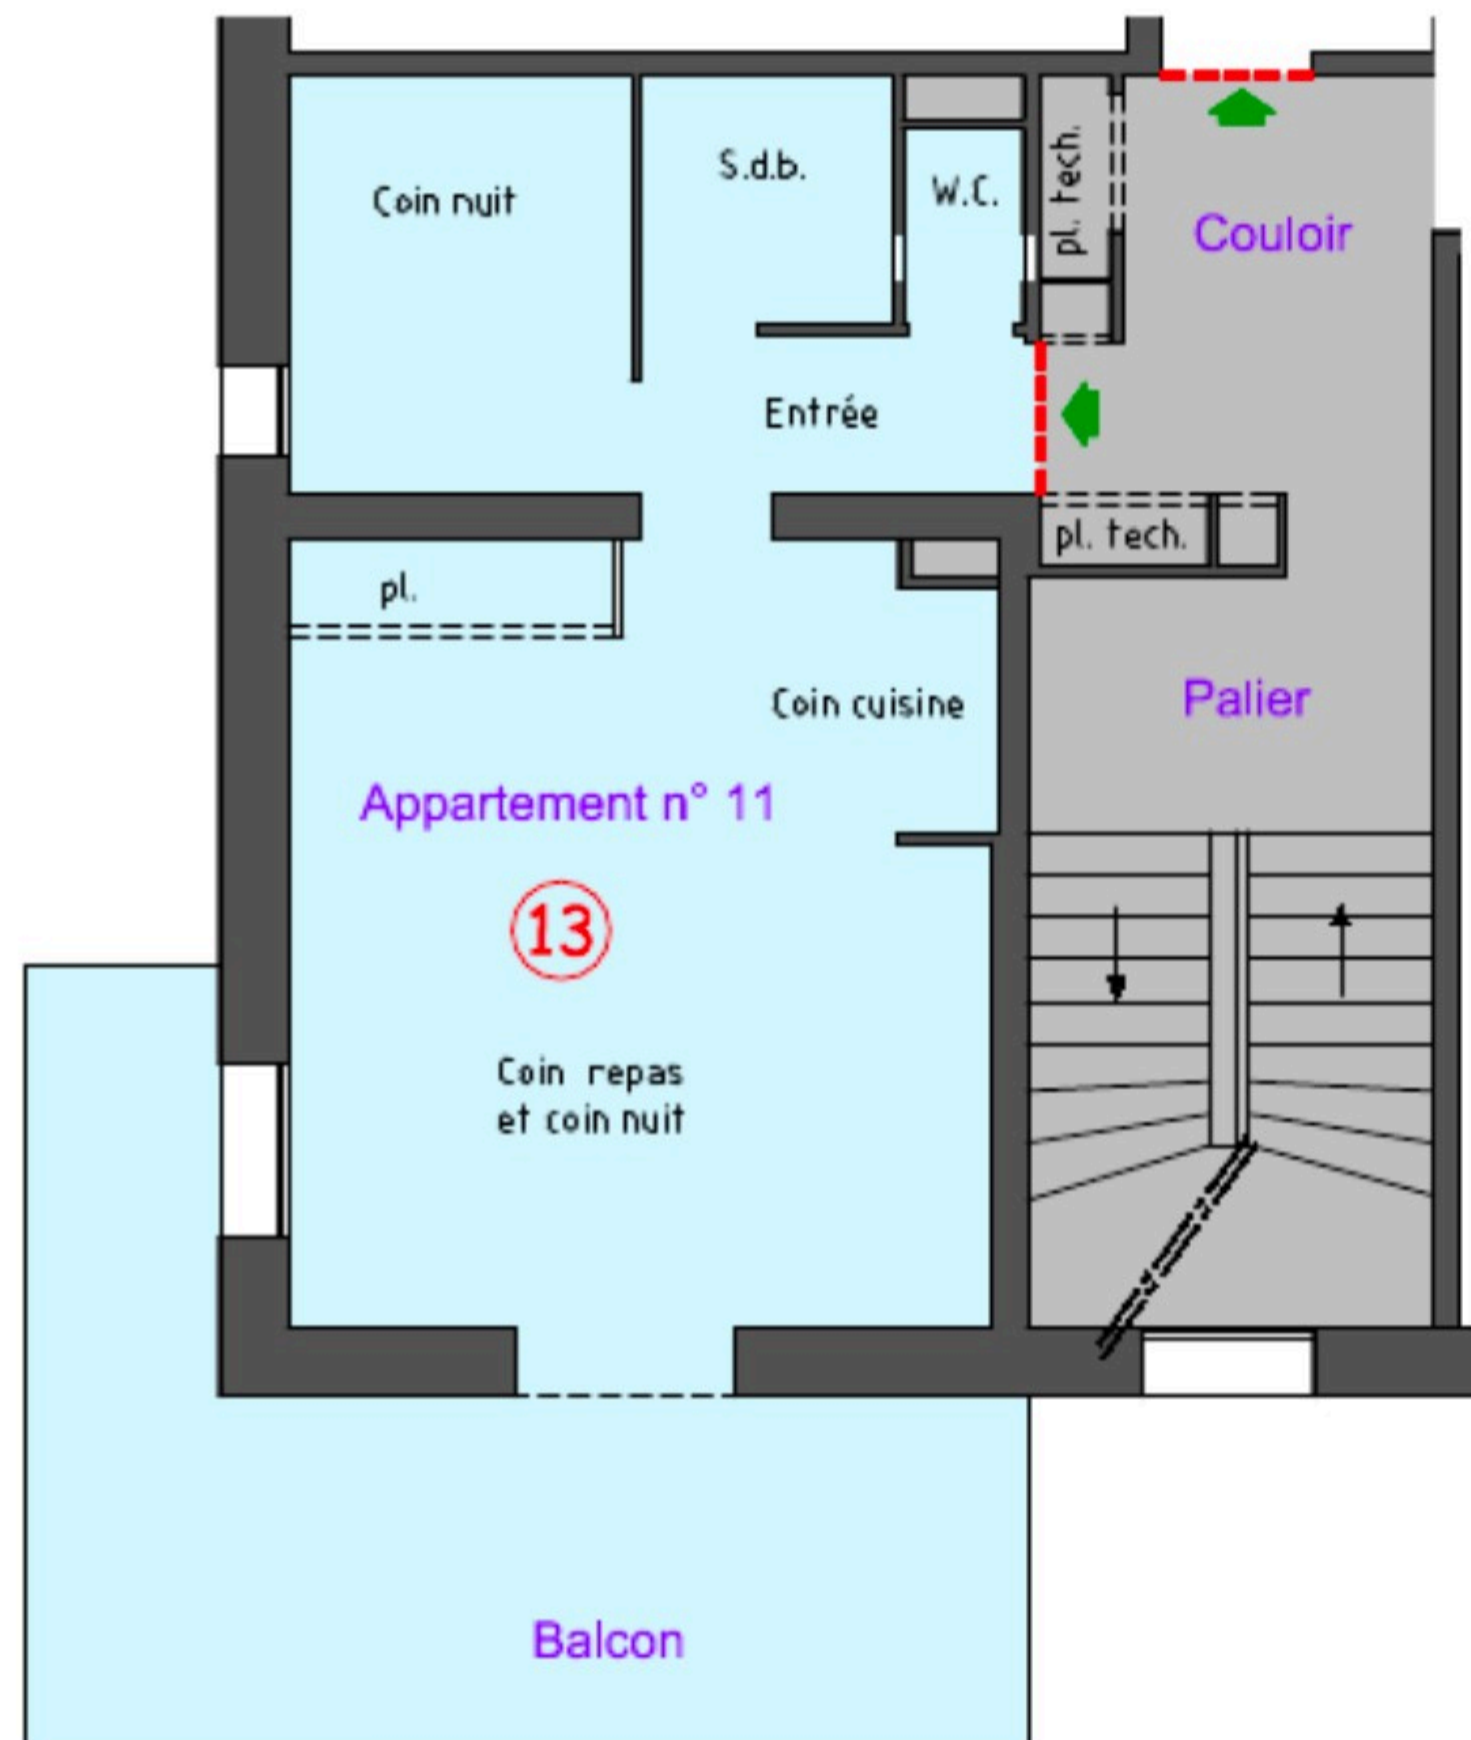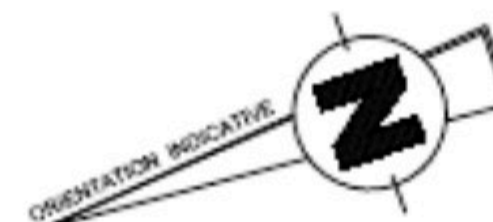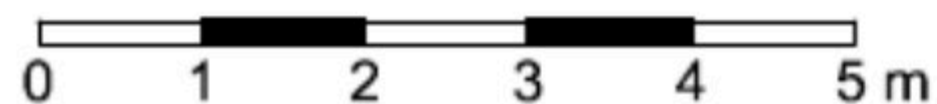

Copropriété " LE FLORALP "

45, chemin des Beus
74920 COMBLOUX

N° de lot	Etage	N° d'appartement
14	2ème étage	12




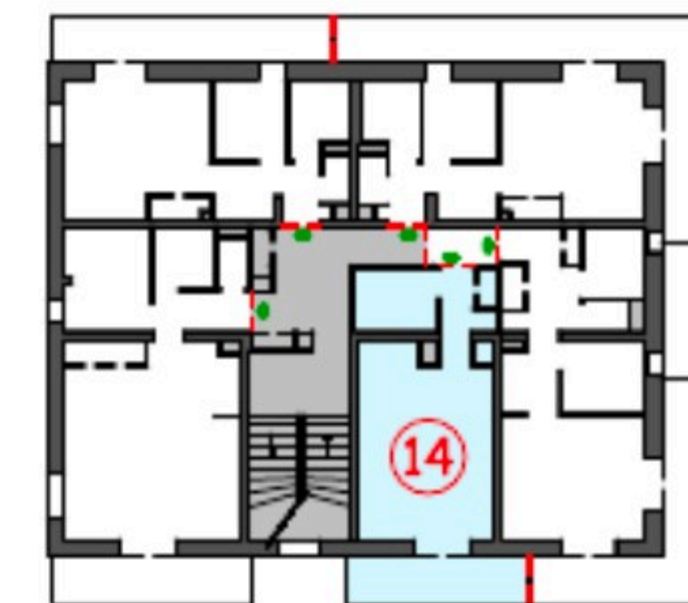


TABLEAU DES SURFACES

	Superficie Haut. sous plaf. > 1m80	Superficie Haut. sous plaf. < 1m80
Entrée avec placard	2.0 m ²	
Salle bains / W.C.	3.0 m ²	
Pièce de vie avec placard (coin repas, coin cuisine et coin nuit)	15.7 m ²	
SURFACE HABITABLE	20.7 m²	
Balcon	5.1 m ²	



Echelle :

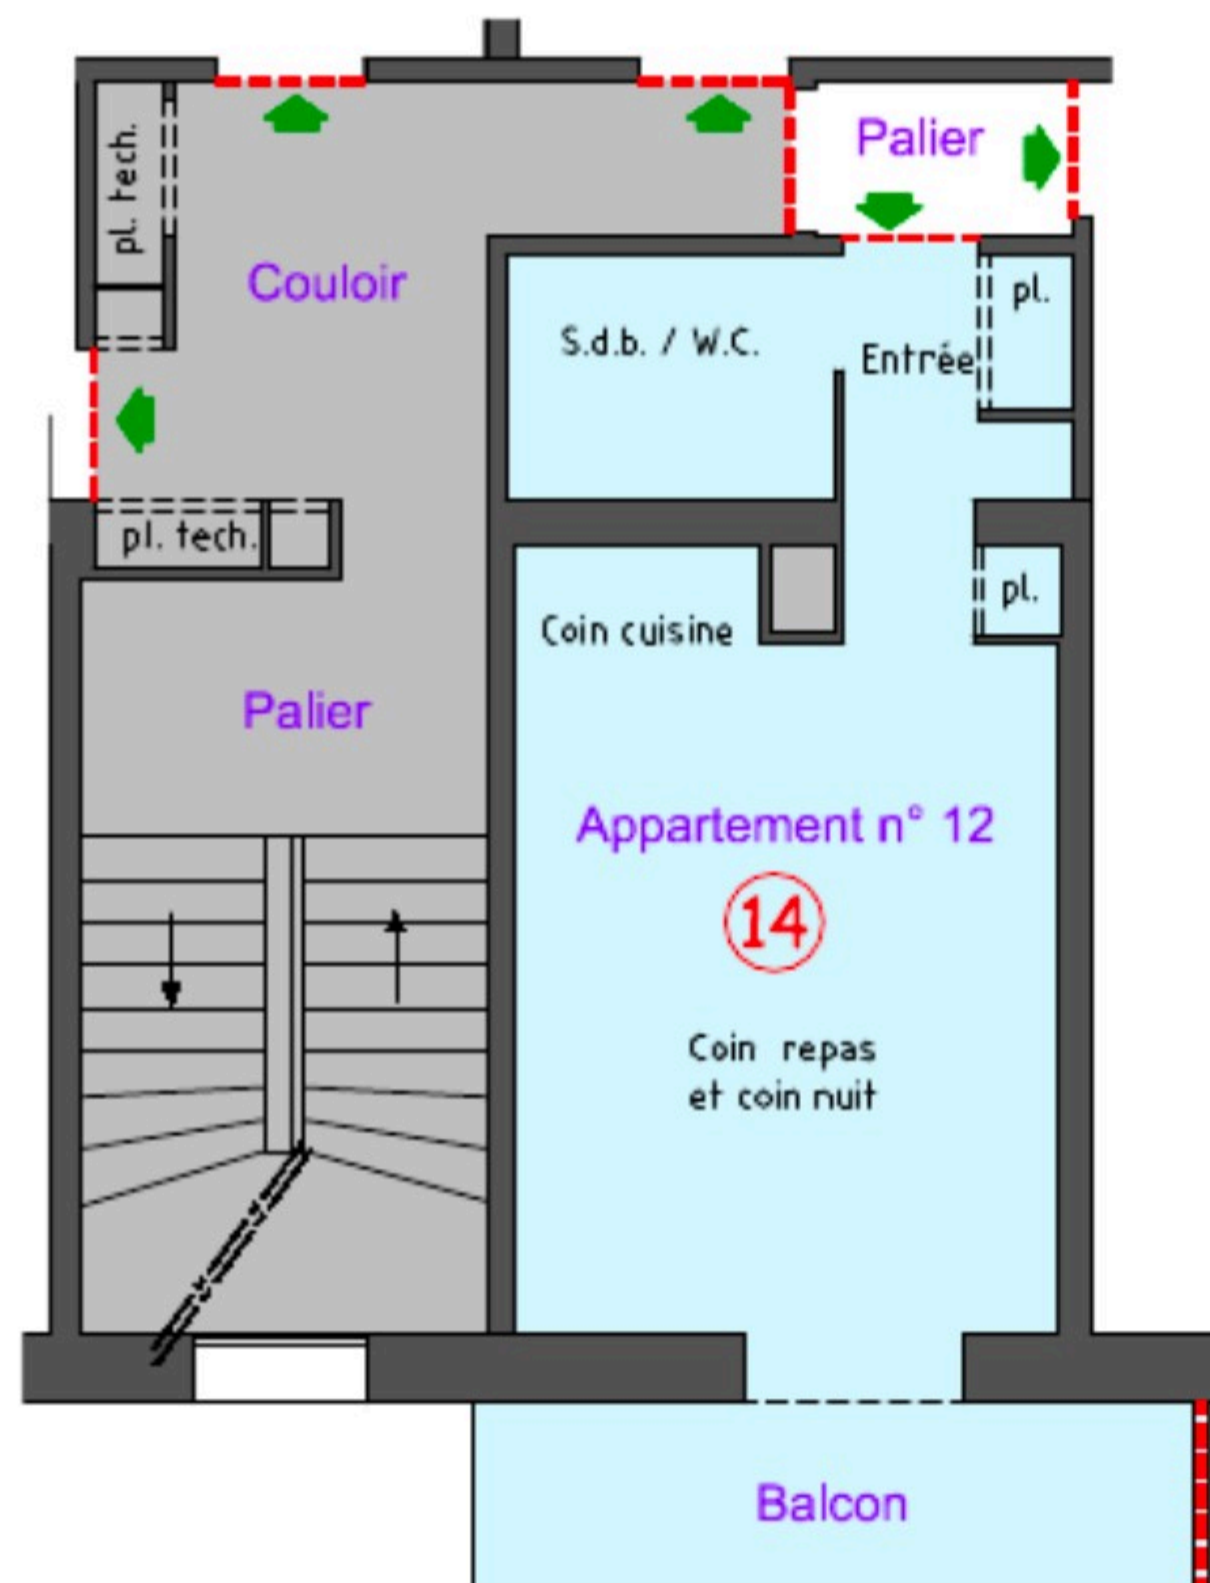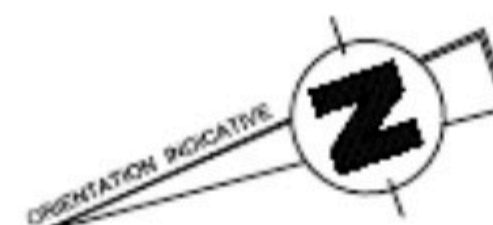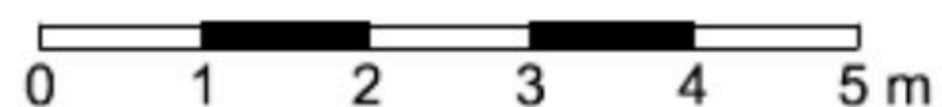

Copropriété " LE FLORALP "

45, chemin des Beus
74920 COMBLOUX


N° de lot	Etage	N° d'appartement
15	2ème étage	13

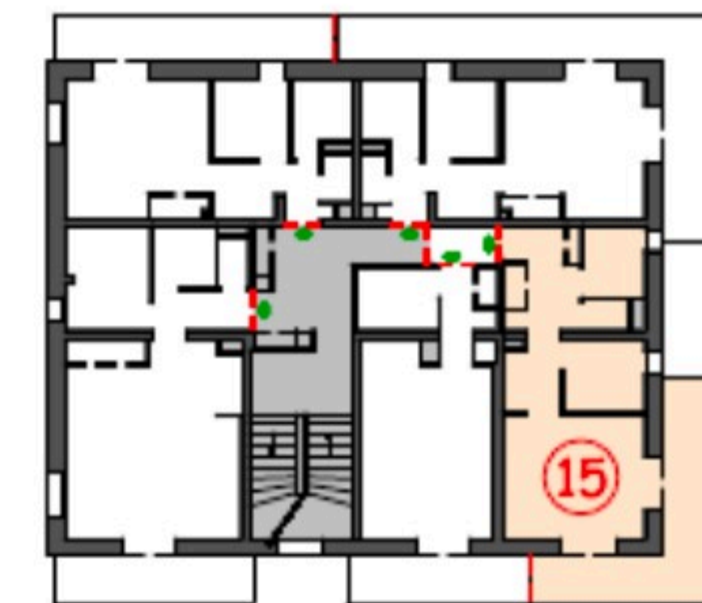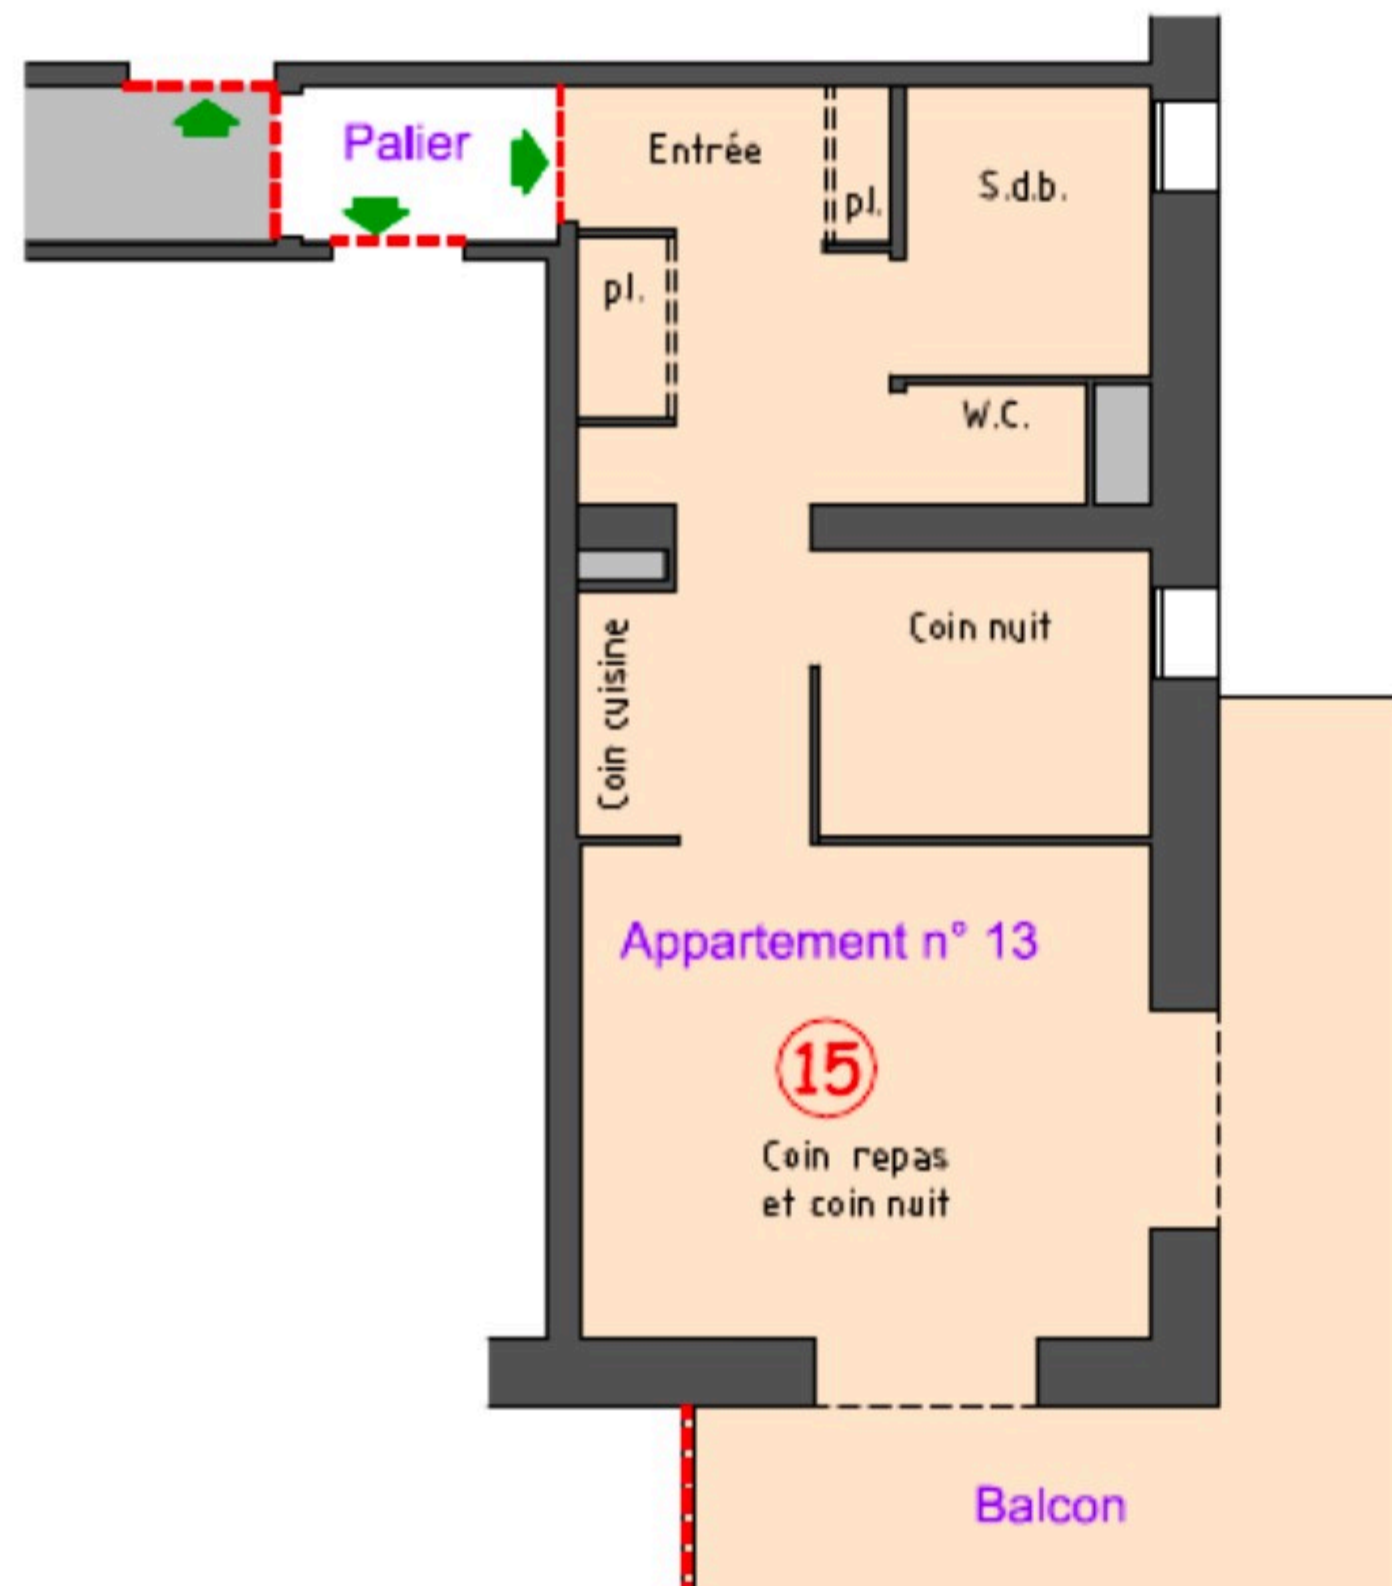

TABEAU DES SURFACES

	Superficie Haut. sous plaf. > 1m80	Superficie Haut. sous plaf. < 1m80
Entrée avec 2 placards	4.7 m ²	
Salle bains	2.7 m ²	
W.C.	0.8 m ²	
Coin cuisine	2.3 m ²	
Coin nuit	3.6 m ²	
Pièce de vie (coin repas et coin nuit)	10.5 m ²	
SURFACE HABITABLE	24.6 m²	
Balcon	10.1 m ²	

Echelle :

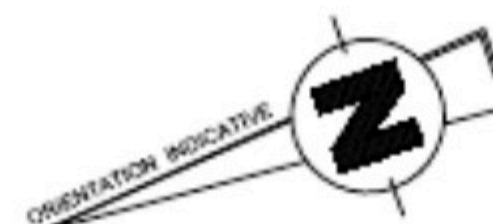

Copropriété " LE FLORALP "

45, chemin des Beus
74920 COMBLOUX


N° de lot	Etage	N° d'appartement
17	2ème étage	14



TABEAU DES SURFACES

	Superficie Haut. sous plaf. > 1m80	Superficie Haut. sous plaf. < 1m80
Entrée avec coin cuisine	3.7 m²	
W.C.	0.8 m²	
Salle bains	2.6 m²	
Coin nuit	3.6 m²	
Pièce de vie avec placard (coin repas et coin nuit)	12.0 m²	
SURFACE HABITABLE	22.7 m²	
Balcon	15.6 m²	


Echelle :

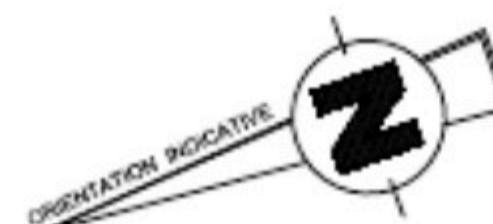

Copropriété " LE FLORALP "

45, chemin des Beus
74920 COMBLOUX



N° de lot	Etage	N° d'appartement
18	2ème étage	15

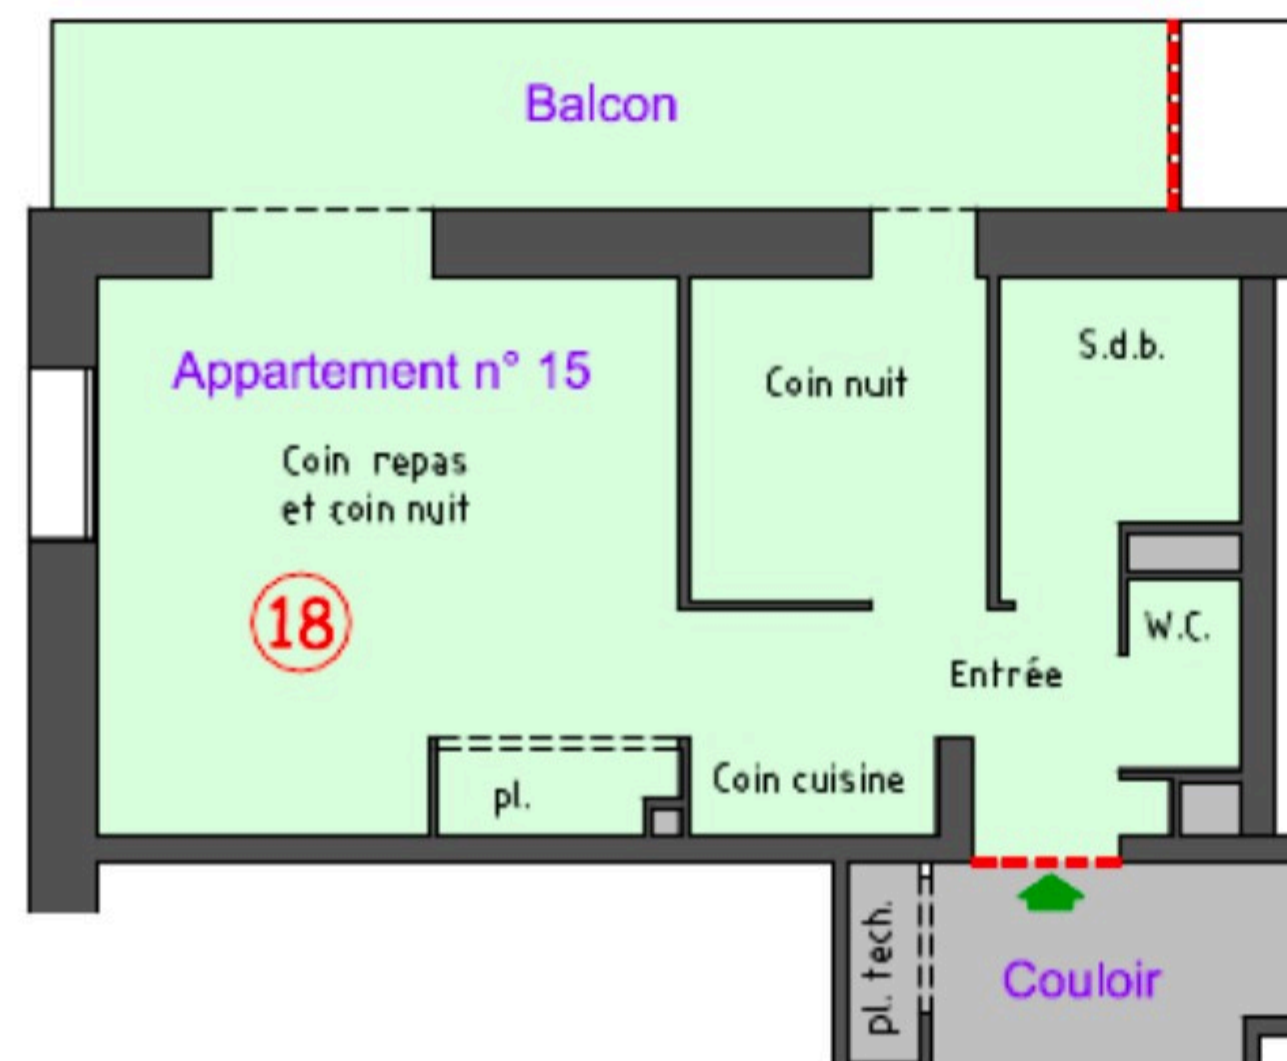

TABEAU DES SURFACES

	Superficie Haut. sous plaf. > 1m80	Superficie Haut. sous plaf. < 1m80
Entrée avec coin cuisine	3.6 m ²	
W.C.	0.8 m ²	
Salle bains	2.6 m ²	
Coin nuit	3.6 m ²	
Pièce de vie avec placard (coin repas et coin nuit)	12.0 m ²	
SURFACE HABITABLE	22.6 m²	
Balcon	7.9 m ²	

Echelle :

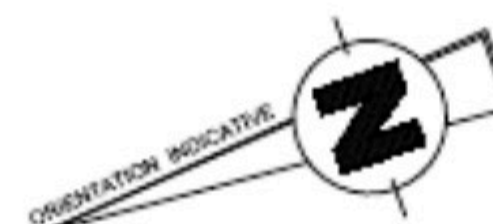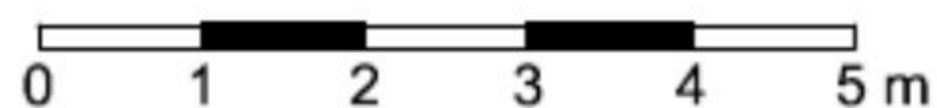

Copropriété " LE FLORALP "

45, chemin des Beus

74920 COMBLOUX

N° de lot


Etage

N° d'appartement

19

2ème étage



16

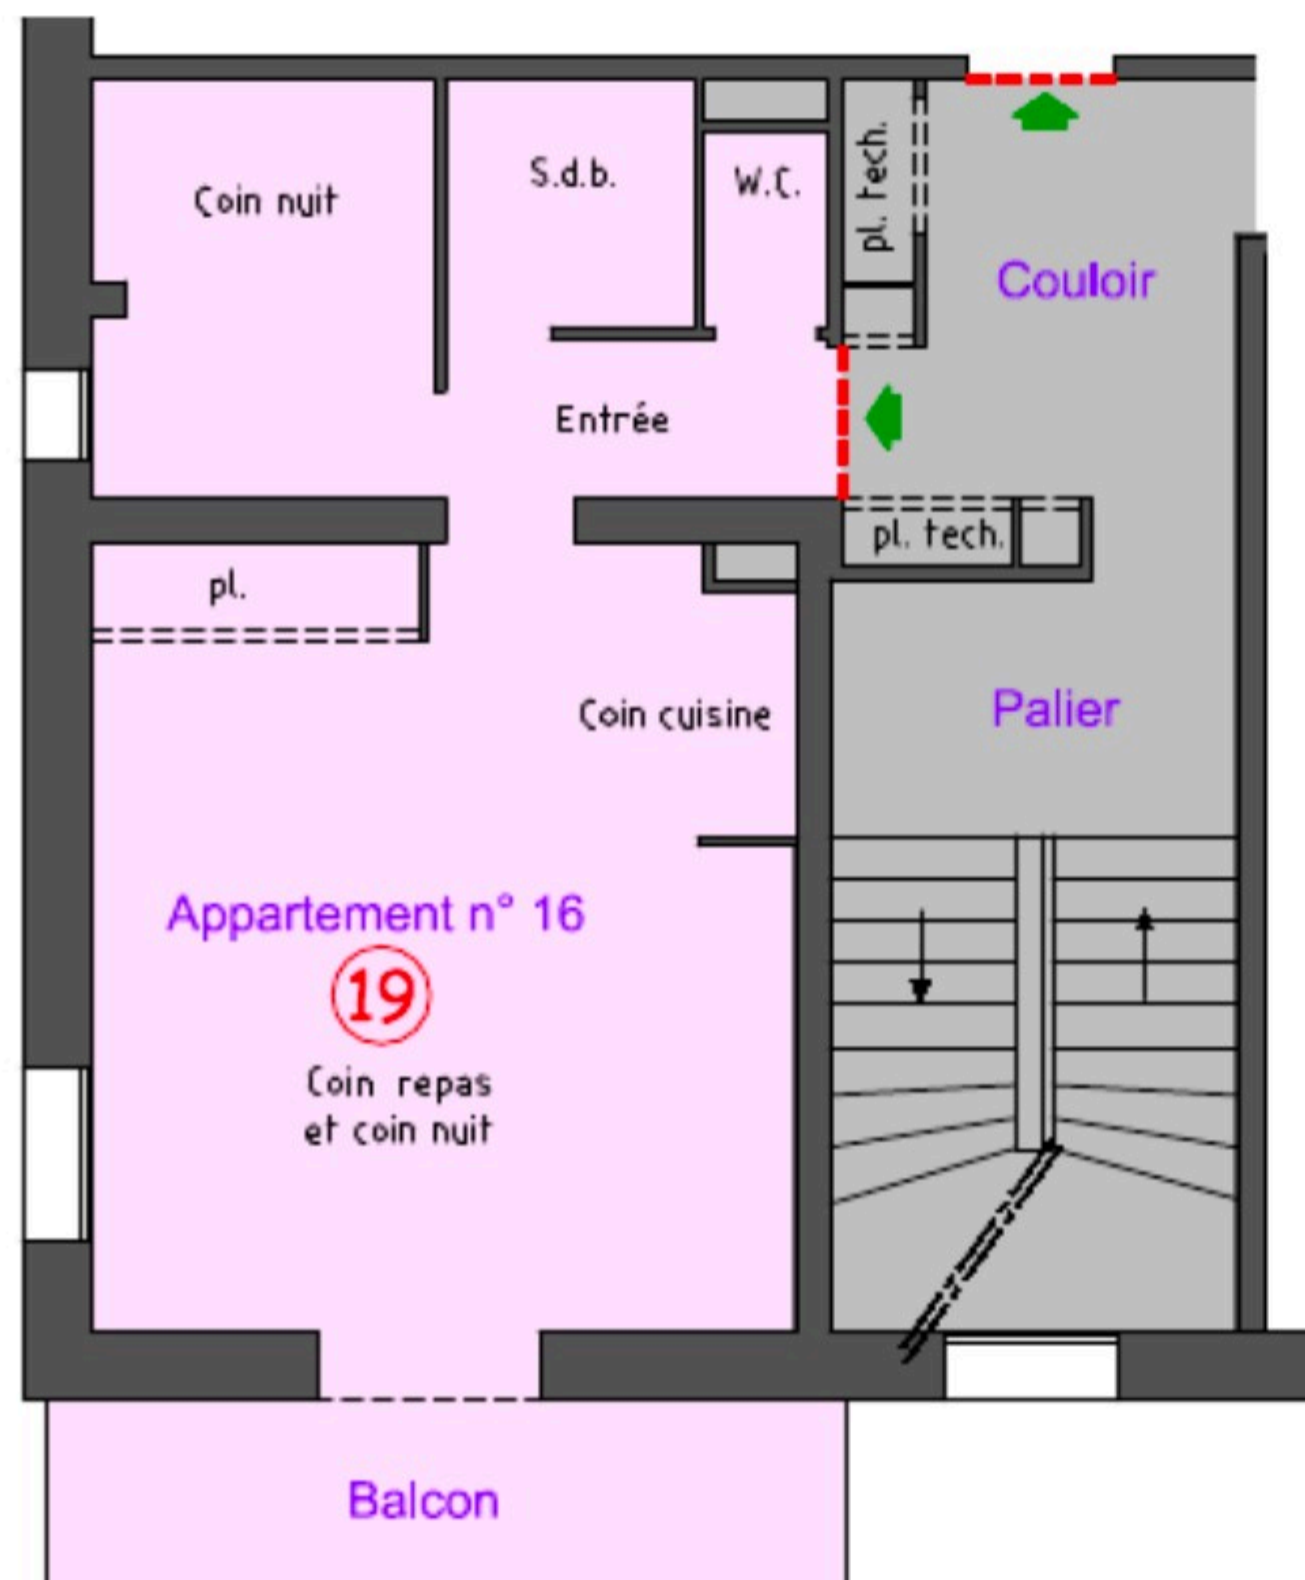

TABEAU DES SURFACES

	Superficie Haut. sous plaf. > 1m80	Superficie Haut. sous plaf. < 1m80
Entrée	2.3 m ²	
W.C.	0.9 m ²	
Salle bains	2.3 m ²	
Coin nuit	5.3 m ²	
Pièce de vie avec placard (coin repas, coin cuisine et coin nuit)	20.5 m ²	
SURFACE HABITABLE	31.3 m²	
Balcon	5.6 m ²	

Echelle :

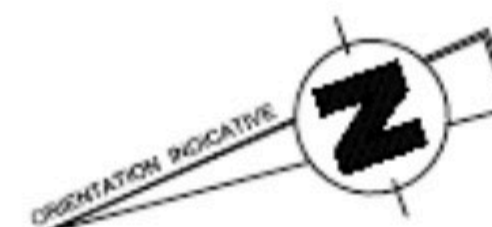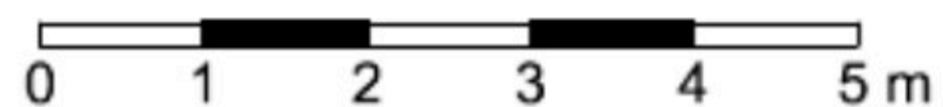


Copropriété " LE FLORALP "


45, chemin des Beus

74920 COMBLOUX

N° de lot	Etage	N° d'appartement
20	3ème étage	17

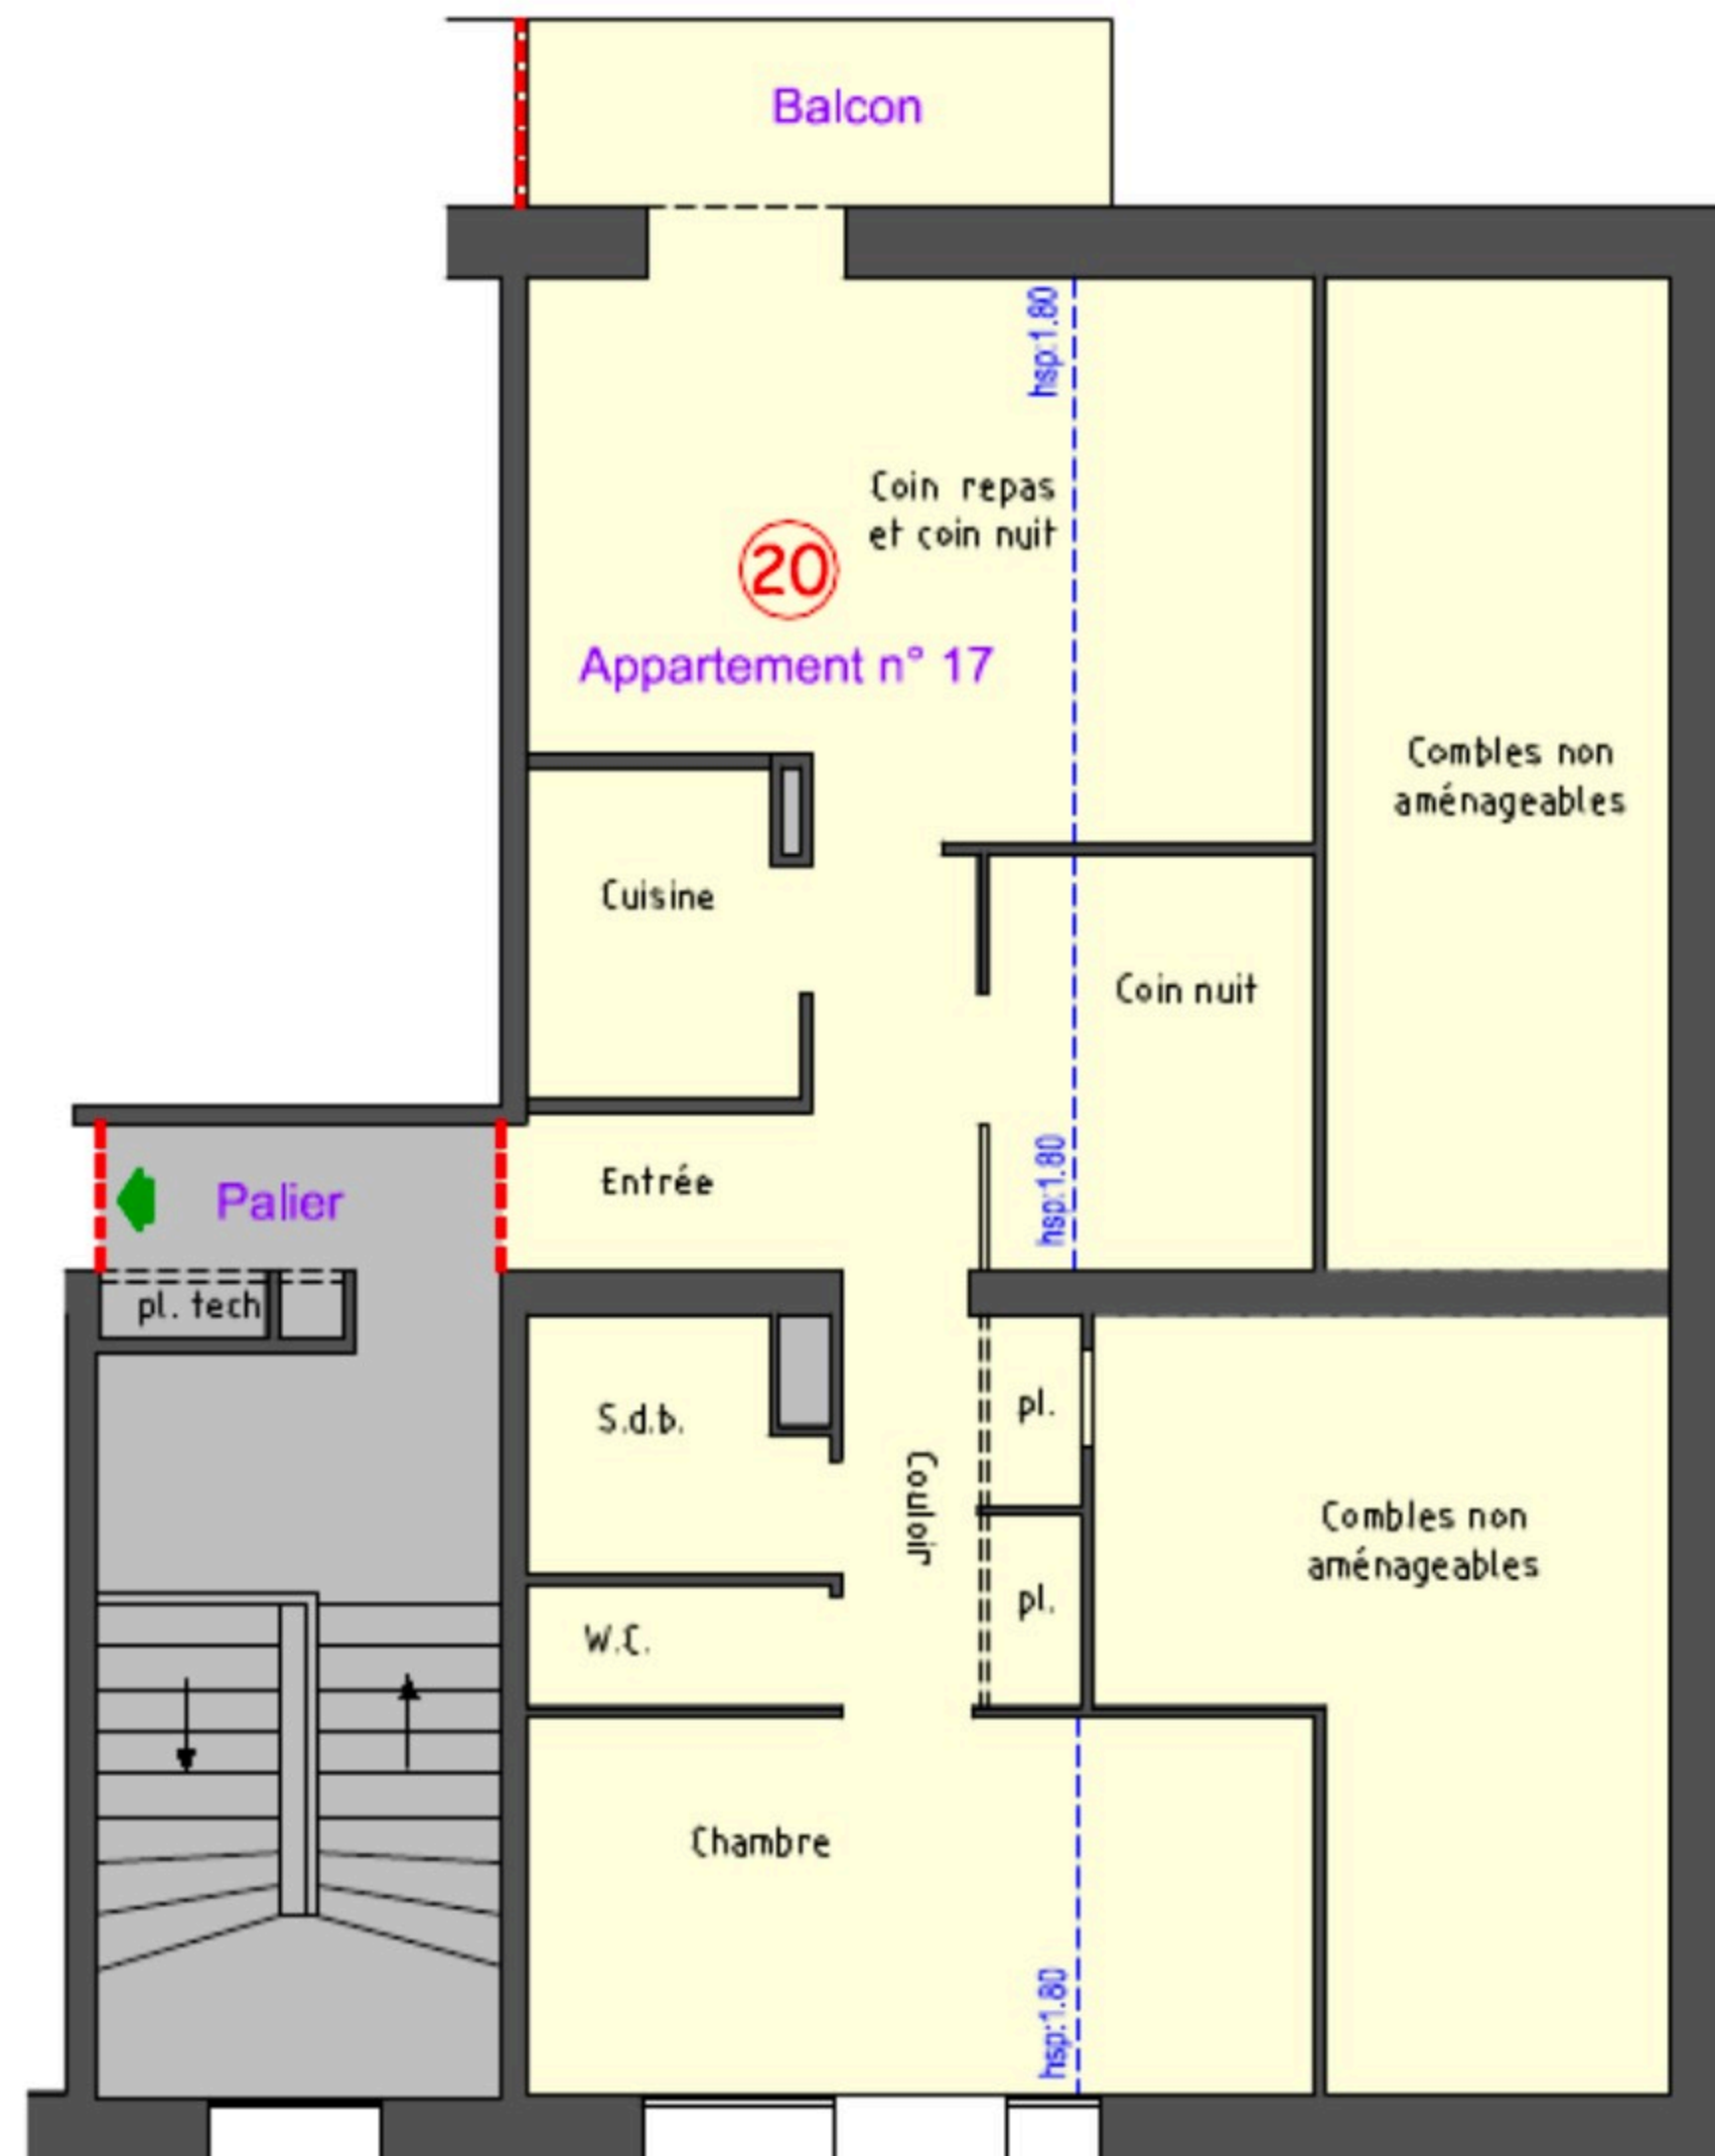

Echelle :

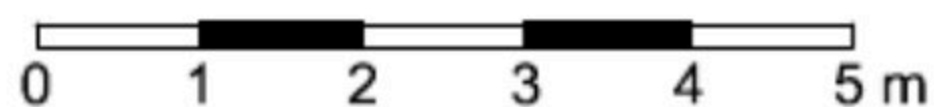


TABEAU DES SURFACES

	Superficie Haut. sous plaf. > 1m80	Superficie Haut. sous plaf. < 1m80
Entrée et couloir avec 2 placards	7.8 m ²	
Cuisine	3.4 m ²	
Pièce de vie (coin repas et coin nuit)	10.8 m ²	5.1 m ²
Coin nuit	1.4 m ²	3.8 m ²
Salle bains	2.7 m ²	
W.C.	1.4 m ²	
Chambre	7.9 m ²	3.4 m ²
SURFACE HABITABLE	35.4 m²	12.3 m²
Balcon	4.2 m ²	

Copropriété " LE FLORALP "

45, chemin des Beus
74920 COMBLOUX

N° de lot	Etage	N° d'appartement
21	3ème étage	18

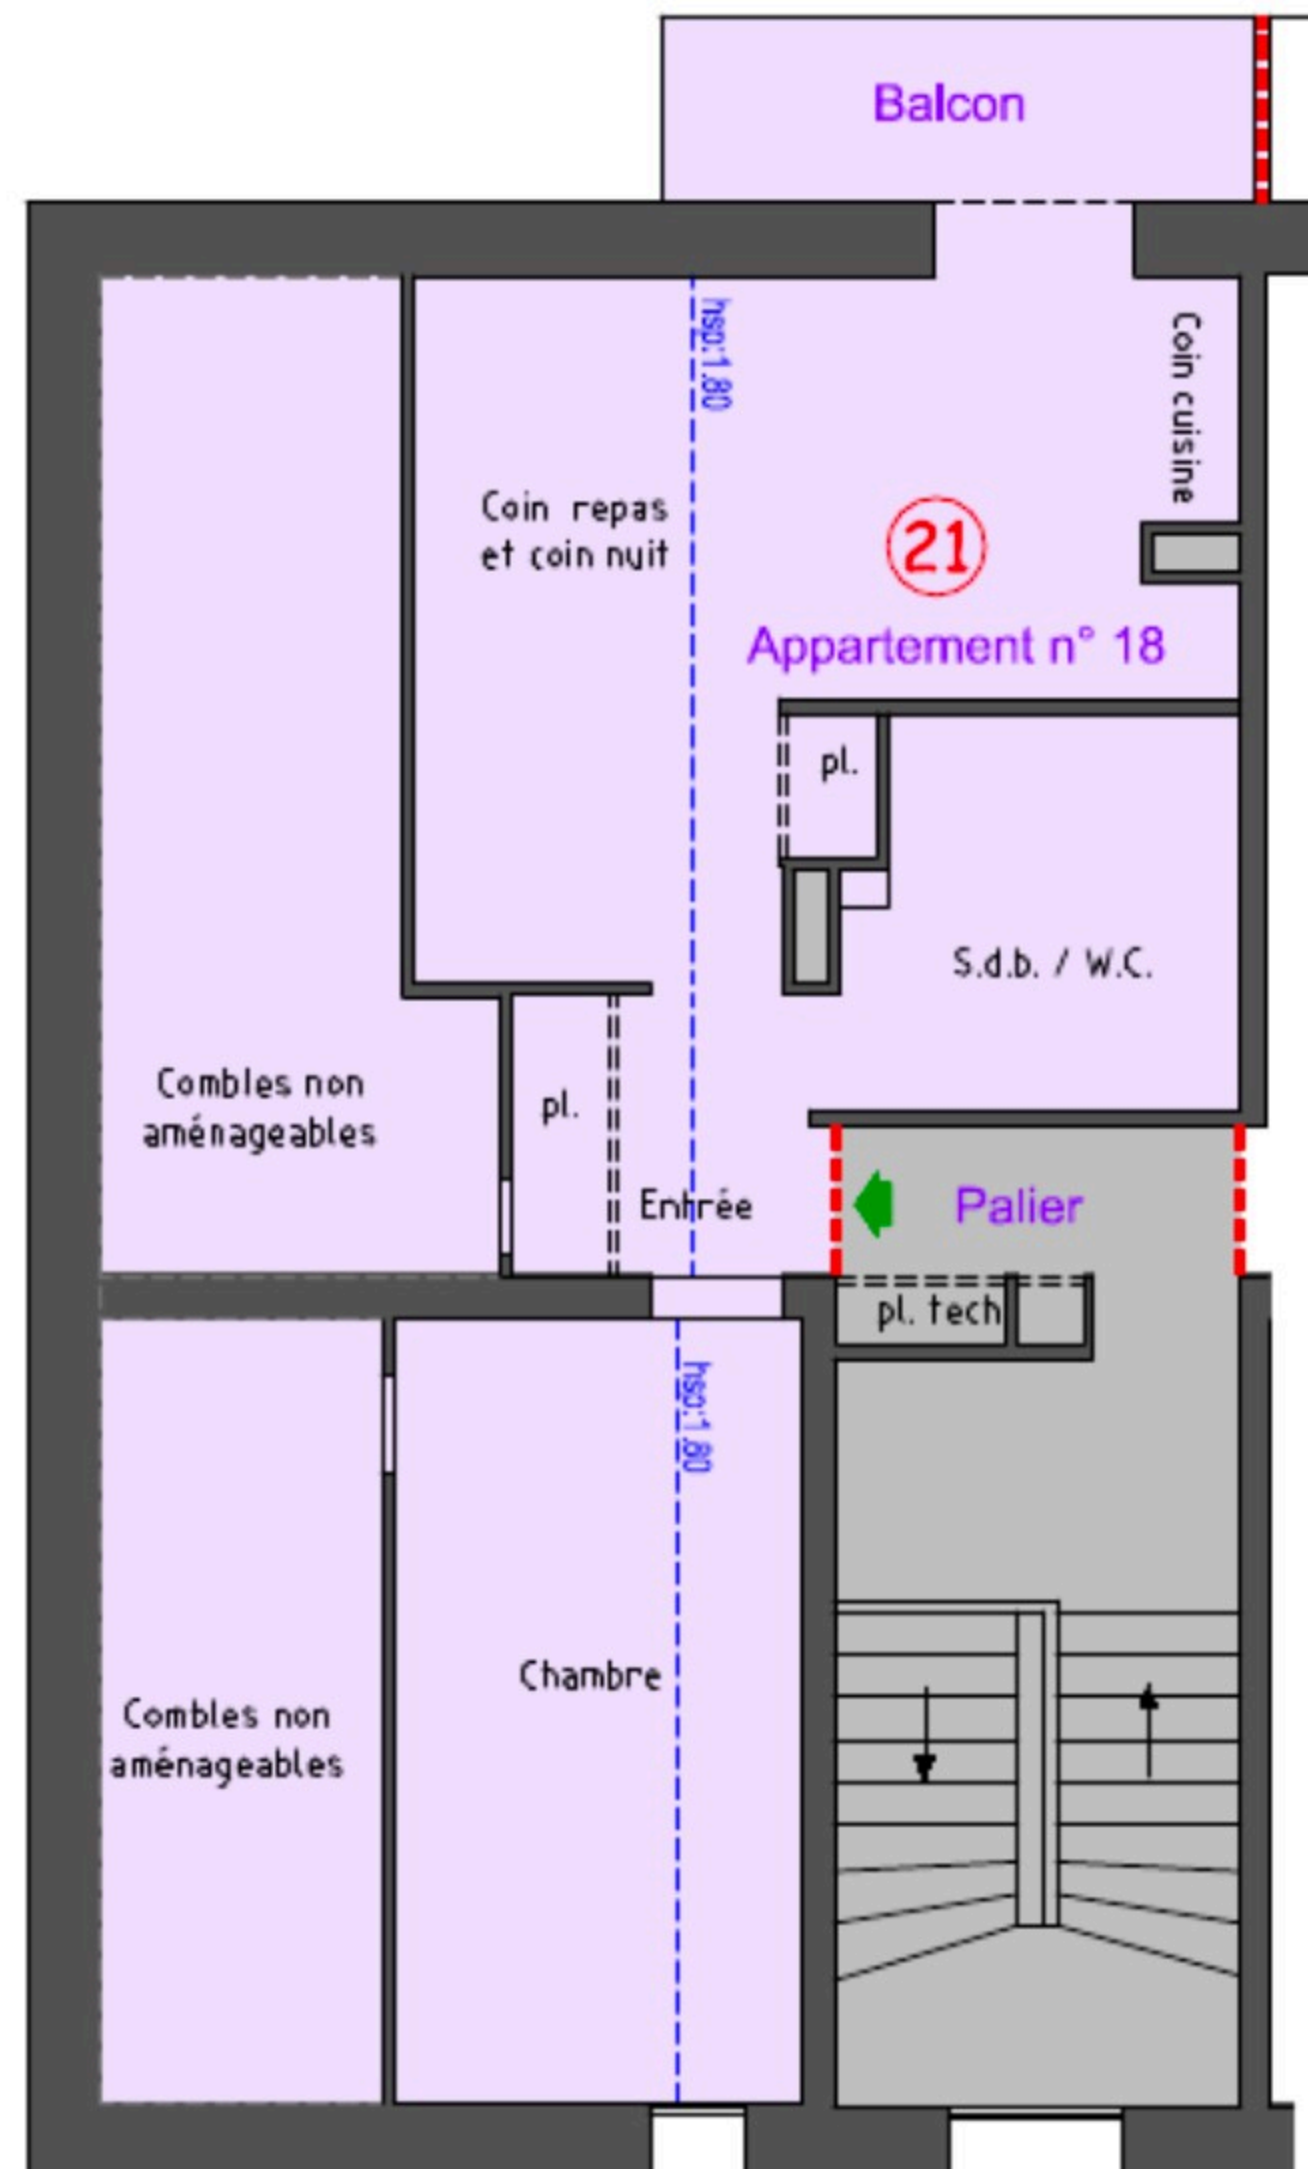

Echelle :
0 1 2 3 4 5 m



TABEAU DES SURFACES

	Superficie Haut. sous plaf. > 1m80	Superficie Haut. sous plaf. < 1m80
Entrée avec placard	1.3 m ²	1.8 m ²
Salle bains / W.C.	5.7 m ²	
Pièce de vie avec placard (coin repas, coin cuisine et coin nuit)	9.9 m ²	7.4 m ²
Chambre	3.7 m ²	8.3 m ²
SURFACE HABITABLE	20.6 m²	17.5 m²
Balcon	4.5 m ²	