




16 Bis Avenue Alphonse Mas  
34500 BEZIERS

Appartement no: 1

|        |               |
|--------|---------------|
| Niveau | RDC côté cour |
| Type   | T2            |

Tableau des surfaces

| Désignation      | Surface loi carrez |
|------------------|--------------------|
| Total            | 40.58 m2           |
| Séjour / Cuisine | 25.88 m2           |
| Chambre          | 10.18 m2           |
| SDE              | 4.52 m2            |

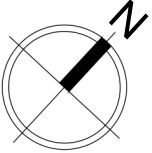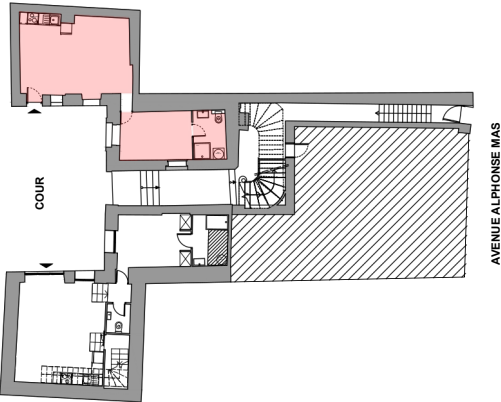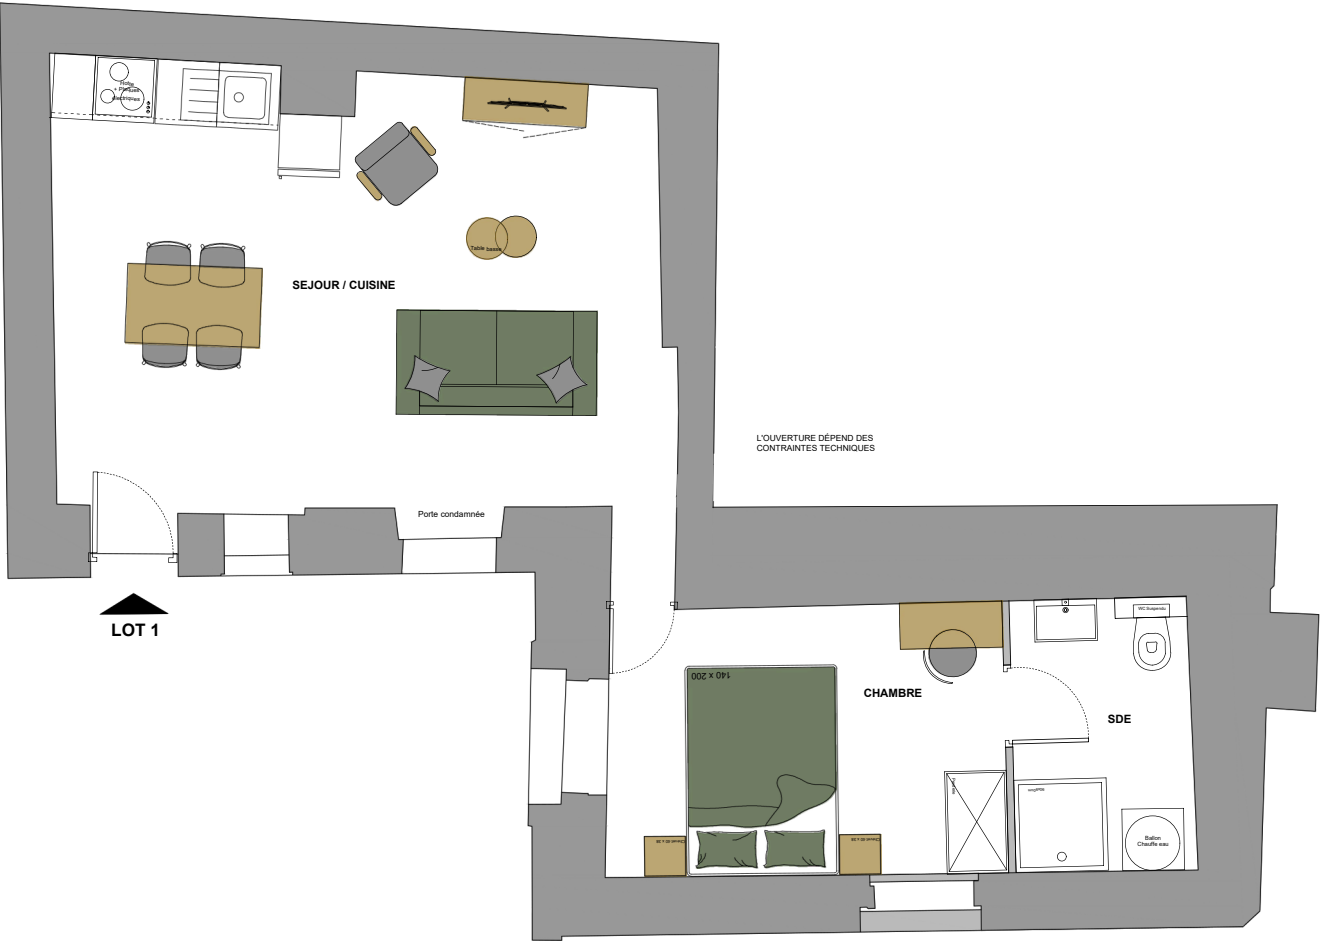

Ce plan représente une vue générale de l'état de l'appartement après travaux. Les informations fournies, notamment les surfaces, sont susceptibles d'évoluer en fonction des contraintes techniques, des normes en vigueur et des ajustements réalisés au cours du chantier.  
En conséquence, les dimensions finales des espaces ainsi que l'implantation des équipements peuvent différer de celles indiquées ; aucune surface mentionnée n'est définitive et ne constitue une garantie de surface.  
Les éléments mobiliers et les équipements électroménagers représentés sont donnés à titre indicatif et ne sont pas contractuels. Pour toute précision complémentaire, il convient de se référer au devis et aux documents spécifiques relatifs à leur fourniture et à leur installation

PLAN LOT 1  
ECHELLE 1:50



16 Bis Avenue Alphonse Mas  
34500 BEZIERS


| Appartement no: 2 |                    |
|-------------------|--------------------|
| Niveau            | RDC + R1 côté cour |
| Type              | T3 Duplex          |

| Tableau des surfaces |                   |
|----------------------|-------------------|
| Désignation          | Surface loicarrez |
| Total                | 56.94 m2          |
| Séjour / Cuisine     | 25.16 m2          |
| Chambre 1            | 11.37 m2          |
| Chambre 2            | 10.65 m2          |
| SDB 1                | 3.22 m2           |
| SDB 2                | 2.25 m2           |
| Dégagement           | 2.28 m2           |
| WC                   | 2.00 m2           |



|                |         |
|----------------|---------|
| Surface annexe | 0.52 m2 |
| Balcon         | 0.52 m2 |



RDC

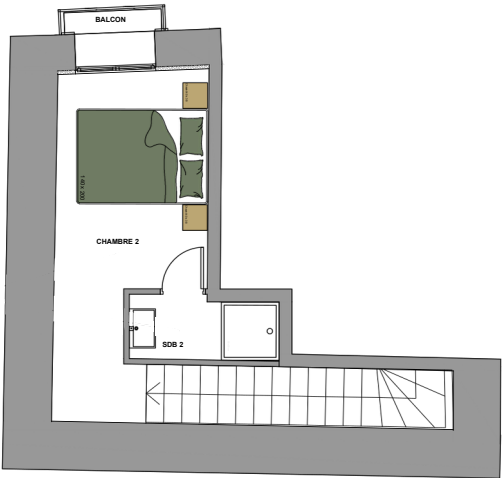

R+1

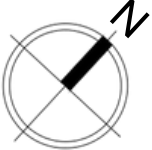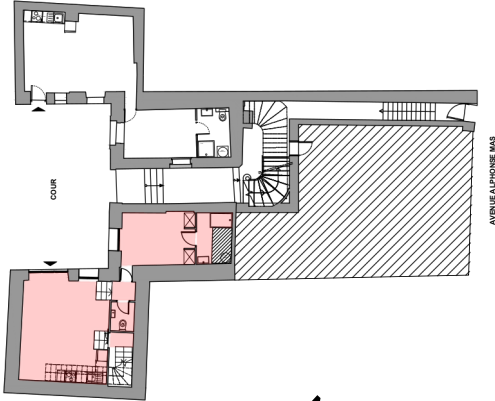

Ce plan représente une vue générale de l'état de l'appartement après travaux. Les informations fournies, notamment les surfaces, sont susceptibles d'évoluer en fonction des contraintes techniques, des normes en vigueur et des ajustements réalisés au cours du chantier.  
En conséquence, les dimensions finales des espaces ainsi que l'implantation des équipements peuvent différer de celles indiquées ; aucune surface mentionnée n'est définitive et ne constitue une garantie de surface.  
Les éléments mobiliers et les équipements électroménagers représentés sont donnés à titre indicatif et ne sont pas contractuels. Pour toute précision complémentaire, il convient de se référer au devis et aux documents spécifiques relatifs à leur fourniture et à leur installation

PLAN LOT 2  
ECHELLE 1:80




16 Bis Avenue Alphonse Mas  
34500 BEZIERS



| Appartement no: 3 |               |
|-------------------|---------------|
| Niveau            | R+1 coté cour |
| Type              | T2            |

| Tableau des surfaces |                    |
|----------------------|--------------------|
| Désignation          | Surface loi carrez |
| Total                | 38.93 m2           |
| Séjour               | 12.74 m2           |
| Cuisine / Repas      | 10.38 m2           |
| Chambre              | 9.22 m2            |
| SDB                  | 2.58 m2            |
| WC                   | 2.00 m2            |
| Entrée               | 2.01 m2            |

|                |         |
|----------------|---------|
| Surface annexe | 2.77 m2 |
| Balcons        | 2.77 m2 |

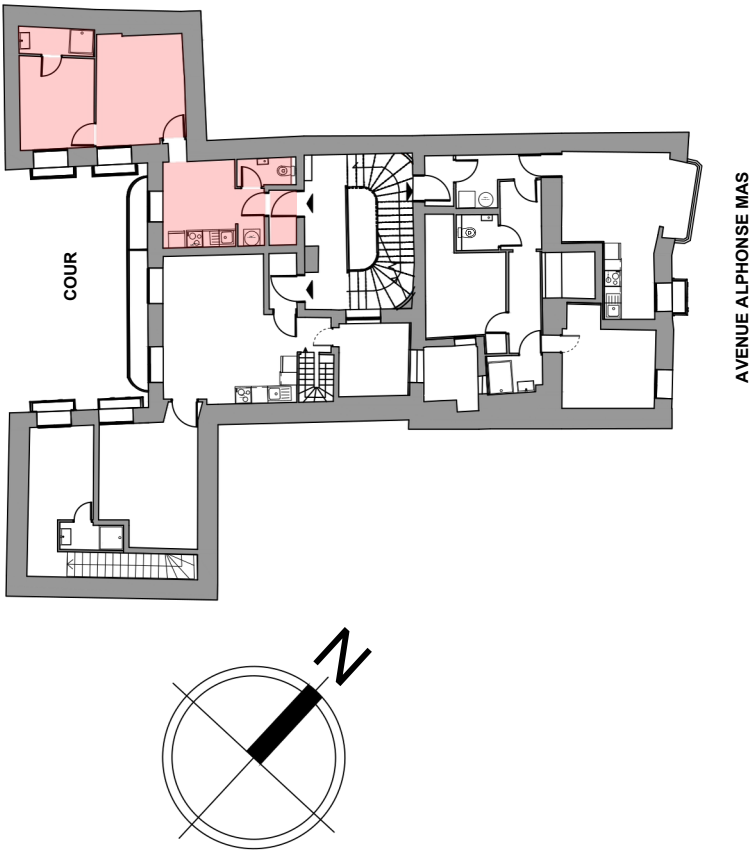


Ce plan représente une vue générale de l'état de l'appartement après travaux. Les informations fournies, notamment les surfaces, sont susceptibles d'évoluer en fonction des contraintes techniques, des normes en vigueur et des ajustements réalisés au cours du chantier. En conséquence, les dimensions finales des espaces ainsi que l'implantation des équipements peuvent différer de celles indiquées ; aucune surface mentionnée n'est définitive et ne constitue une garantie de surface. Les éléments mobiliers et les équipements électroménagers représentés sont donnés à titre indicatif et ne sont pas contractuels. Pour toute précision complémentaire, il convient de se référer au devis et aux documents spécifiques relatifs à leur fourniture et à leur installation

PLAN LOT 3

ECHELLE 1:50





16 Bis Avenue Alphonse Mas  
34500 BEZIERS

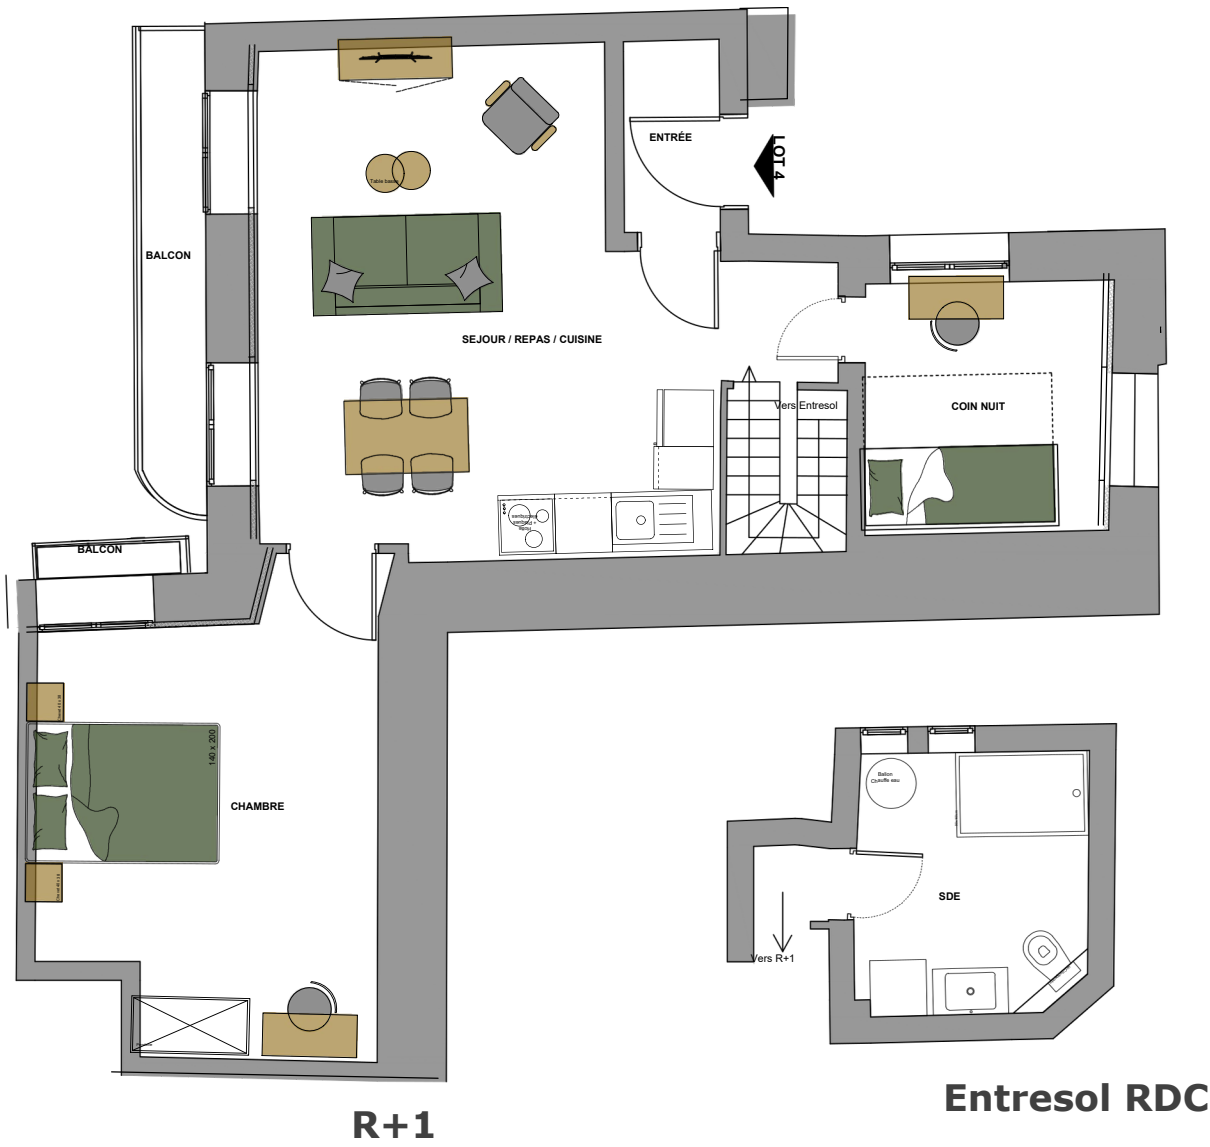

| Appartement no: 4 |                           |
|-------------------|---------------------------|
| Niveau            | R+1 côté cour + entre sol |
| Type              | T2 bis                    |

| Tableau des surfaces     |                      |
|--------------------------|----------------------|
| Désignation              | Surface<br>loicarrez |
| Total                    | 55.93 m2             |
| Séjour / Repas / Cuisine | 25.11 m2             |
| Chambre                  | 15.33 m2             |
| Coin nuit                | 6.83 m2              |
| SDE                      | 6.58 m2              |
| Entrée                   | 2.08 m2              |

|                |         |
|----------------|---------|
| Surface annexe | 3.94 m2 |
| Balcon         | 3.94 m2 |

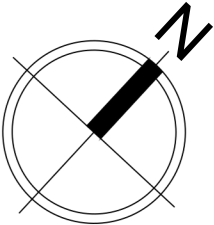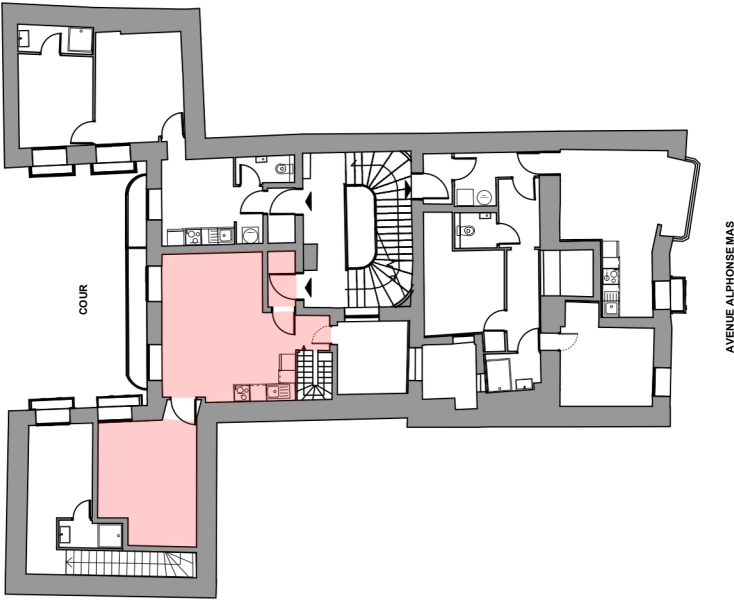

**PLAN LOT 4**

ECHELLE 1:80



Ce plan représente une vue générale de l'état de l'appartement après travaux. Les informations fournies, notamment les surfaces, sont susceptibles d'évoluer en fonction des contraintes techniques, des normes en vigueur et des ajustements réalisés au cours du chantier. En conséquence, les dimensions finales des espaces ainsi que l'implantation des équipements peuvent différer de celles indiquées ; aucune surface mentionnée n'est définitive et ne constitue une garantie de surface. Les éléments mobiliers et les équipements électroménagers représentés sont donnés à titre indicatif et ne sont pas contractuels. Pour toute précision complémentaire, il convient de se référer au devis et aux documents spécifiques relatifs à leur fourniture et à leur installation


16 Bis Avenue Alphonse Mas  
34500 BEZIERS



| Appartement no: 5 |              |
|-------------------|--------------|
| Niveau            | R+1 côté rue |
| Type              | T3           |

| Tableau des surfaces     |                    |
|--------------------------|--------------------|
| Désignation              | Surface loi carrez |
| Total                    | 61.70 m2           |
| Séjour / Repas / Cuisine | 20.51 m2           |
| Chambre 1                | 11.03 m2           |
| Chambre 2                | 11.03 m2           |
| Entrée                   | 1.96 m2            |
| Dégagement               | 4.41 m2            |
| WC                       | 1.76 m2            |
| Couloir                  | 8.30 m2            |
| SDB                      | 2.70 m2            |

|                |         |
|----------------|---------|
| Surface annexe | 0.57 m2 |
| Balcon         | 0.57 m2 |

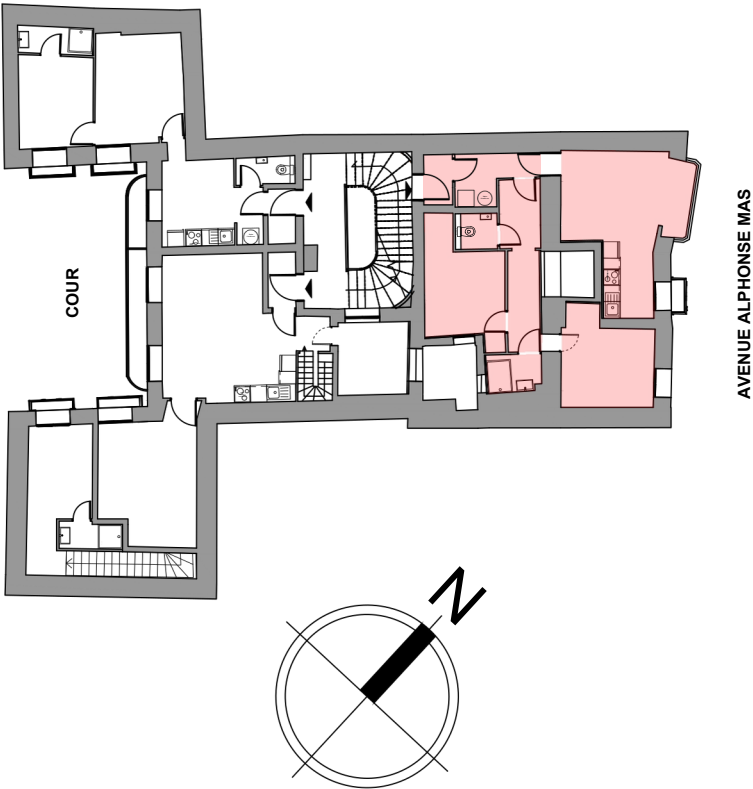

Ce plan représente une vue générale de l'état de l'appartement après travaux. Les informations fournies, notamment les surfaces, sont susceptibles d'évoluer en fonction des contraintes techniques, des normes en vigueur et des ajustements réalisés au cours du chantier.


En conséquence, les dimensions finales des espaces ainsi que l'implantation des équipements peuvent différer de celles indiquées ; aucune surface mentionnée n'est définitive et ne constitue une garantie de surface.

Les éléments mobiliers et les équipements électroménagers représentés sont donnés à titre indicatif et ne sont pas contractuels. Pour toute précision complémentaire, il convient de se référer au devis et aux documents spécifiques relatifs à leur fourniture et à leur installation

PLAN LOT 5  
ECHELLE 1:50




16 Bis Avenue Alphonse Mas  
34500 BEZIERS

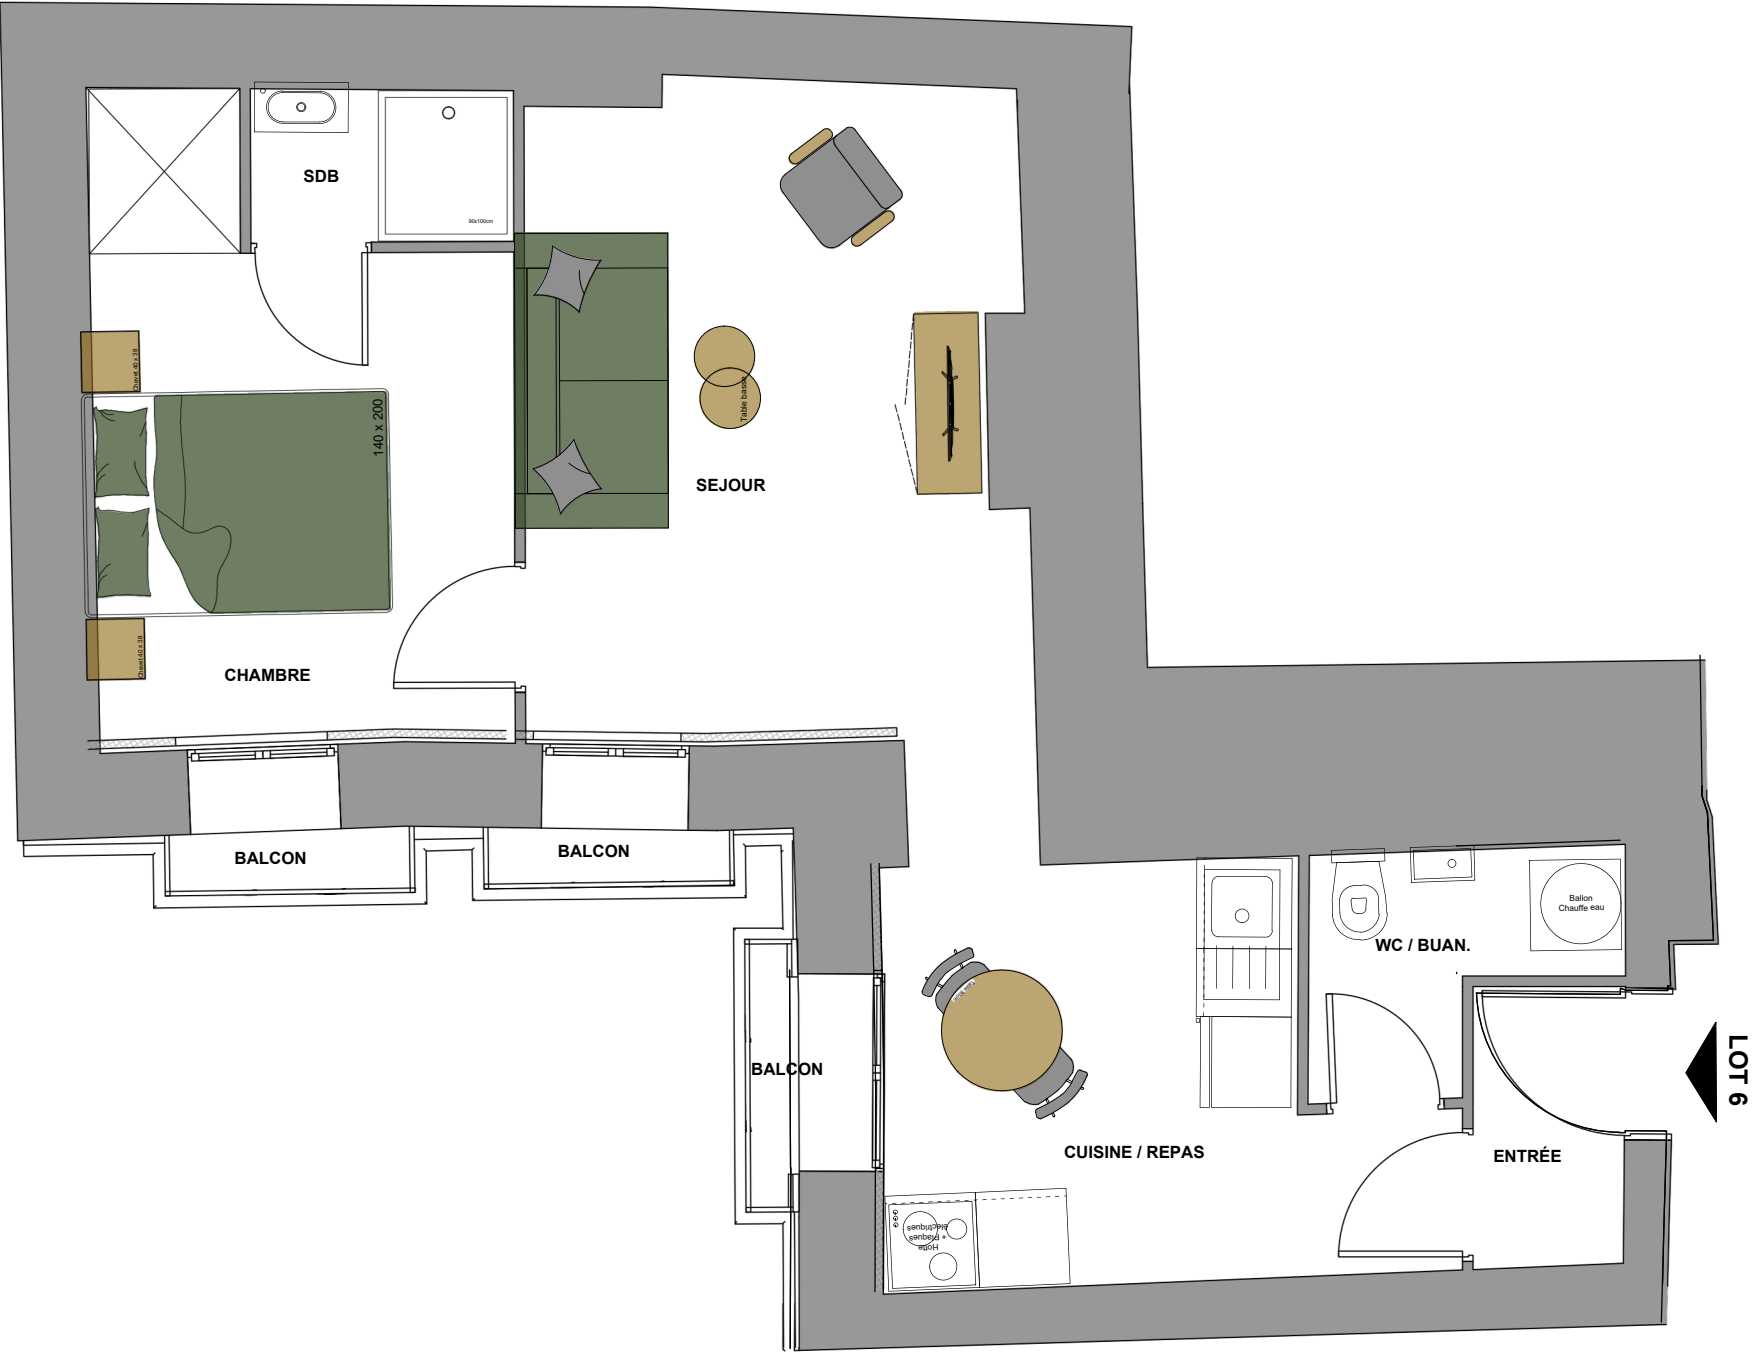

| Appartement no: 6 |               |
|-------------------|---------------|
| Niveau            | R+2 côté cour |
| Type              | T2            |

| Tableau des surfaces |                    |
|----------------------|--------------------|
| Désignation          | Surface loi carrez |
| Total                | 39.10 m2           |
| Séjour               | 13.97 m2           |
| Cuisine / Repas      | 8.77 m2            |
| Chambre              | 10.11 m2           |
| Entrée               | 1.87 m2            |
| WC / Buanderie       | 2.61 m2            |
| SDB                  | 1.77 m2            |

|                |         |
|----------------|---------|
| Surface annexe | 1.83 m2 |
| Balcon         | 1.83 m2 |

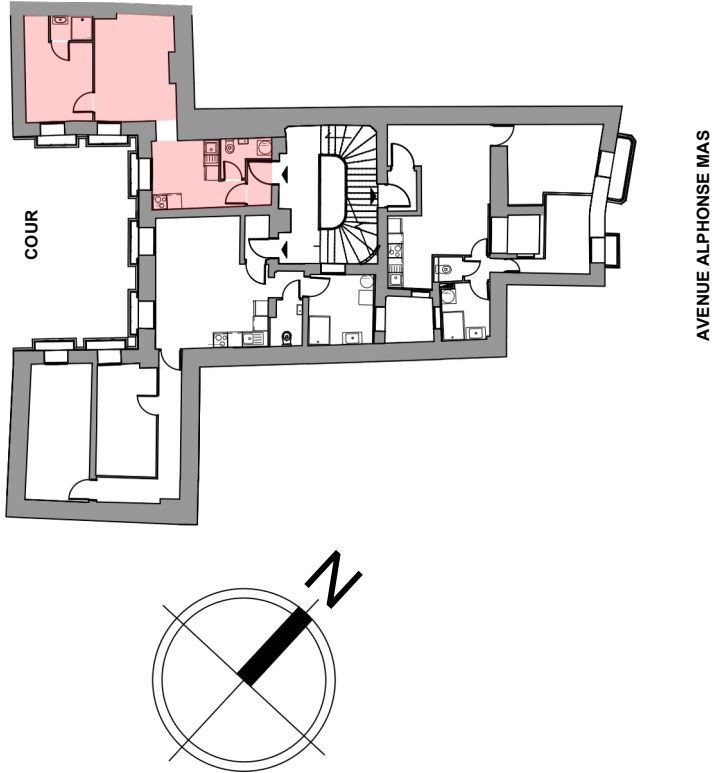

Ce plan représente une vue générale de l'état de l'appartement après travaux. Les informations fournies, notamment les surfaces, sont susceptibles d'évoluer en fonction des contraintes techniques, des normes en vigueur et des ajustements réalisés au cours du chantier.

En conséquence, les dimensions finales des espaces ainsi que l'implantation des équipements peuvent différer de celles indiquées ; aucune surface mentionnée n'est définitive et ne constitue une garantie de surface.

Les éléments mobiliers et les équipements électroménagers représentés sont donnés à titre indicatif et ne sont pas contractuels. Pour toute précision complémentaire, il convient de se référer au devis et aux documents spécifiques relatifs à leur fourniture et à leur installation

PLAN LOT 6

ECHELLE 1:50





16 Bis Avenue Alphonse Mas  
34500 BEZIERS



| Appartement no: 7 |               |
|-------------------|---------------|
| Niveau            | R+2 côté cour |
| Type              | T3            |

| Tableau des surfaces     |                    |
|--------------------------|--------------------|
| Désignation              | Surface loi carrez |
| Total                    | 69.97 m2           |
| Séjour / Repas / Cuisine | 24.04 m2           |
| Chambre 1                | 14.42 m2           |
| Chambre 2                | 11.23 m2           |
| Couloir                  | 8.39 m2            |
| Entrée                   | 1.82 m2            |
| WC                       | 2.38 m2            |
| SDB                      | 7.69 m2            |

|                |         |
|----------------|---------|
| Surface annexe | 2.27 m2 |
| Balcon         | 2.27 m2 |

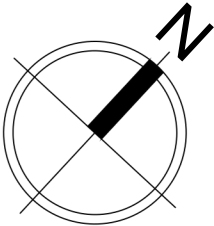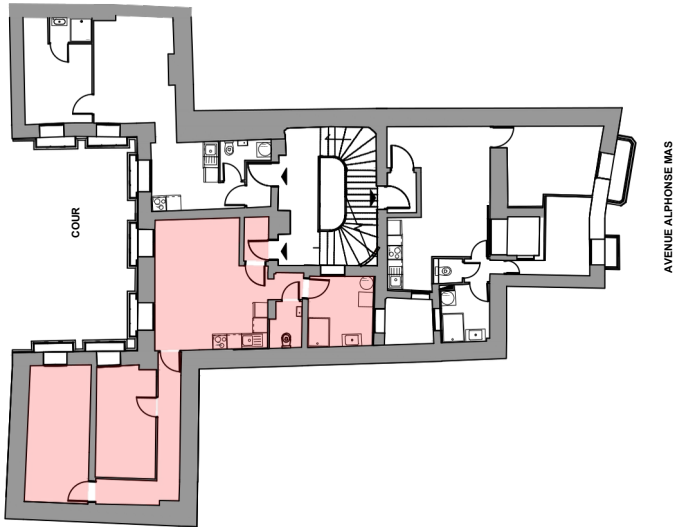

PLAN LOT 7  
ECHELLE 1:80

Ce plan représente une vue générale de l'état de l'appartement après travaux. Les informations fournies, notamment les surfaces, sont susceptibles d'évoluer en fonction des contraintes techniques, des normes en vigueur et des ajustements réalisés au cours du chantier. En conséquence, les dimensions finales des espaces ainsi que l'implantation des équipements peuvent différer de celles indiquées ; aucune surface mentionnée n'est définitive et ne constitue une garantie de surface. Les éléments mobiliers et les équipements électroménagers représentés sont donnés à titre indicatif et ne sont pas contractuels. Pour toute précision complémentaire, il convient de se référer au devis et aux documents spécifiques relatifs à leur fourniture et à leur installation



16 Bis Avenue Alphonse Mas  
34500 BEZIERS



| Appartement no: 8 |              |
|-------------------|--------------|
| Niveau            | R+2 côté rue |
| Type              | T2 bis       |

| Tableau des surfaces |                    |
|----------------------|--------------------|
| Désignation          | Surface loi carrez |
| Total                | 49.16 m2           |
| Séjour / Cuisine     | 22.33 m2           |
| Chambre              | 11.32 m2           |
| Coin nuit            | 6.88 m2            |
| Entrée               | 1.99 m2            |
| Dégagement           | 1.08 m2            |
| WC                   | 1.00 m2            |
| SDB                  | 4.56 m2            |

|                |         |
|----------------|---------|
| Surface annexe | 2.15 m2 |
| Balcon         | 2.15 m2 |

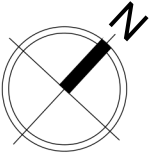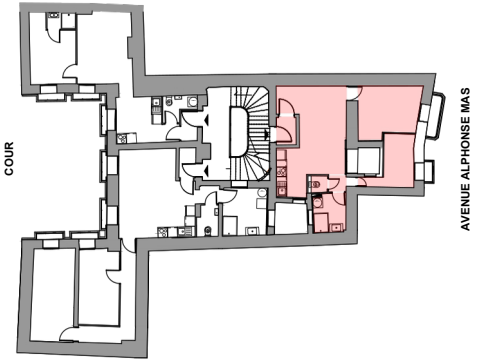

PLAN LOT 8  
ECHELLE 1:50







Ce plan représente une vue générale de l'état de l'appartement après travaux. Les informations fournies, notamment les surfaces, sont susceptibles d'évoluer en fonction des contraintes techniques, des normes en vigueur et des ajustements réalisés au cours du chantier.  
En conséquence, les dimensions finales des espaces ainsi que l'implantation des équipements peuvent différer de celles indiquées ; aucune surface mentionnée n'est définitive et ne constitue une garantie de surface.  
Les éléments mobiliers et les équipements électroménagers représentés sont donnés à titre indicatif et ne sont pas contractuels. Pour toute précision complémentaire, il convient de se référer au devis et aux documents spécifiques relatifs à leur fourniture et à leur installation

16 Bis Avenue Alphonse Mas  
34500 BEZIERS

| Appartement no: 9 |            |
|-------------------|------------|
| Niveau            | R+3 et R+4 |
| Type              | T1 bis     |

| Tableau des surfaces     |                    |
|--------------------------|--------------------|
| Désignation              | Surface loi carrez |
| Total                    | 31.73 m2           |
| Séjour / Repas / Cuisine | 22.46 m2           |
| Coin nuit                | 4.82 m2            |
| WC                       | 1.09 m2            |
| SDB                      | 3.36 m2            |

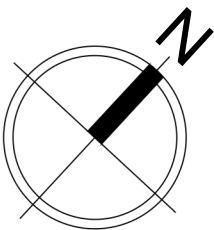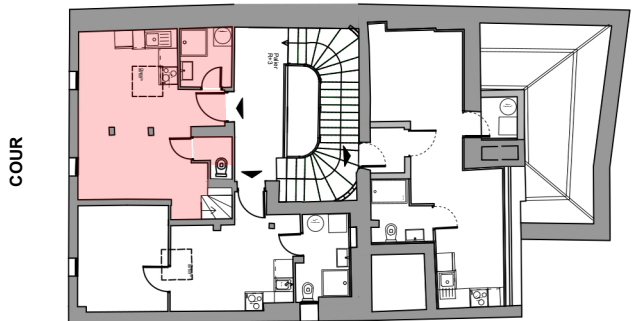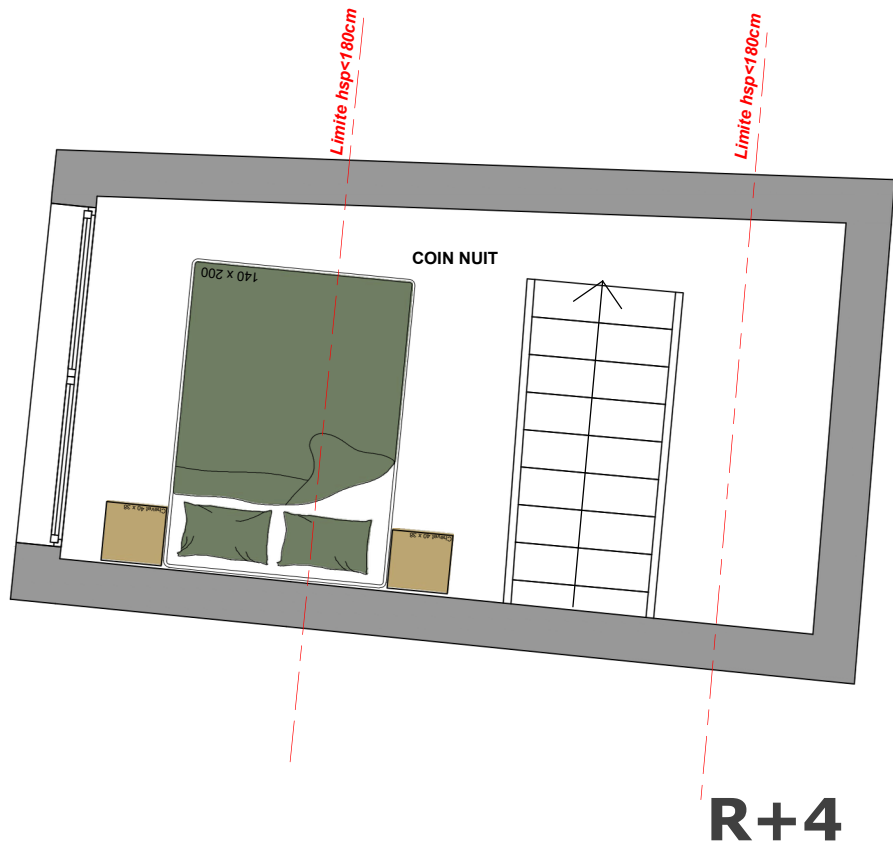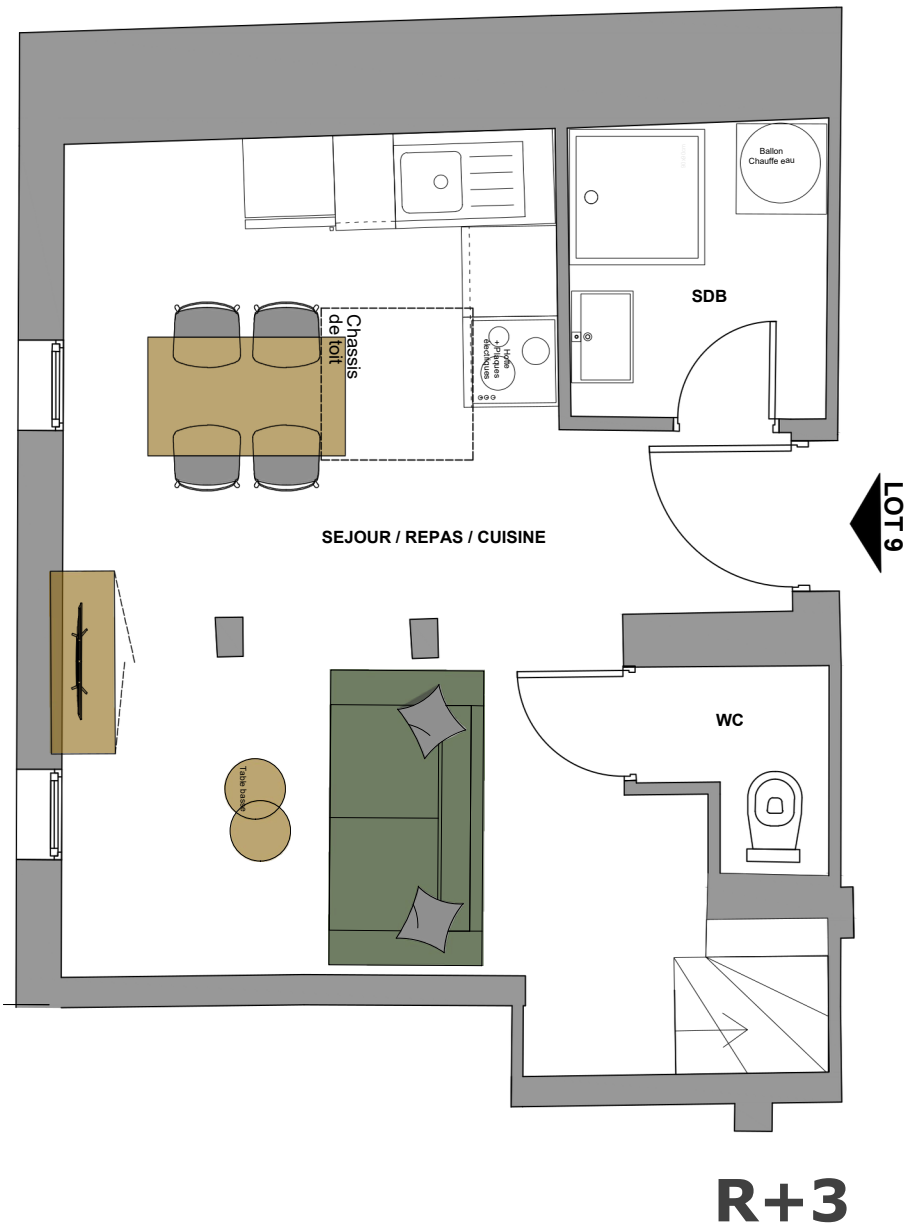


Ce plan représente une vue générale de l'état de l'appartement après travaux. Les informations fournies, notamment les surfaces, sont susceptibles d'évoluer en fonction des contraintes techniques, des normes en vigueur et des ajustements réalisés au cours du chantier.  
En conséquence, les dimensions finales des espaces ainsi que l'implantation des équipements peuvent différer de celles indiquées ; aucune surface mentionnée n'est définitive et ne constitue une garantie de surface.  
Les éléments mobiliers et les équipements électroménagers représentés sont donnés à titre indicatif et ne sont pas contractuels. Pour toute précision complémentaire, il convient de se référer au devis et aux documents spécifiques relatifs à leur fourniture et à leur installation

PLAN LOT 9

ECHELLE 1:50




16 Bis Avenue Alphonse Mas  
34500 BEZIERS

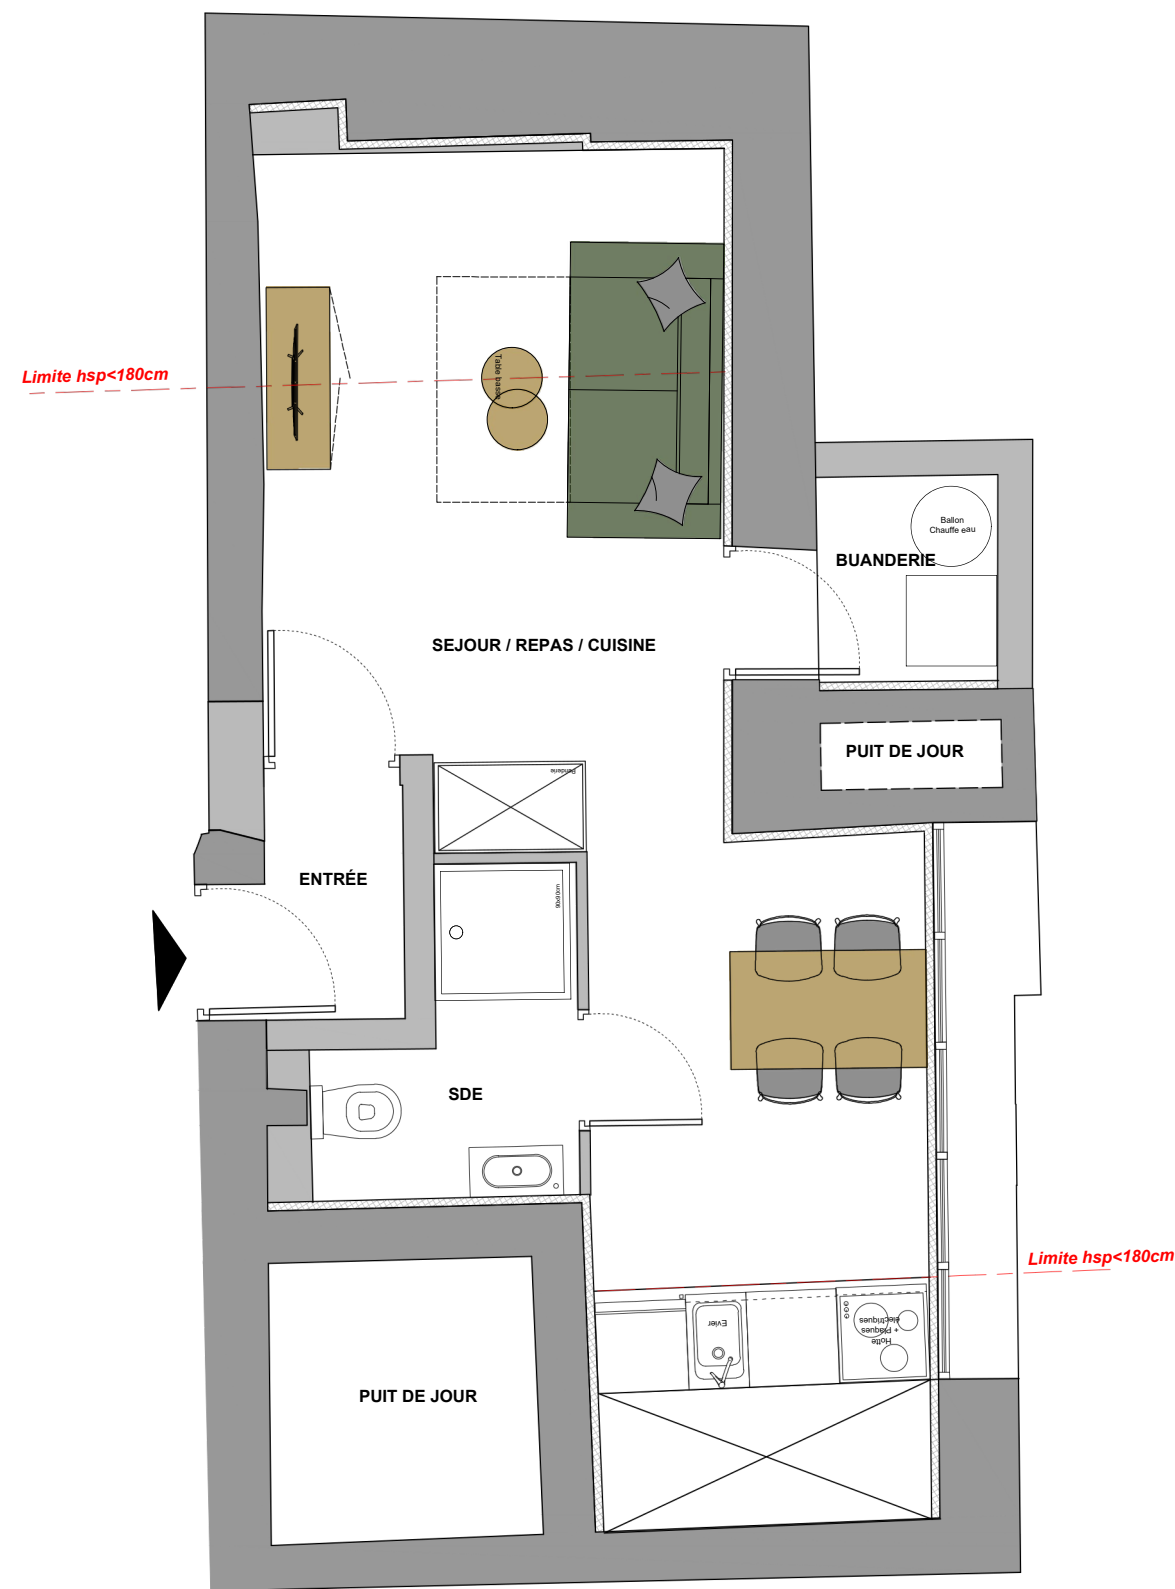

| Appartement no: 11 |              |
|--------------------|--------------|
| Niveau             | R+3 côté rue |
| Type               | T1           |


| Tableau des surfaces     |                    |
|--------------------------|--------------------|
| Désignation              | Surface loi carrez |
| Total                    | 21.33 m2           |
| Séjour / Repas / Cuisine | 15.38 m2           |
| Buanderie                | 1.63 m2            |
| Entrée                   | 1.41 m2            |
| SDE                      | 2.91 m2            |

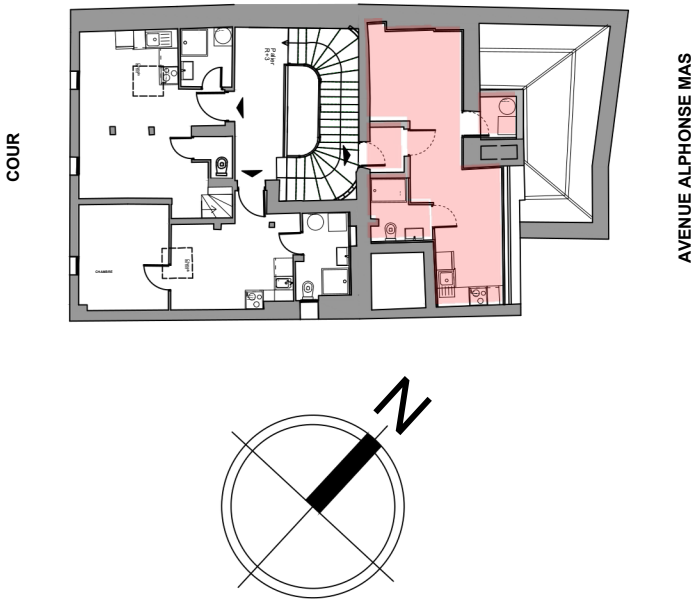



Ce plan représente une vue générale de l'état de l'appartement après travaux. Les informations fournies, notamment les surfaces, sont susceptibles d'évoluer en fonction des contraintes techniques, des normes en vigueur et des ajustements réalisés au cours du chantier.  
En conséquence, les dimensions finales des espaces ainsi que l'implantation des équipements peuvent différer de celles indiquées ; aucune surface mentionnée n'est définitive et ne constitue une garantie de surface.  
Les éléments mobiliers et les équipements électroménagers représentés sont donnés à titre indicatif et ne sont pas contractuels. Pour toute précision complémentaire, il convient de se référer au devis et aux documents spécifiques relatifs à leur fourniture et à leur installation

PLAN LOT 11  
ECHELLE 1:50



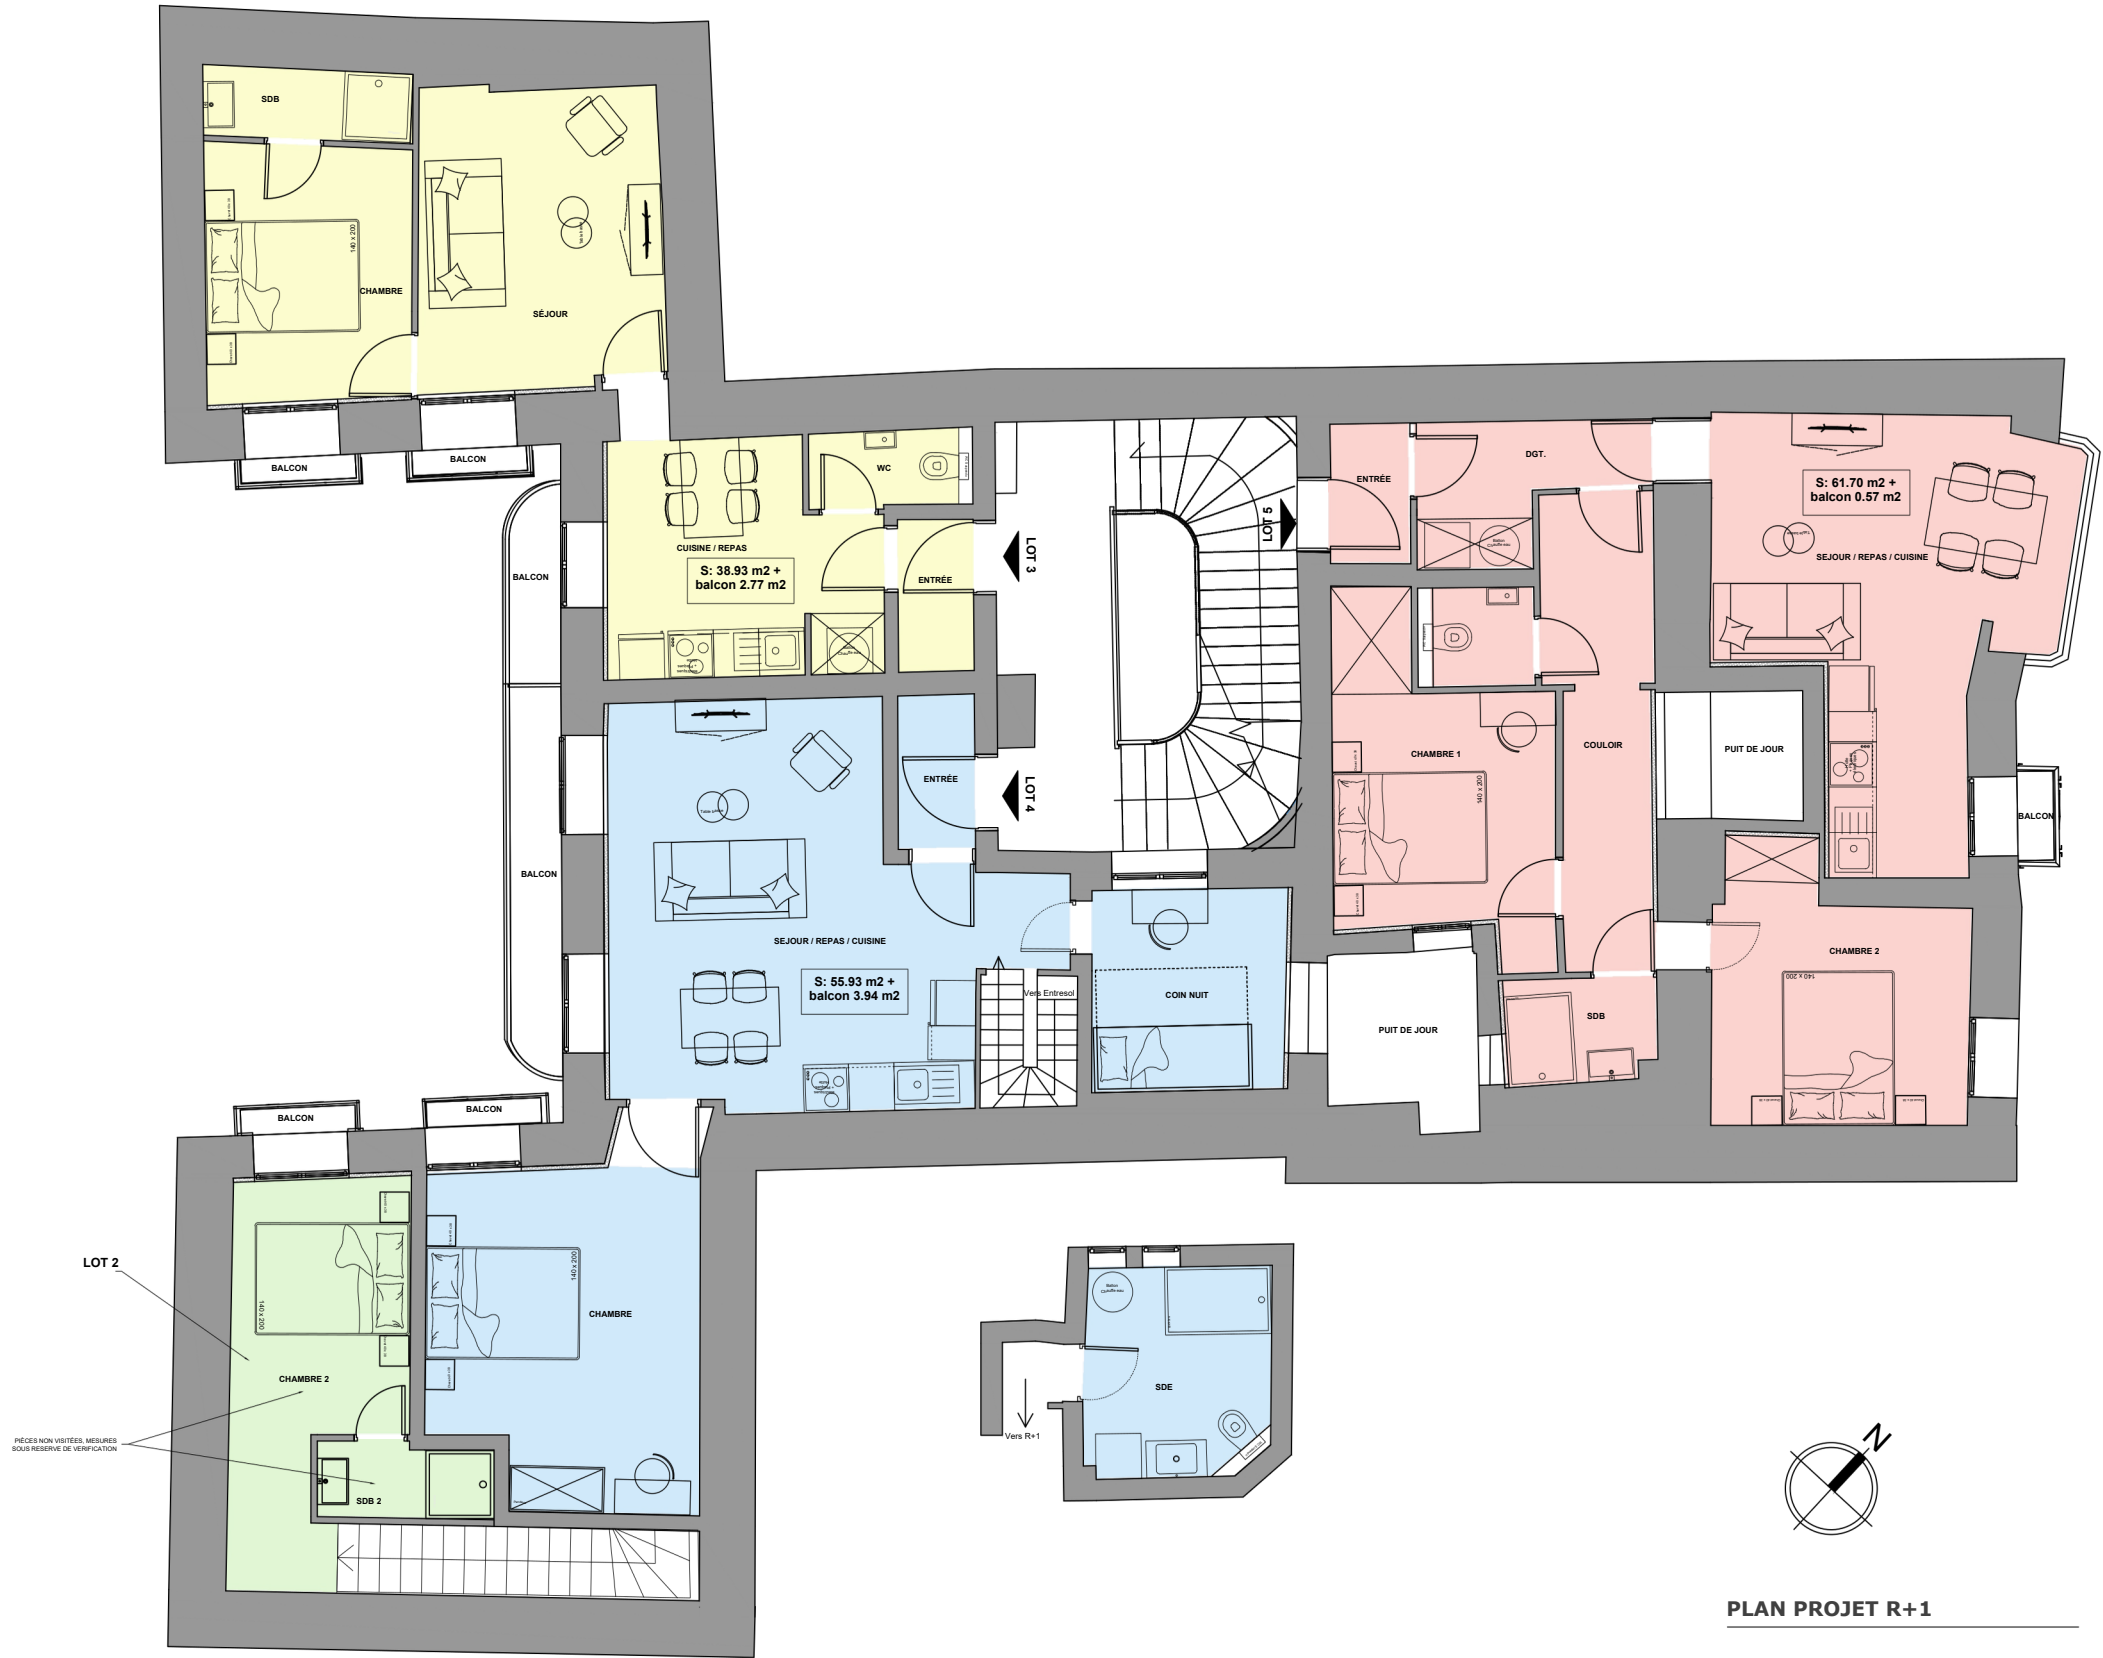


16 Bis Avenue Alphonse Mas  
34500 BEZIERS

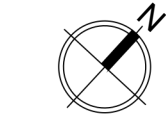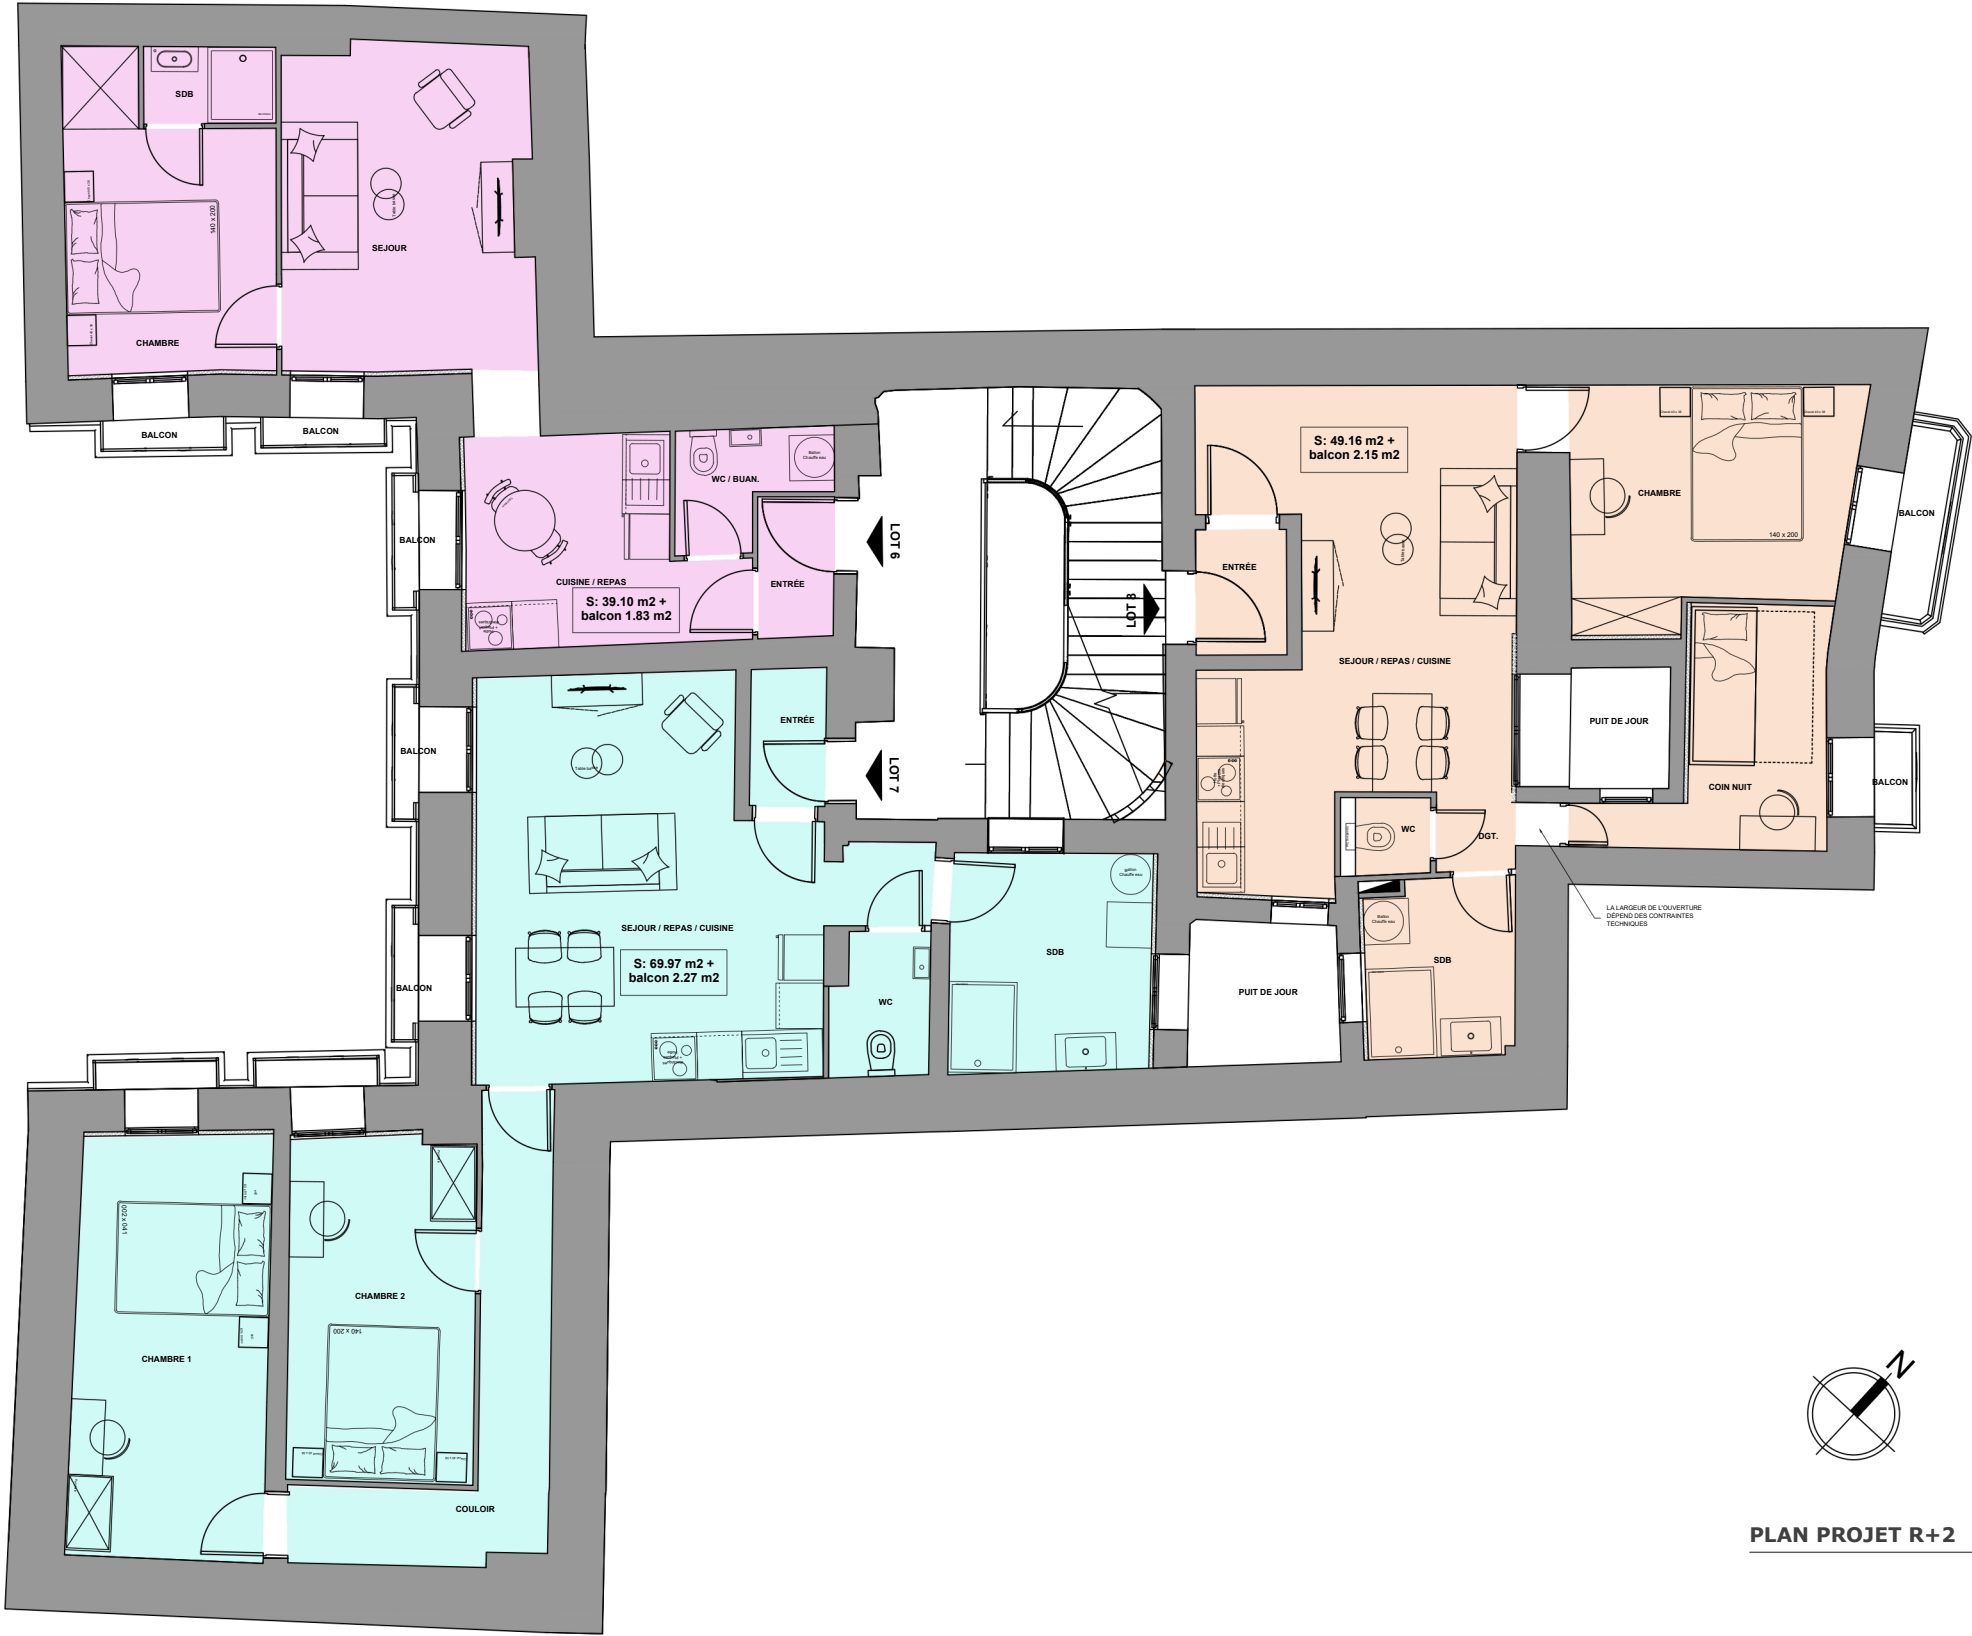



PLAN PROJET R+2

R+4

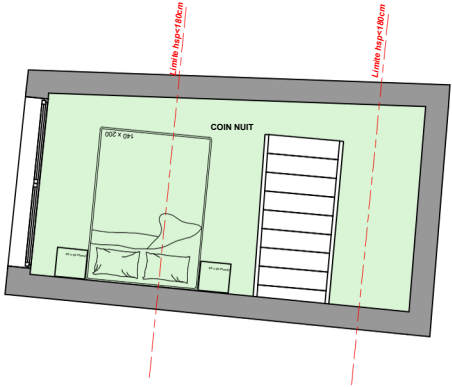

R+3

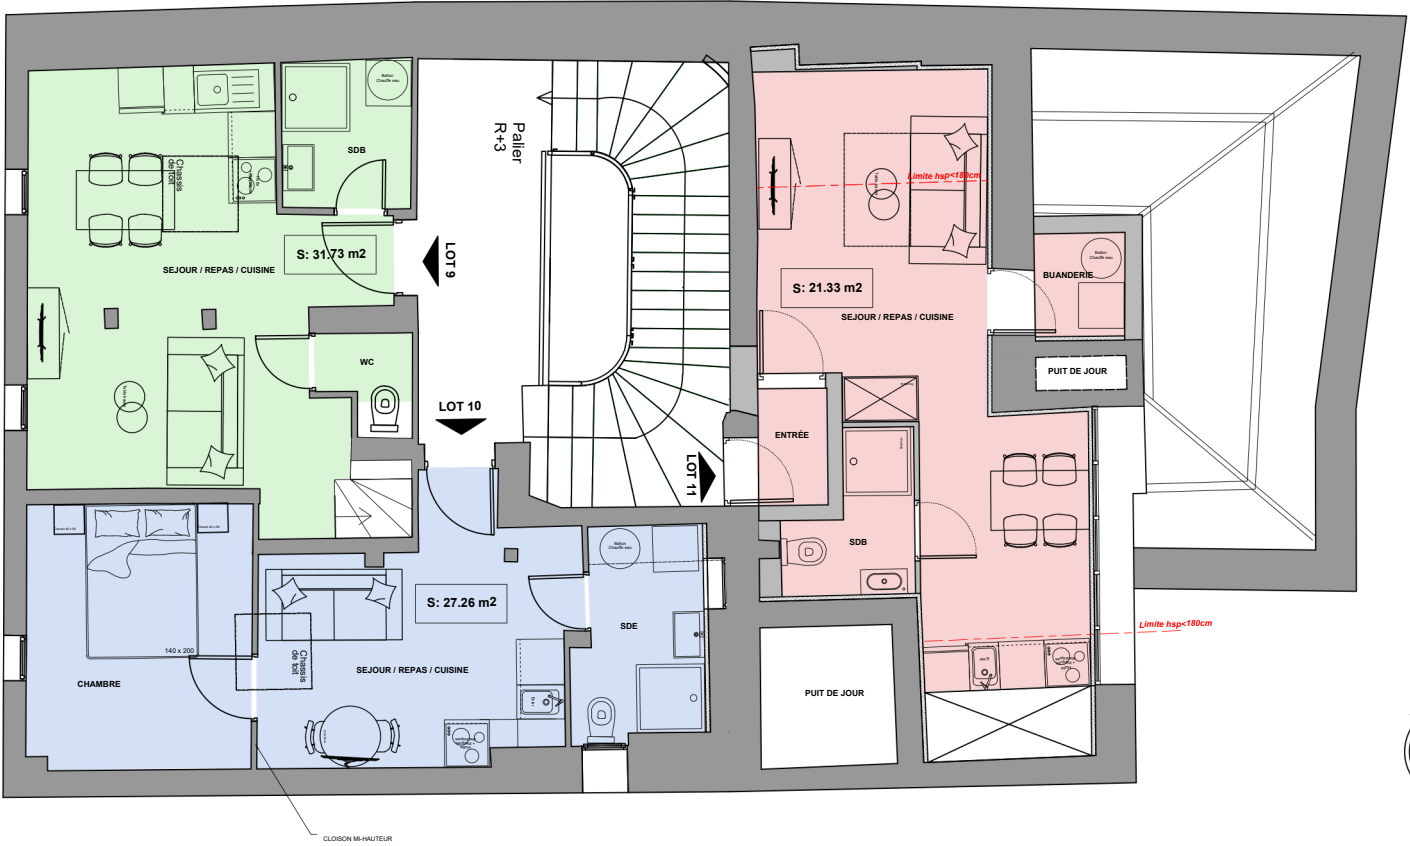

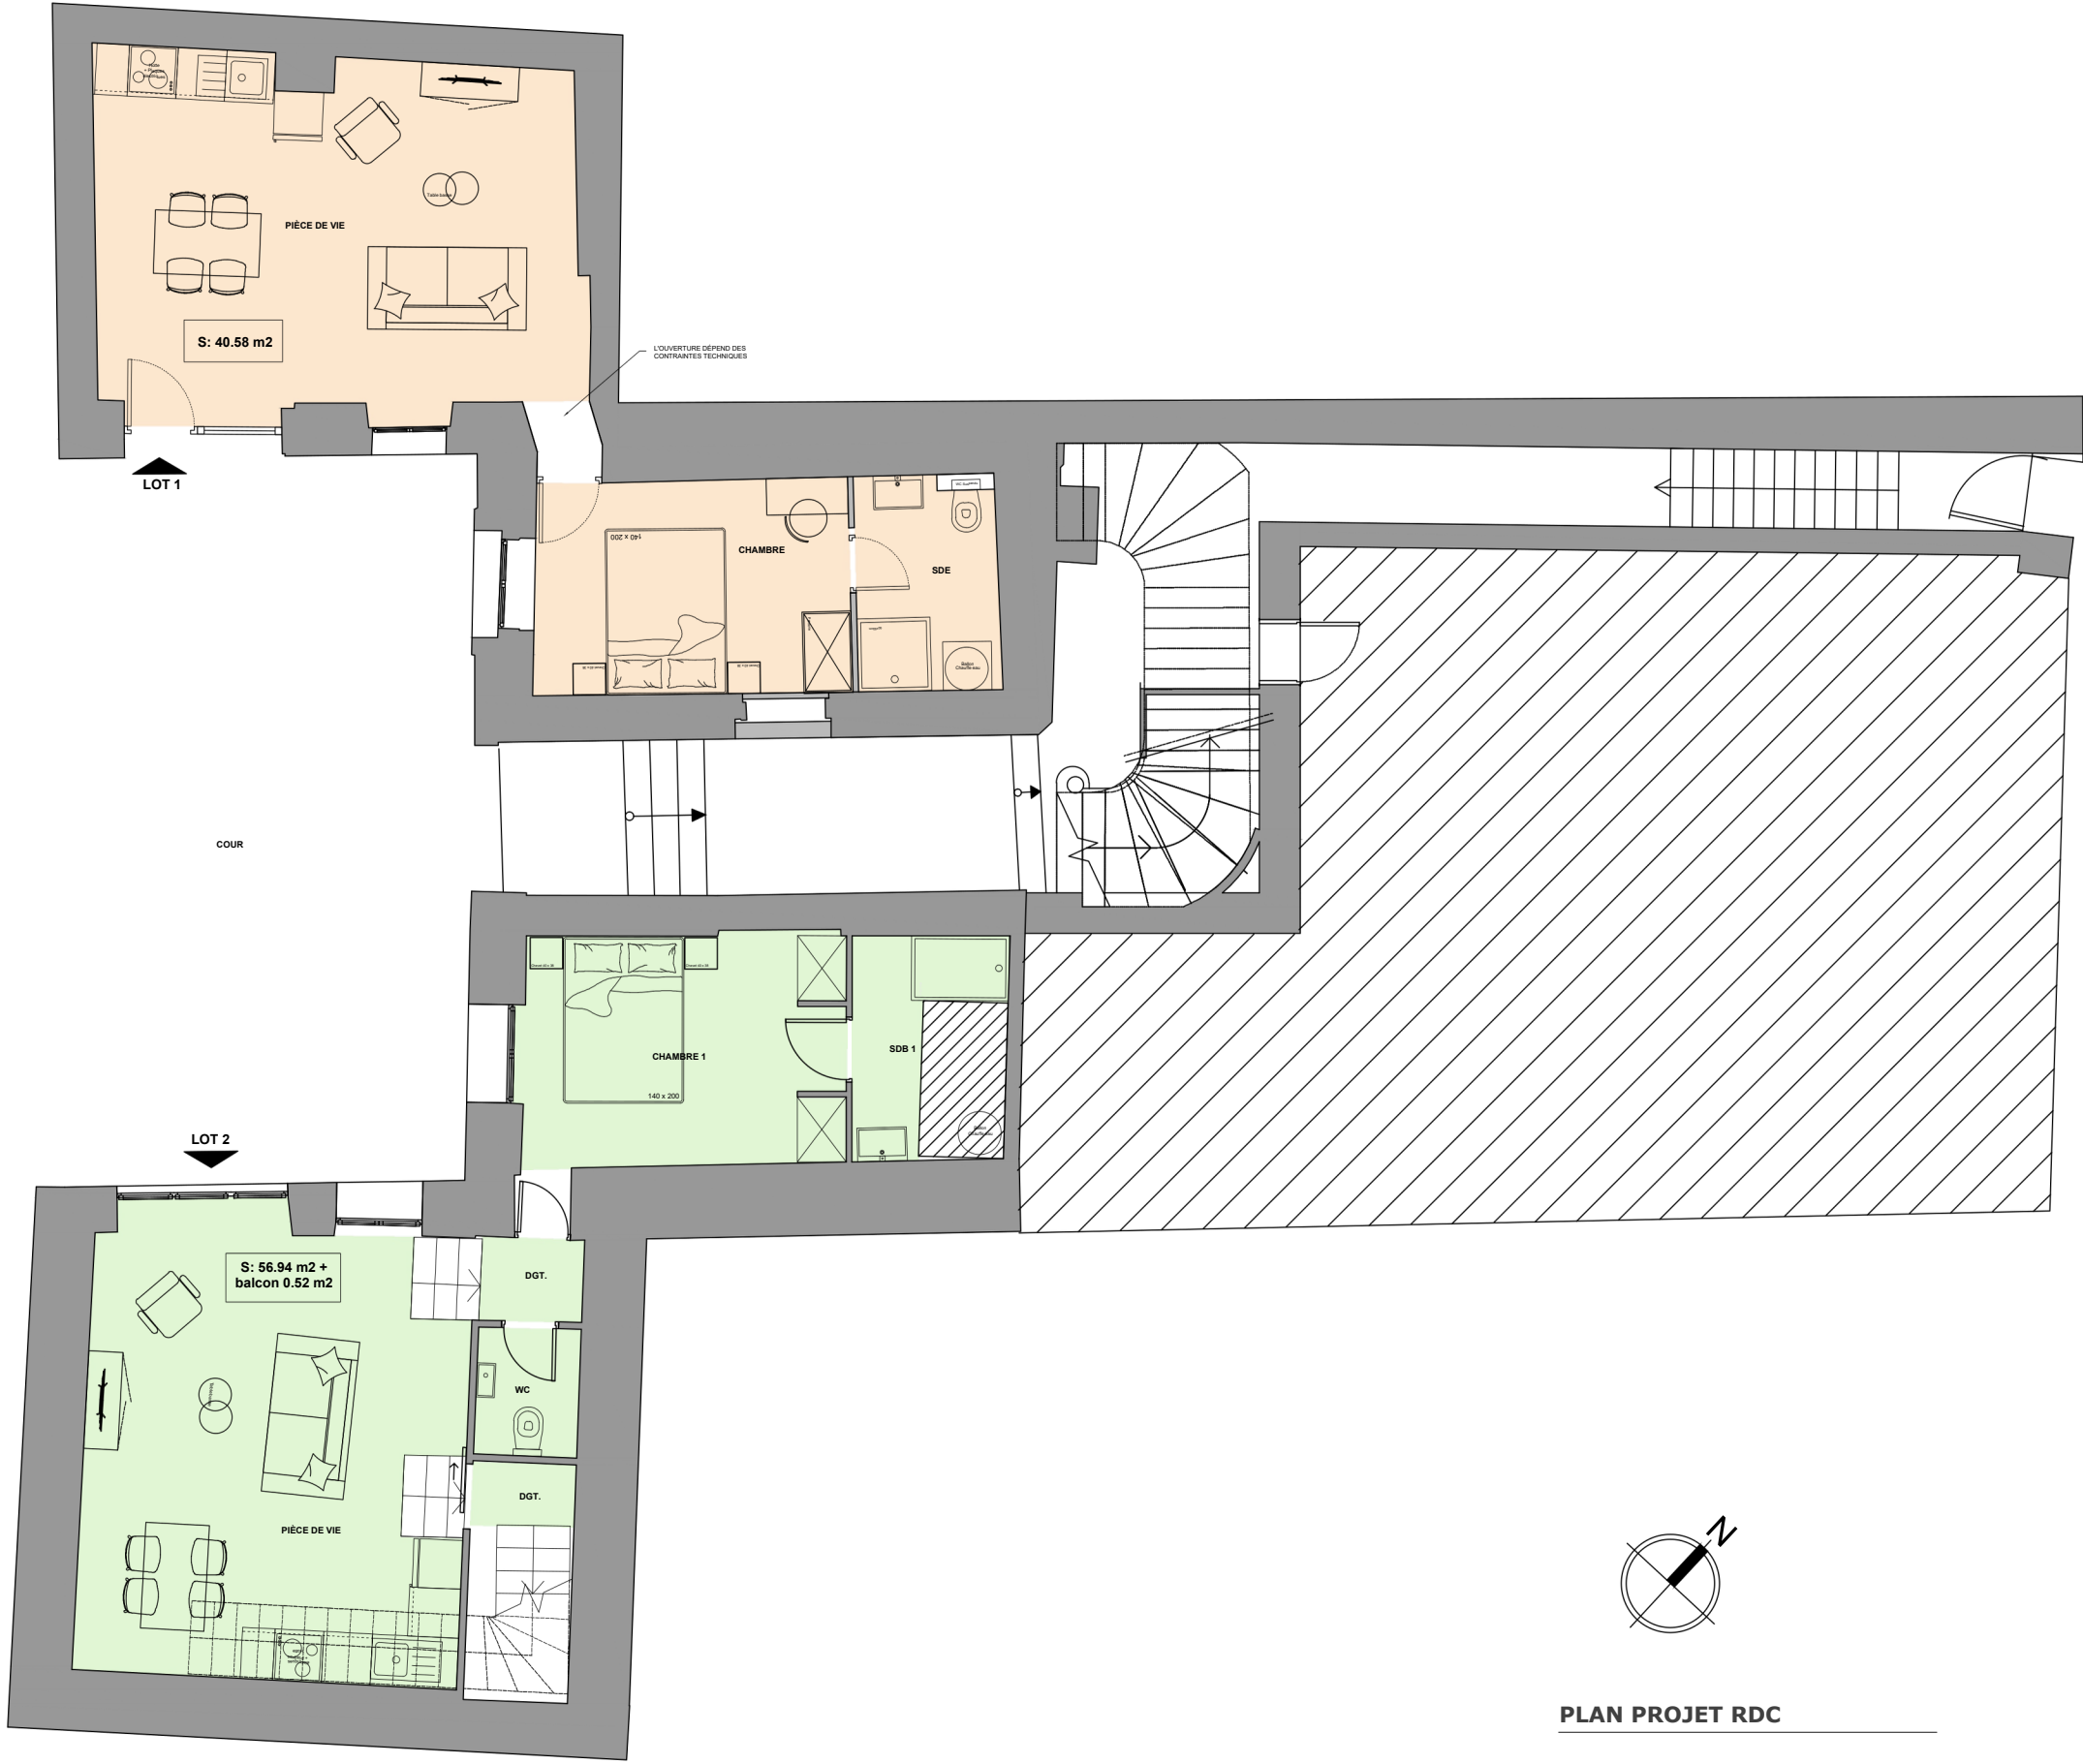

PLAN PROJET RDC