



16 Bis Avenue Alphonse Mas
34500 BEZIERS

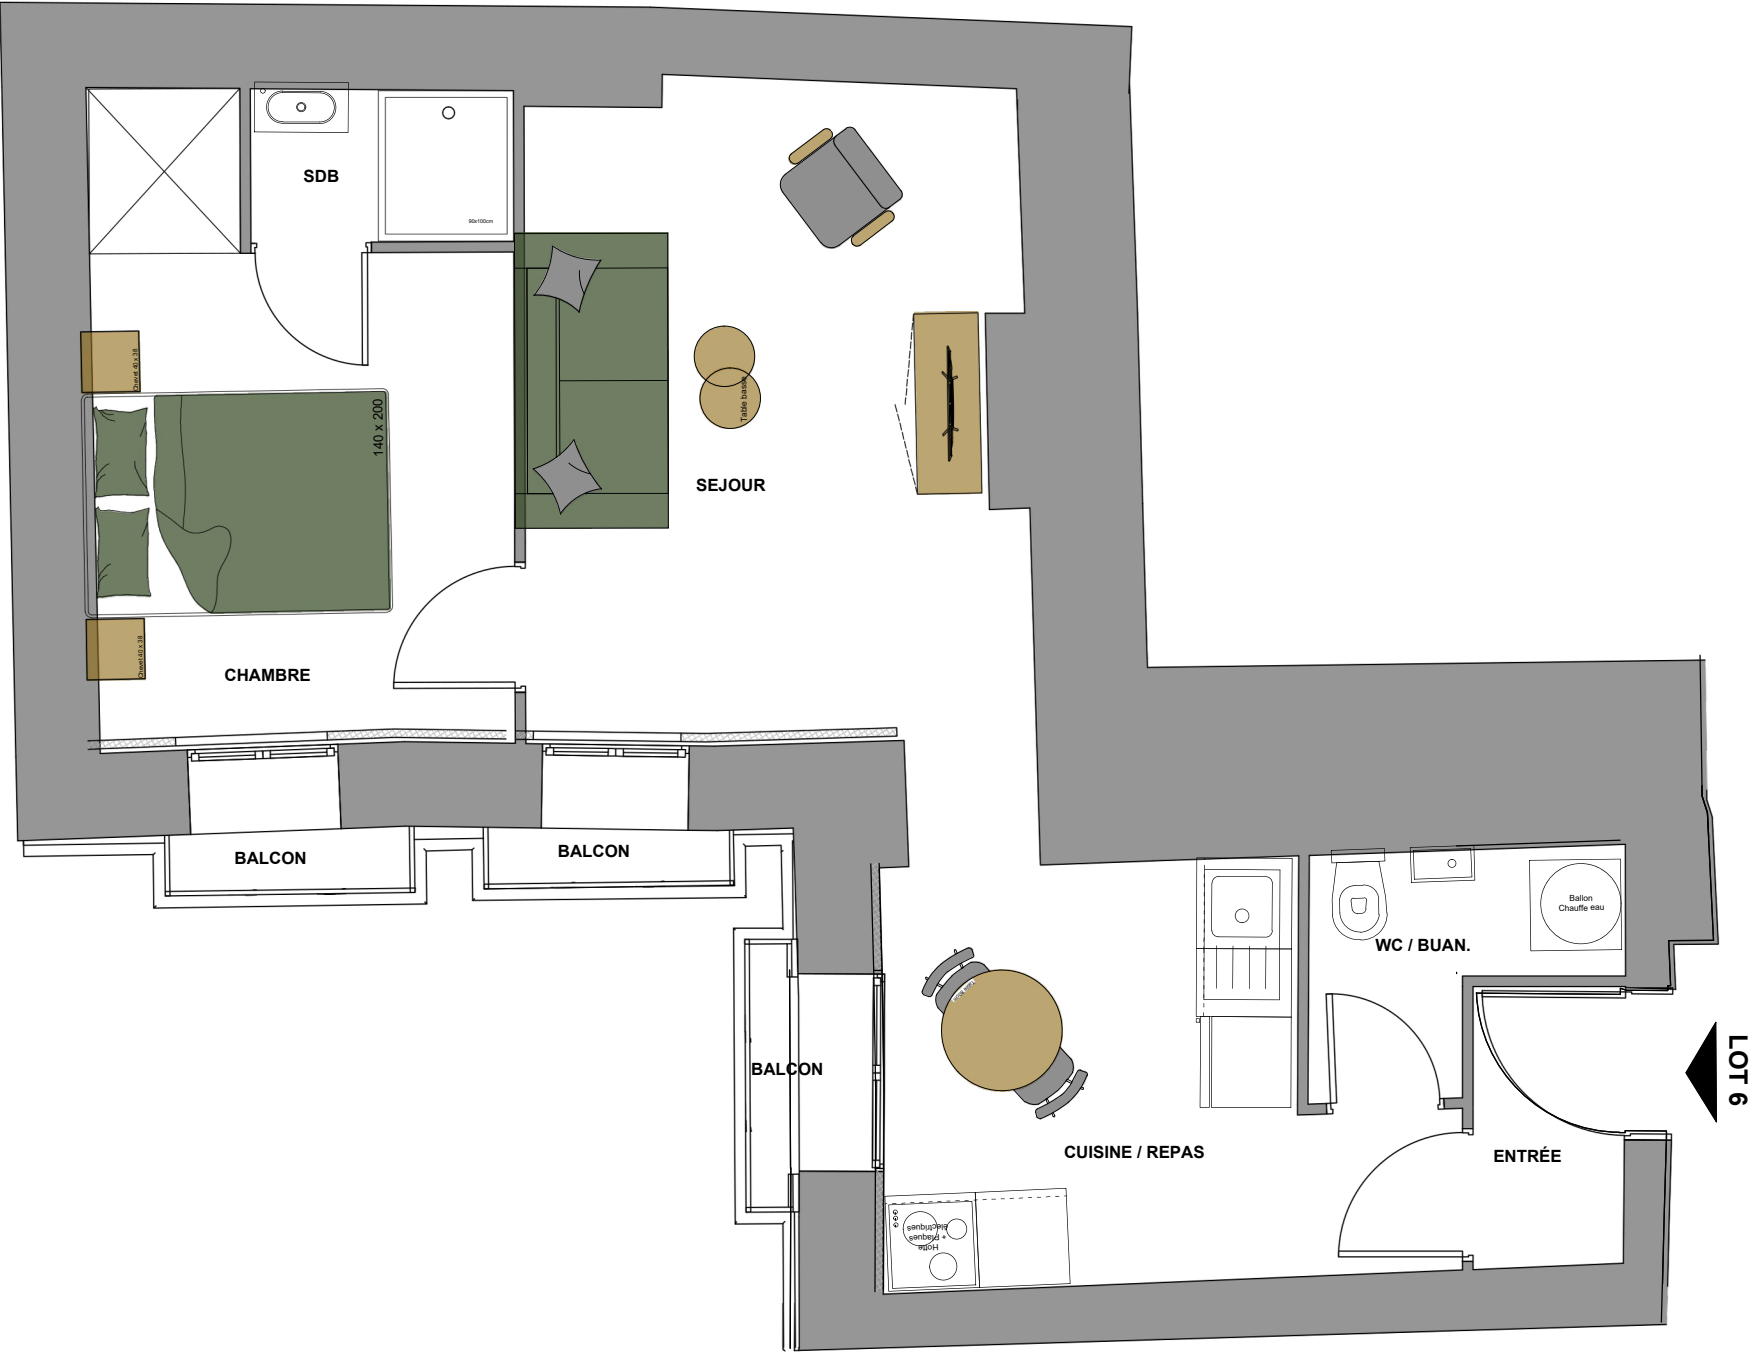

Appartement no: 6	
Niveau	R+2 côté cour
Type	T2

Tableau des surfaces	
Désignation	Surface loi carrez
Total	39.10 m2
Séjour	13.97 m2
Cuisine / Repas	8.77 m2
Chambre	10.11 m2
Entrée	1.87 m2
WC / Buanderie	2.61 m2
SDB	1.77 m2

Surface annexe	1.83 m2
Balcon	1.83 m2

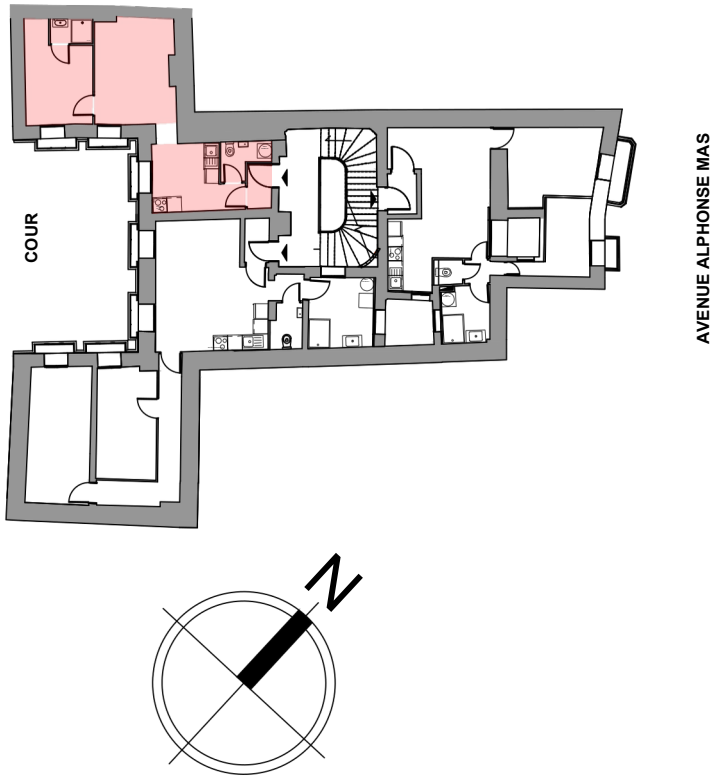

Ce plan représente une vue générale de l'état de l'appartement après travaux. Les informations fournies, notamment les surfaces, sont susceptibles d'évoluer en fonction des contraintes techniques, des normes en vigueur et des ajustements réalisés au cours du chantier.

En conséquence, les dimensions finales des espaces ainsi que l'implantation des équipements peuvent différer de celles indiquées ; aucune surface mentionnée n'est définitive et ne constitue une garantie de surface.

Les éléments mobiliers et les équipements électroménagers représentés sont donnés à titre indicatif et ne sont pas contractuels. Pour toute précision complémentaire, il convient de se référer au devis et aux documents spécifiques relatifs à leur fourniture et à leur installation

PLAN LOT 6

ECHELLE 1:50

