
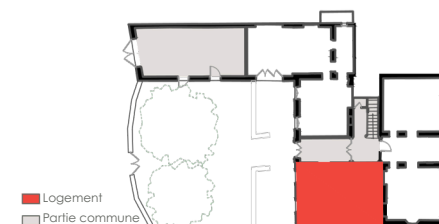


L'Hôtel du Quinconce

24 place de Verdun
Carpentras

Lot 0c
Niveau RDC

Type T2
Indice1
19/01/2026

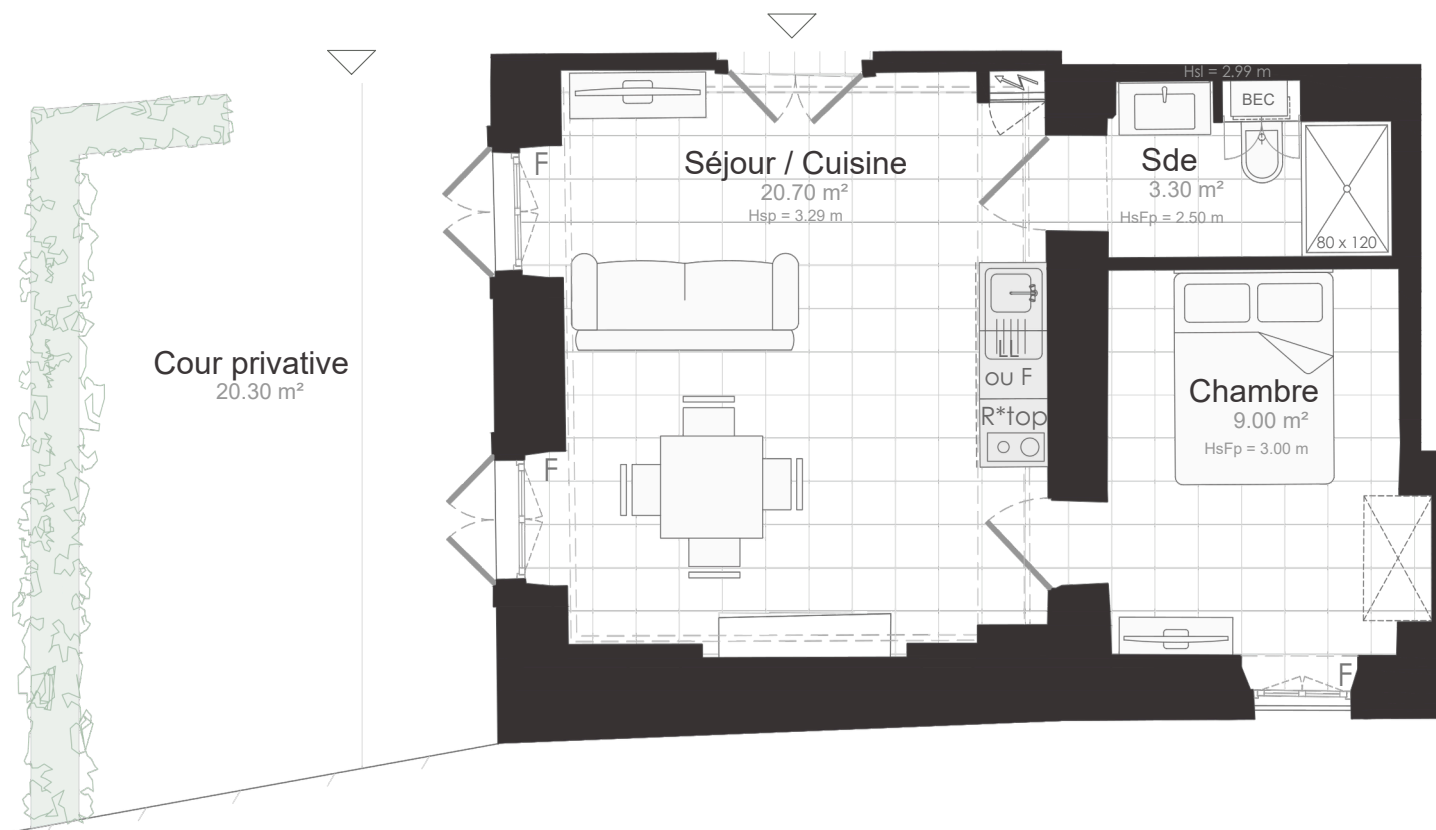

Façade



Pièce	Surface - m²
Séjour / cuisine	20.7
Salle d'eau	3.3
Chambre	9.0
Surface habitable	33.00 m²
Cour privative	20.3

Légende

Aménagement de cuisine
LV : emplacement lave-vaisselle
F : emplacement four
R* : emplacement réfrigérateur
LL : emplacement lave-linge

⚡ : Espace technique électrique

HSP/ HSFP : Hauteur sous plafond
HSPo : Hauteur sous poutre

F : fenêtre
PF : porte-fenêtre

Suggestion d'aménagement



Dispositions architecturales et surfaces données à titre indicatif. Des variations peuvent intervenir en fonction des nécessités techniques.