



LE CLOS CASIMIR

56, rue Casimir Péret
34 500 BÉZIERS


RÉSIDENCE: Le Clos Casimir

ETAGE	TYPE	N° APPT

PLAN DE SITUATION




PLAN DE LOCALISATION

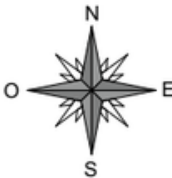

Date: 2 SEPTEMBRE 2025



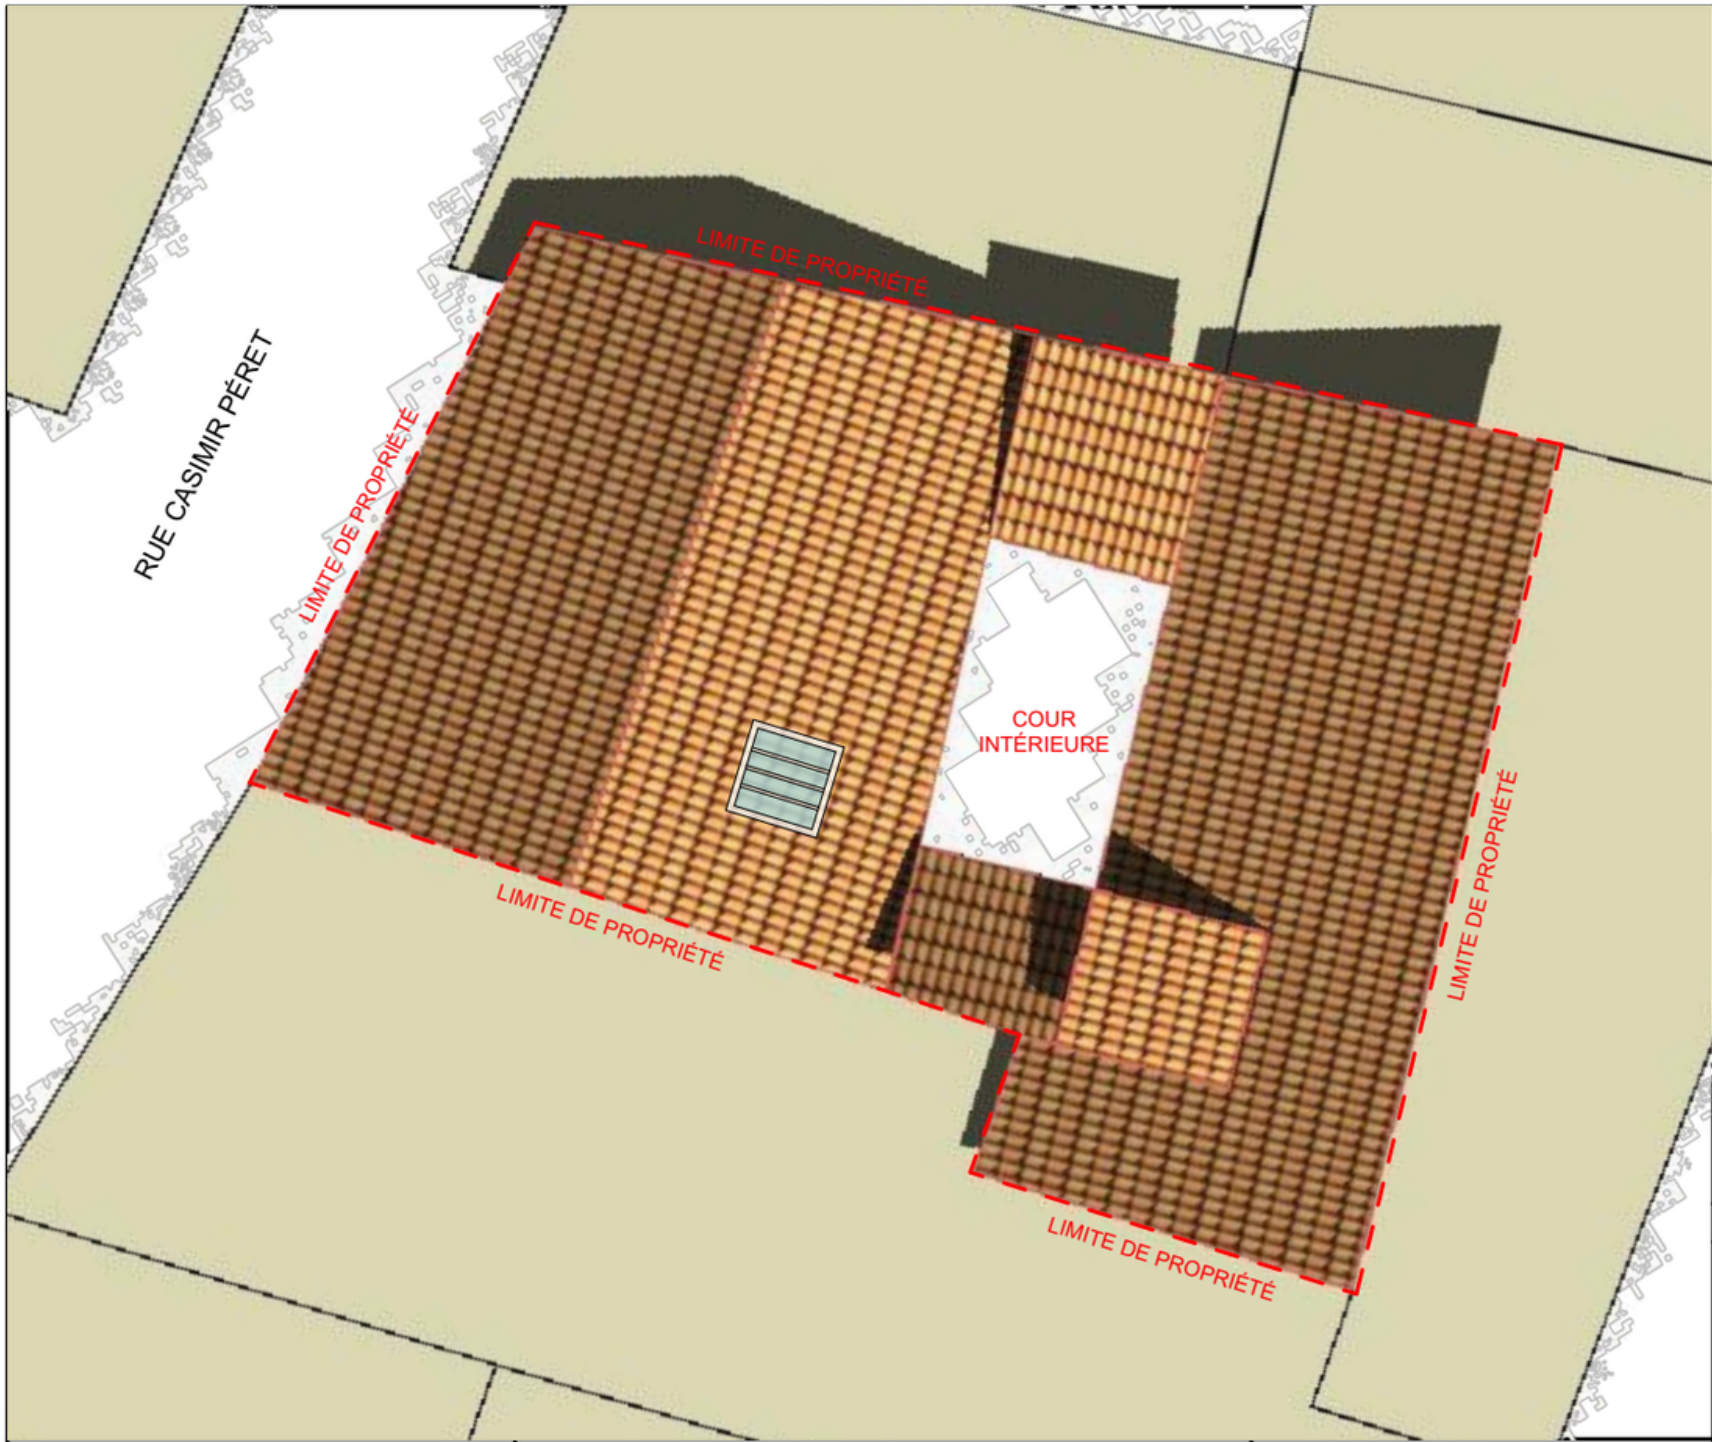

LE CLOS CASIMIR


56, rue Casimir Péret
34 500 BÉZIERS

RÉSIDENCE: Le Clos Casimir

ETAGE	TYPE	N° APPT

PLAN DE TOITURE

PLAN DE LOCALISATION

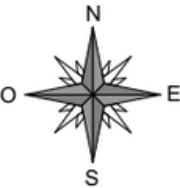

Date: 2 SEPTEMBRE 2025

PLAN DE VENTE

La société se réserve la possibilité d'apporter des modifications qui seraient dues à des impératifs d'ordre techniques ou administratifs et réglementaires

Les surfaces et les côtes des pièces peuvent varier de 5% en fonction des contraintes techniques
Les surfaces hachurées correspondent à des plafonds ou soffites d'une hauteur minimale de 2,10m
Les éléments dessinés en pointillés le sont à titre indicatif et sont non contractuels
Les retombées de poutres, soffites et faux-plafonds ne sont pas toutes représentées
Les surfaces prennent en compte les éventuels placards

LE CLOS CASIMIR

56, rue Casimir Péret
34 500 BÉZIERS

RÉSIDENCE: Le Clos Casimir

ETAGE	TYPE	N° APPT
R+2	T2	22

SURFACES HABITABLES


Séjour - Cuisine	18,45 m ²
Chambre 01	15,35 m ²
Salle d'eau	7,10 m ²
Dégagement	6,40 m ²
Sas d'entrée	1,00 m ²

TOTAL SHAB 48,30 m²

PLAN DE LOCALISATION



Date: 2 SEPTEMBRE 2025

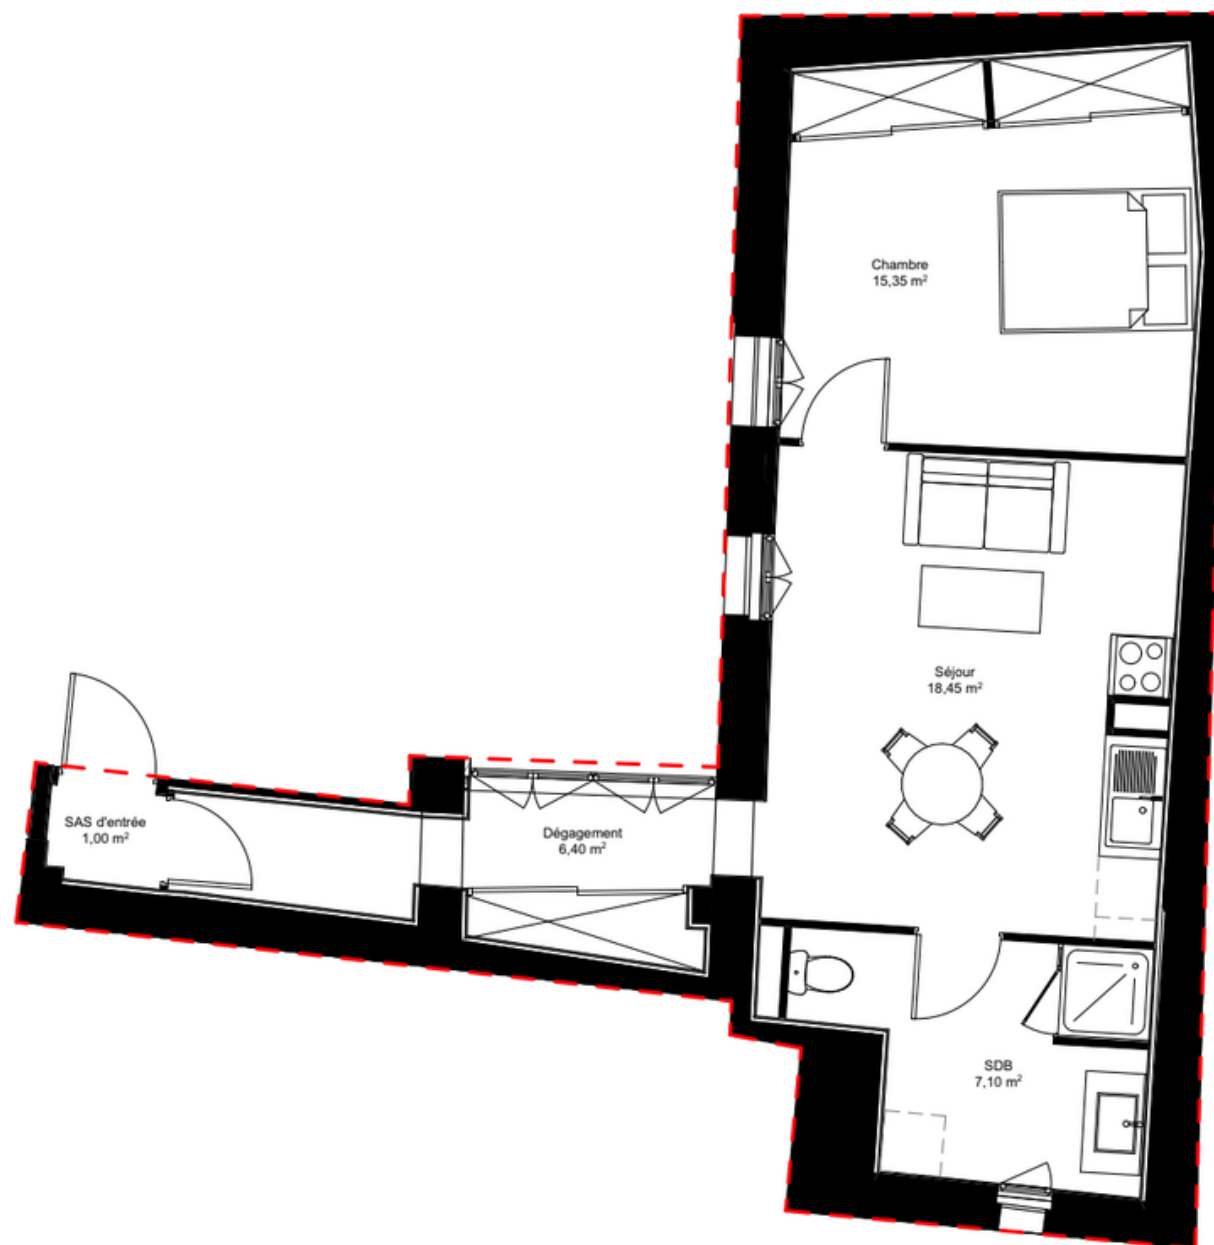

PLAN DE VENTE

La société se réserve la possibilité d'apporter des modifications qui seraient dues à des impératifs d'ordre techniques ou administratifs et réglementaires

Les surfaces et les côtes des pièces peuvent varier de 5% en fonction des contraintes techniques
Les surfaces hachurées correspondent à des plafonds ou soffites d'une hauteur minimale de 2,10m
Les éléments dessinés en pointillés le sont à titre indicatif et sont non contractuels
Les retombées de poutres, soffites et faux-plafonds ne sont pas toutes représentées
Les surfaces prennent en compte les éventuels placards

Echelle au 1/75°



LE CLOS CASIMIR

56, rue Casimir Péret
34 500 BÉZIER

RÉSIDENCE: Le Clos Casimir

ETAGE	TYPE	N° APPT
R+1	T2	12

SURFACES HABITABLES


Séjour - Cuisine	17,60 m ²
Chambre 01	13,60 m ²
Salle d'eau	6,40 m ²
Dégagement	5,50 m ²
Sas d'entrée	1,00 m ²

TOTAL SHAB 44,10 m²

PLAN DE LOCALISATION



Date: 2 SEPTEMBRE 2025

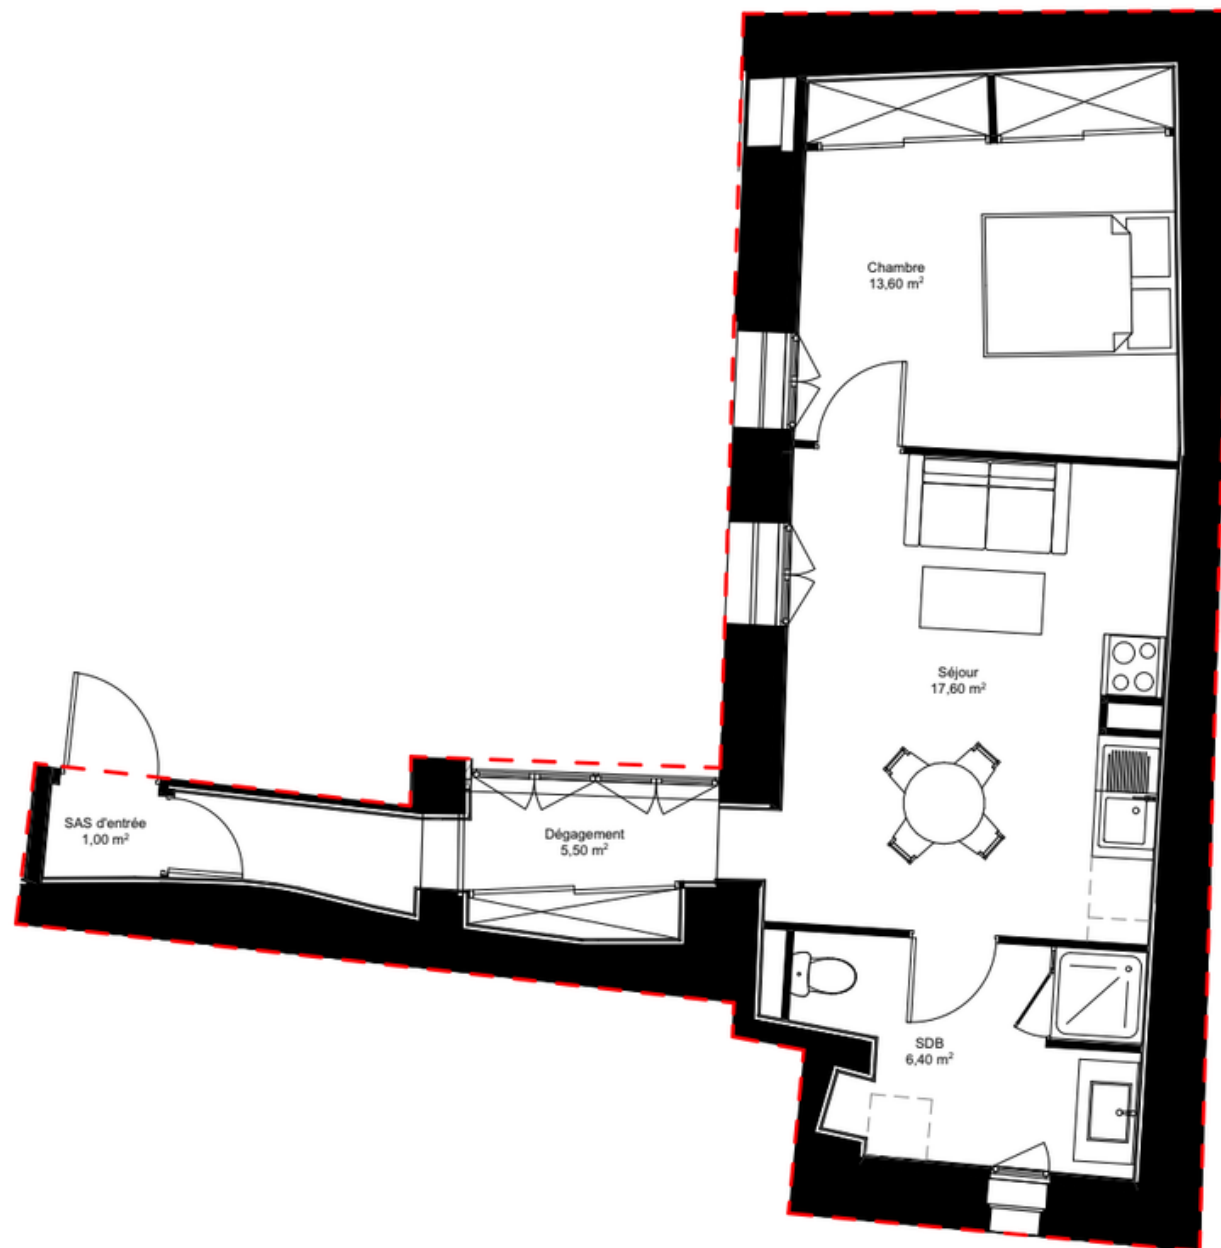

PLAN DE VENTE

La société se réserve la possibilité d'apporter des modifications qui seraient dues à des impératifs d'ordre techniques ou administratifs et réglementaires

Les surfaces et les côtes des pièces peuvent varier de 5% en fonction des contraintes techniques
Les surfaces hachurées correspondent à des plafonds ou soffites d'une hauteur minimale de 2,10m
Les éléments dessinés en pointillés le sont à titre indicatif et sont non contractuels
Les retombées de poutres, soffites et faux-plafonds ne sont pas toutes représentées
Les surfaces prennent en compte les éventuels placards

Echelle au 1/75°

