
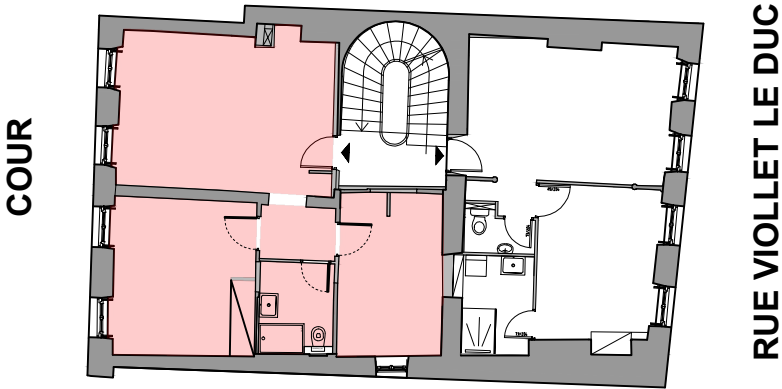


Appartement no: 2	
Niveau	R+1
Type	T3

Tableau des surfaces

Designation	Surface loi carrez	Surface au sol
Total	58,72 m2	58,72 m2
Séjour	23,67 m2	23,67 m2
Chambre 1	15,80 m2	15,80 m2
Chambre 2	11,84 m2	11,84 m2
SDE	4,61 m2	4,61 m2
Dégagement	2,80 m2	2,80 m2

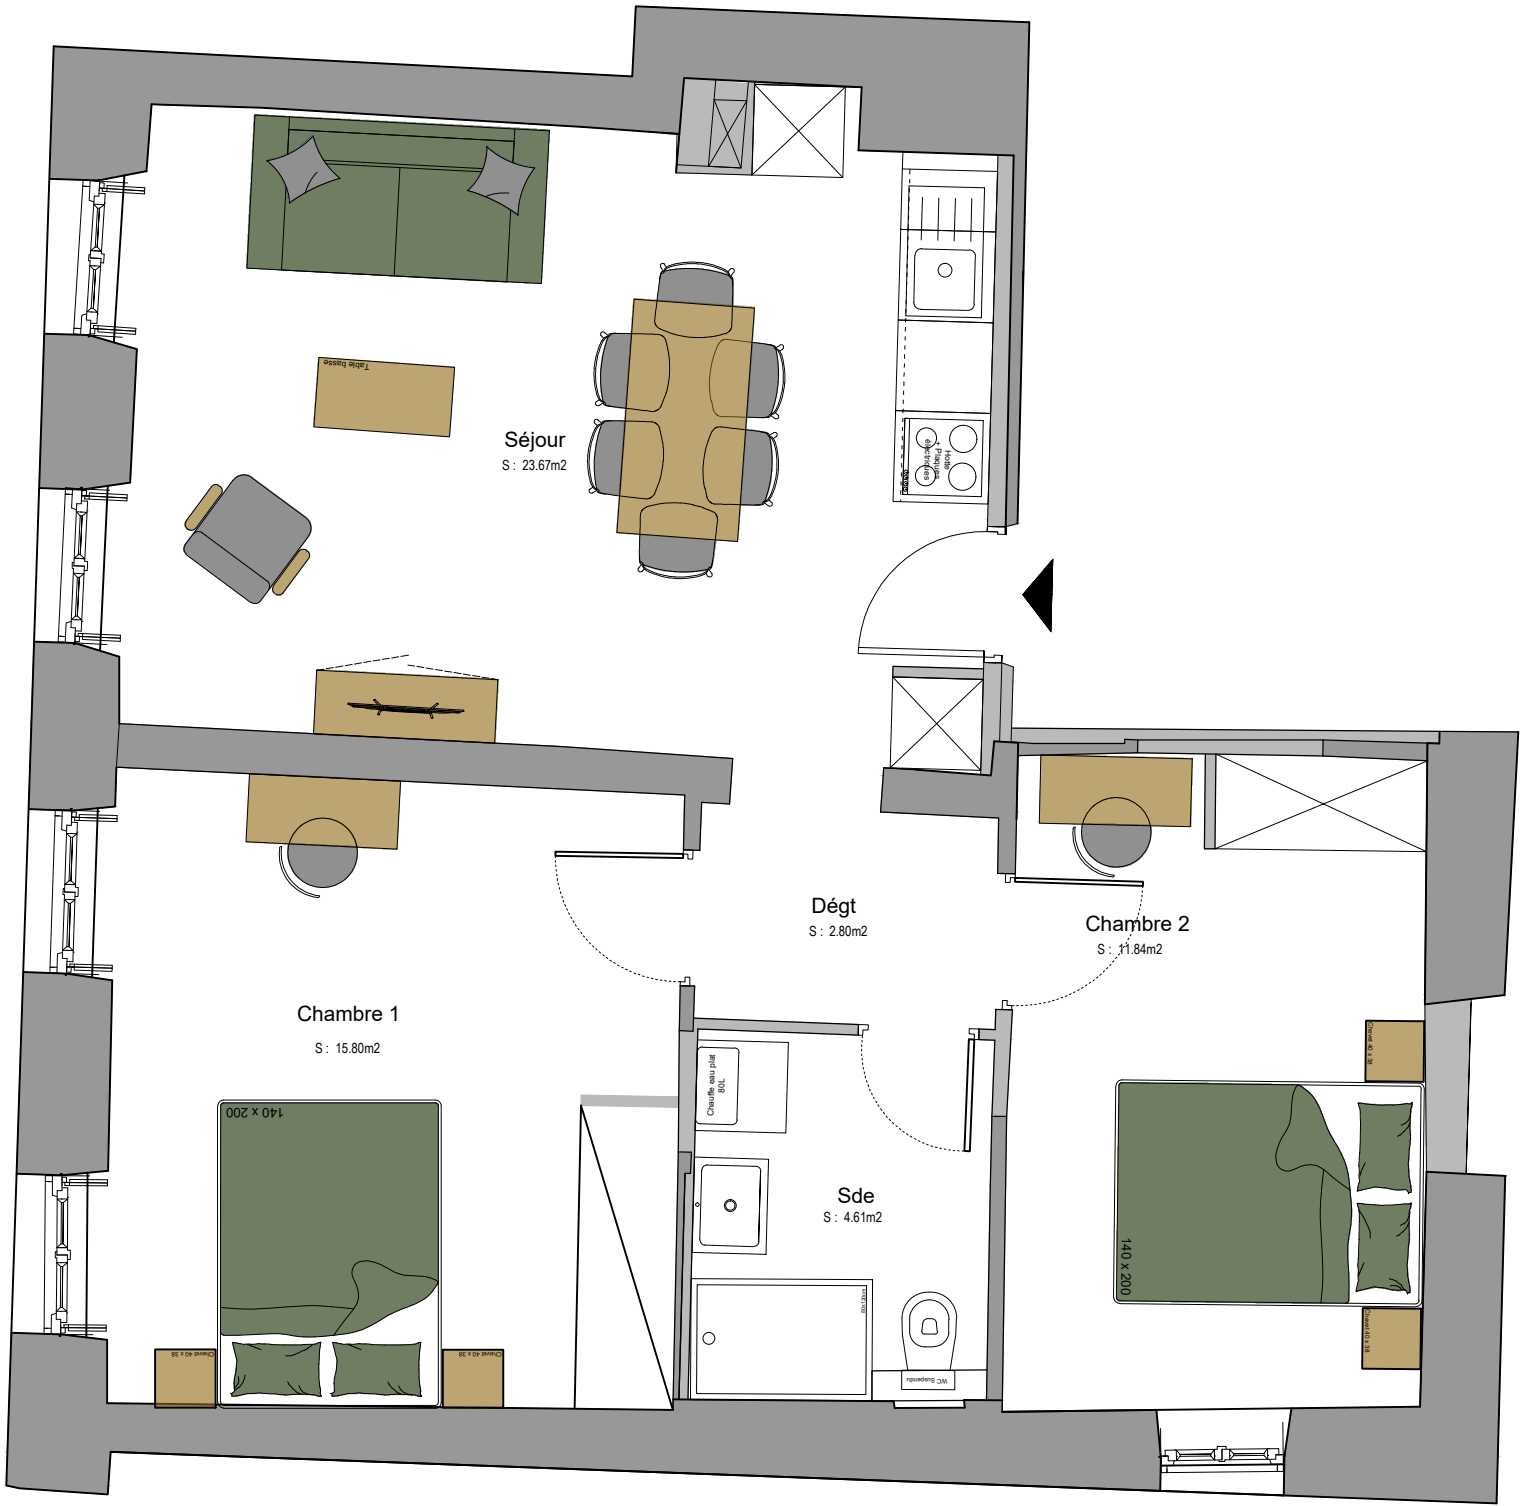

Ce plan représente une vue générale de l'état de l'appartement après travaux. Les informations fournies, y compris les surfaces, sont données à titre indicatif et approximatif. Elles peuvent évoluer en fonction des contraintes techniques, des normes en vigueur, et des ajustements réalisés au cours du chantier. Par conséquent, les dimensions finales des espaces et l'emplacement des équipements peuvent différer de ceux indiqués.

Les éléments mobiliers et équipements ménagers illustrés ne sont pas contractuels. Pour plus de précision sur ces points, veuillez vous référer au devis et aux documents spécifiques relatifs à leur installation.

PLAN LOT 2

ECHELLE 1:50





