


L'Hôtel du Quinconce

24 place de Verdun
Carpentras


Lot 2b

Type T3
Indice 1
19/01/2026

Niveau R+2

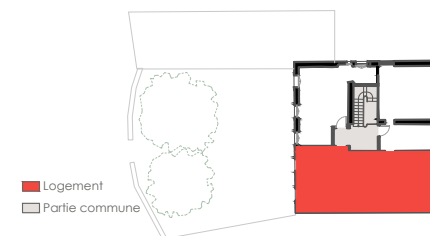

Façade

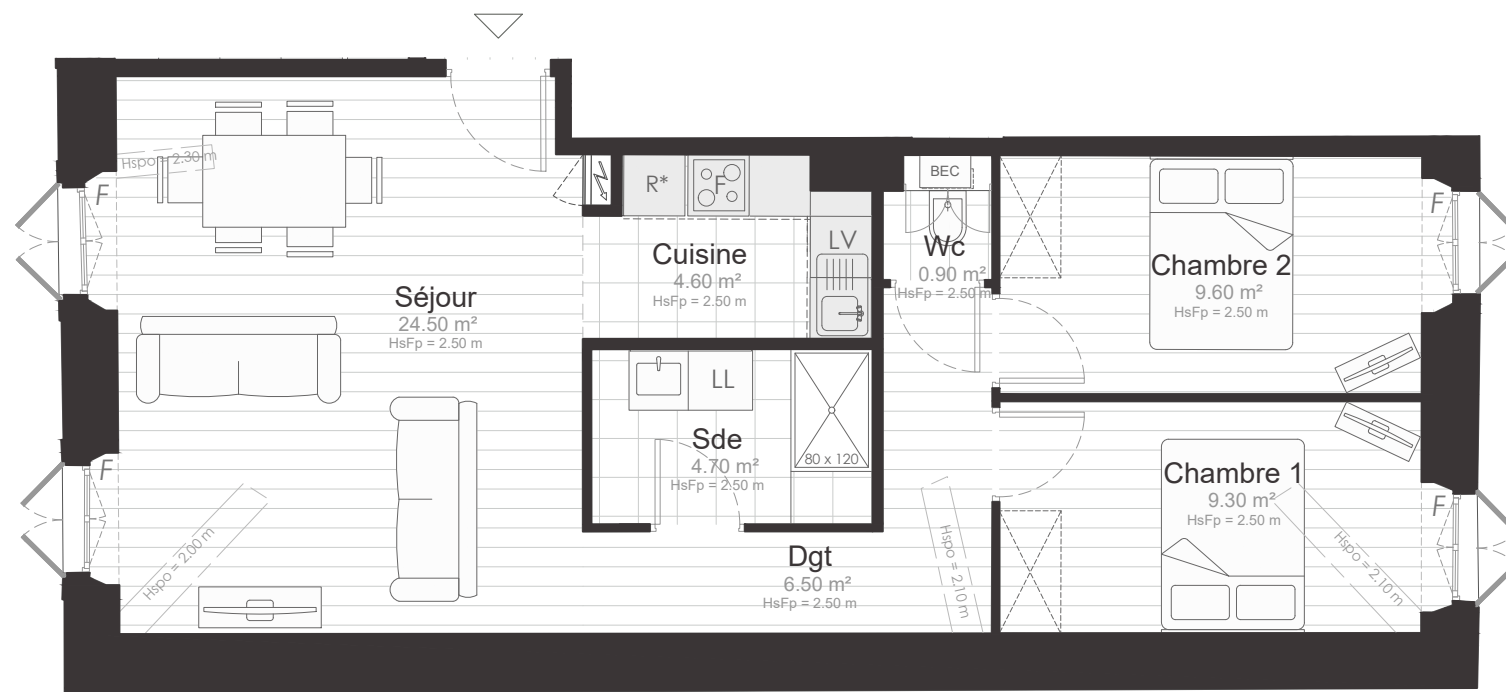

Légende
Aménagement de cuisine
LV : emplacement lave-vaisselle
F : emplacement four
R* : emplacement réfrigérateur
LL : emplacement lave-linge

⚡ : Espace technique électrique

HSP / HSPF : Hauteur sous plafond
HSPo : Hauteur sous poutre

F : fenêtre
PF : porte-fenêtre

Suggestion d'aménagement



Pièce	Surface - m ²
Séjour	24.5
Cuisine	4.6
Salle d'eau	4.7
Dégagement	6.5
Wc	0.9
Chambre 1	9.3
Chambre 2	9.6
Surface habitable	60.10 m²

Dispositions architecturales et surfaces données à titre indicatif. Des variations peuvent intervenir en fonction des nécessités techniques.