


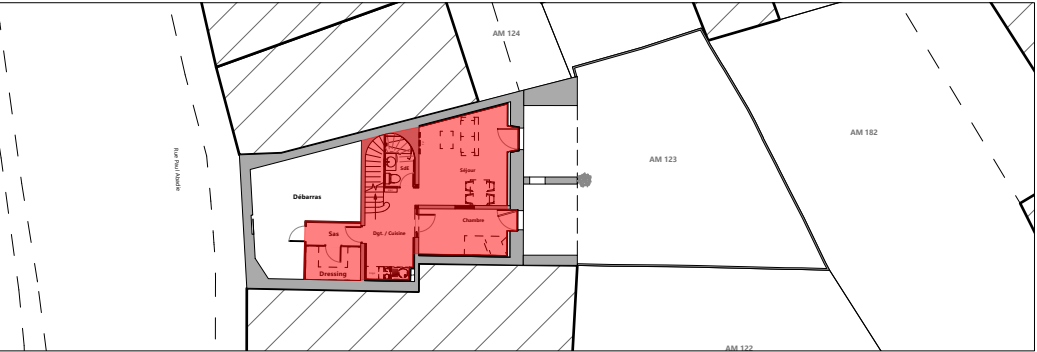

LOT 01 : Rez-de-jardin


SURFACES LOI CARREZ	
Séjour	18,19 m²
Chambre	9,44 m²
Salle d'eaux	3,00 m²
Entrée-cuisine	8,73 m²
Sas	2,65 m²
Dressing	4,04 m²
Total	46,05 m²
Jardin	92,89 m²
Terrasse	17,19 m²
Débarras	22,10 m²

LEGENDE DESSIN

- Fenêtre double battants
- Porte pleine
- Sèche serviette elec.
- Elec.

Tableau électrique
- Meuble simple vasque
- Cuvette WC fixe
- B.E.C.


Ballon d'eau chaude

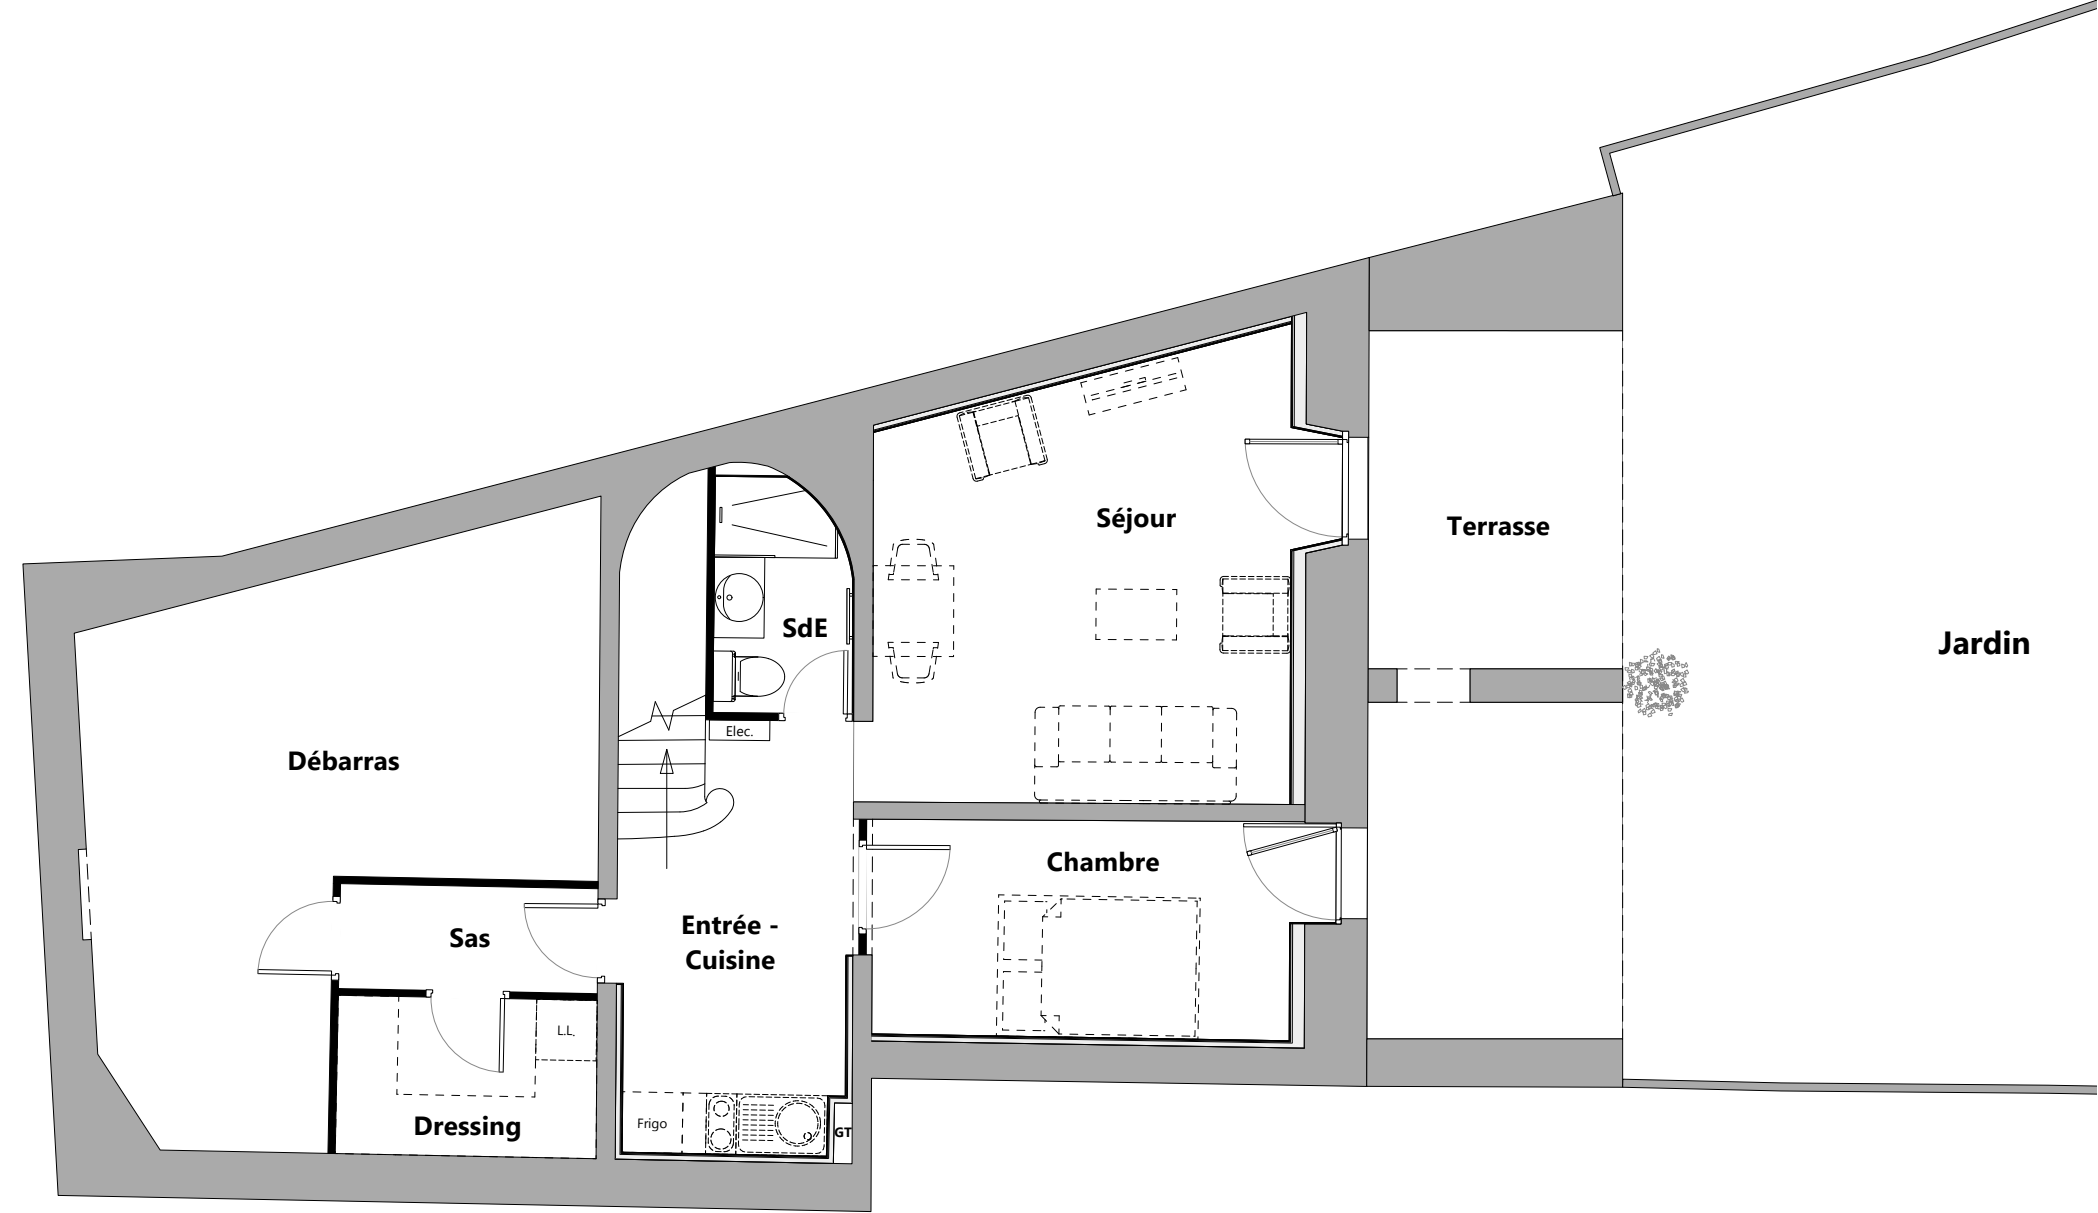

Le présent plan est établi sur la base de l'autorisation d'urbanisme et pourra subir des adaptations dimensionnelles, techniques et d'organisation, afin de répondre aux contraintes induites par les études d'exécution. Les poutres, poteaux, soffites et faux-plafonds n'apparaissent pas systématiquement sur le présent plan. Les éléments de mobilier, meubles et plan de travail sont représentés en pointillés à titre indicatif.

ASL Le Belvédère Notre-Dame
5 rue Vauban
33000 BORDEAUX

LE BELVEDERE NOTRE-DAME
33, rue Paul Abadie
16000 ANGOULEME

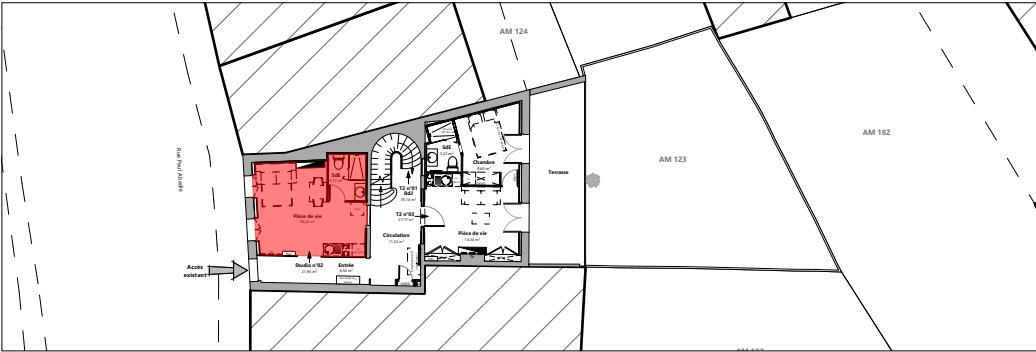

Studio RDC

LOT 02 : Studio Rez-de-chaussée

SURFACES LOI CARREZ	
Pièce de vie	18,23 m ²
Salle d'eaux	3,72 m ²
Total	21,95 m ²

LEGENDE DESSIN

	Fenêtre double battants
	Porte pleine
	Sèche serviette elec.
	Tableau électrique
	Meuble simple vasque
	Cuvette WC fixe
	Ballon d'eau chaude



Le présent plan est établi sur la base de l'autorisation d'urbanisme et pourra subir des adaptations dimensionnelles, techniques et d'organisation, afin de répondre aux contraintes induites par les études d'exécution. Les poutres, poteaux, soffites et faux-plafonds n'apparaissent pas systématiquement sur le présent plan. Les éléments de mobilier, meubles et plan de travail sont représentés en pointillés à titre indicatif.


phase
P.D.V.

Restauration complète d'un immeuble de 6 logements
33, rue Paul Abadie - 16000 ANGOULÊME

Echelle : 1/50°

adobe
architectes
24, rue de la Corderie 16000 ANGOULÊME
10, rue Elzéar-Moussier 16100 COGNAC
contact@adobearchitectes.fr

PROVISOIRE 01

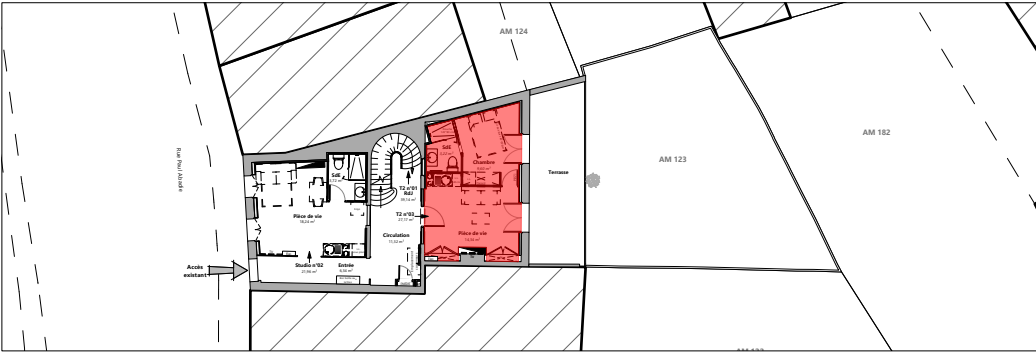

LOT 03 : T2 Rez-de-chaussée


SURFACES LOI CARREZ

Pièce de vie	14,34 m²
Chambre	9,60 m²
Salle d'eaux	3,22 m²
Total	27,16 m²


Terrasse	20,79 m²
----------	----------

LEGENDE DESSIN

- Fenêtre double battants
- Porte pleine
- Sèche serviette elec.
- Elec. Tableau électrique
- Meuble simple vasque
- Cuvette WC fixe
- Ballon d'eau chaude

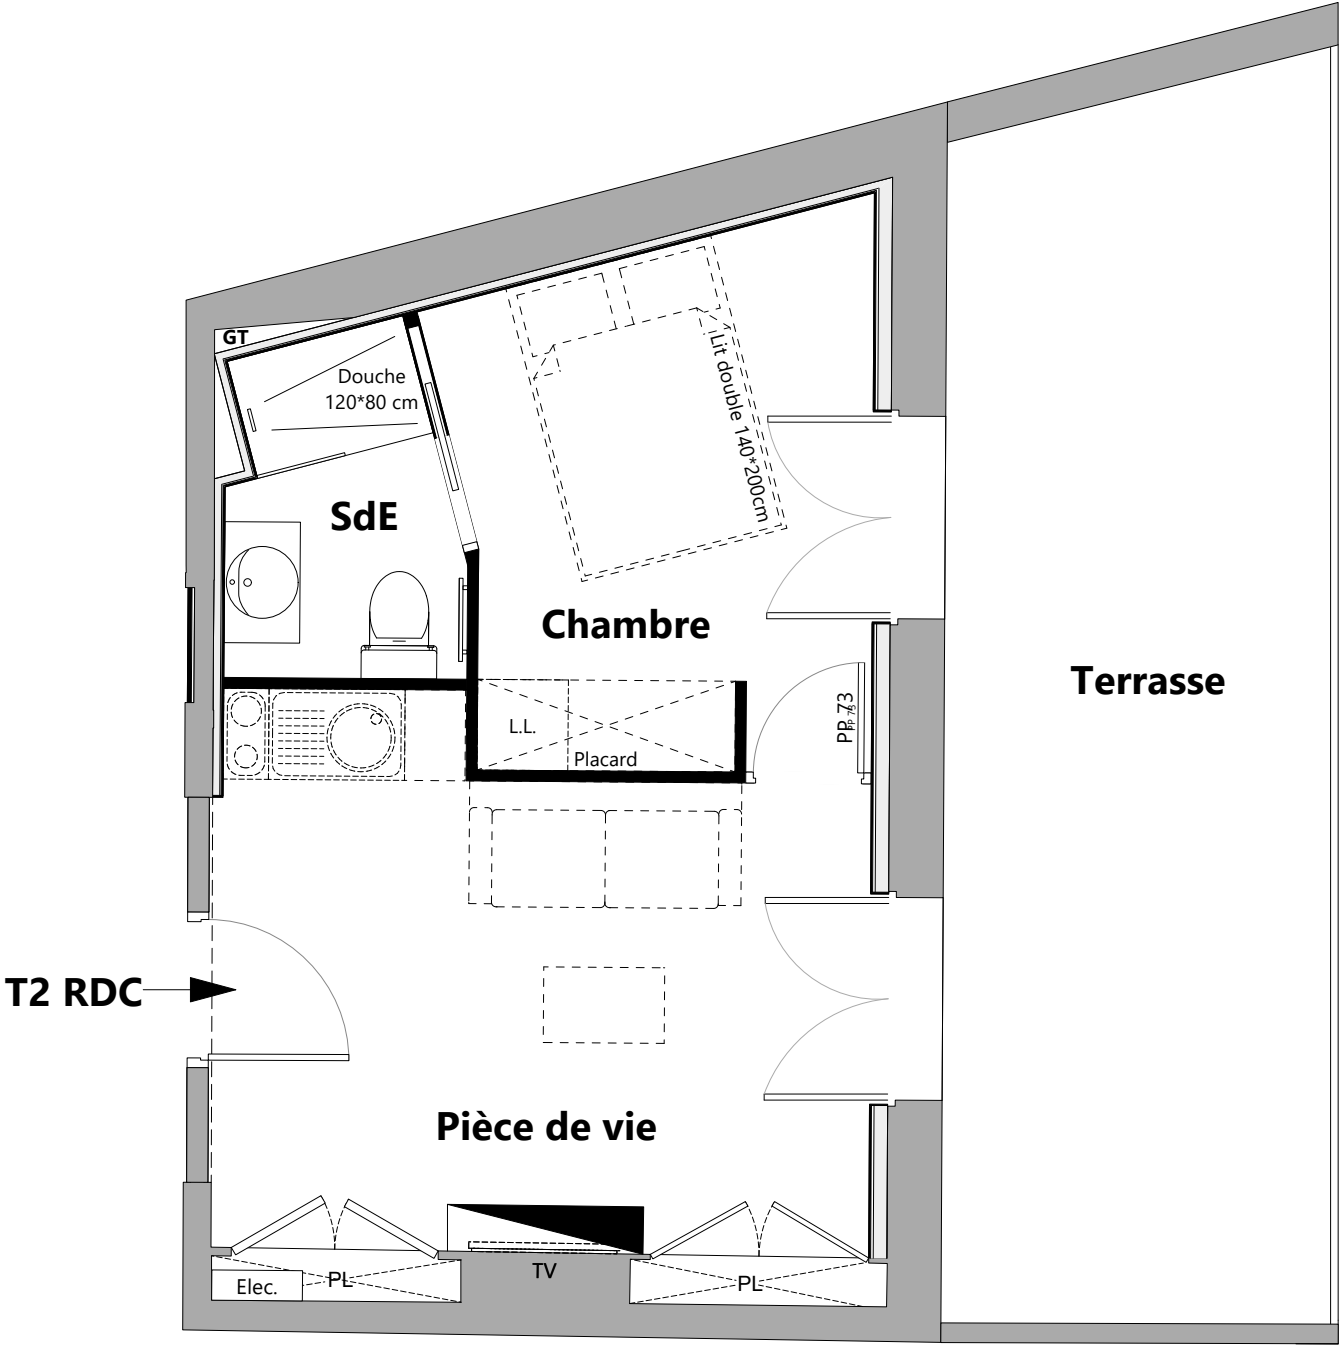


Le présent plan est établi sur la base de l'autorisation d'urbanisme et pourra subir des adaptations dimensionnelles, techniques et d'organisation, afin de répondre aux contraintes induites par les études d'exécution. Les poutres, poteaux, soffites et faux-plafonds n'apparaissent pas systématiquement sur le présent plan. Les éléments de mobilier, meubles et plan de travail sont représentés en pointillés à titre indicatif.

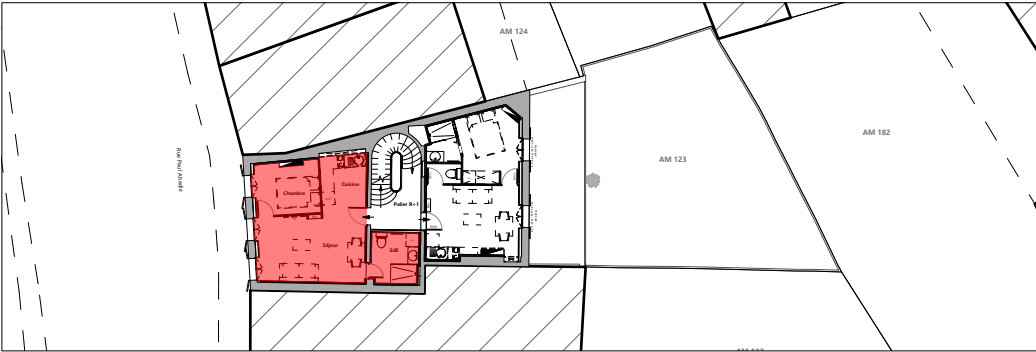


LOT 04 : T2 1er étage	
SURFACES LOI CARREZ	
Pièce de vie	21,22 m²
Chambre	7,13 m²
Salle d'eaux	5,06 m²
Total	33,41 m²

LEGENDE DESSIN

	Fenêtre double battants
	Porte pleine
	Sèche serviette elec.
	Tableau électrique
	Meuble simple vasque
	Cuvette WC fixe
	Ballon d'eau chaude

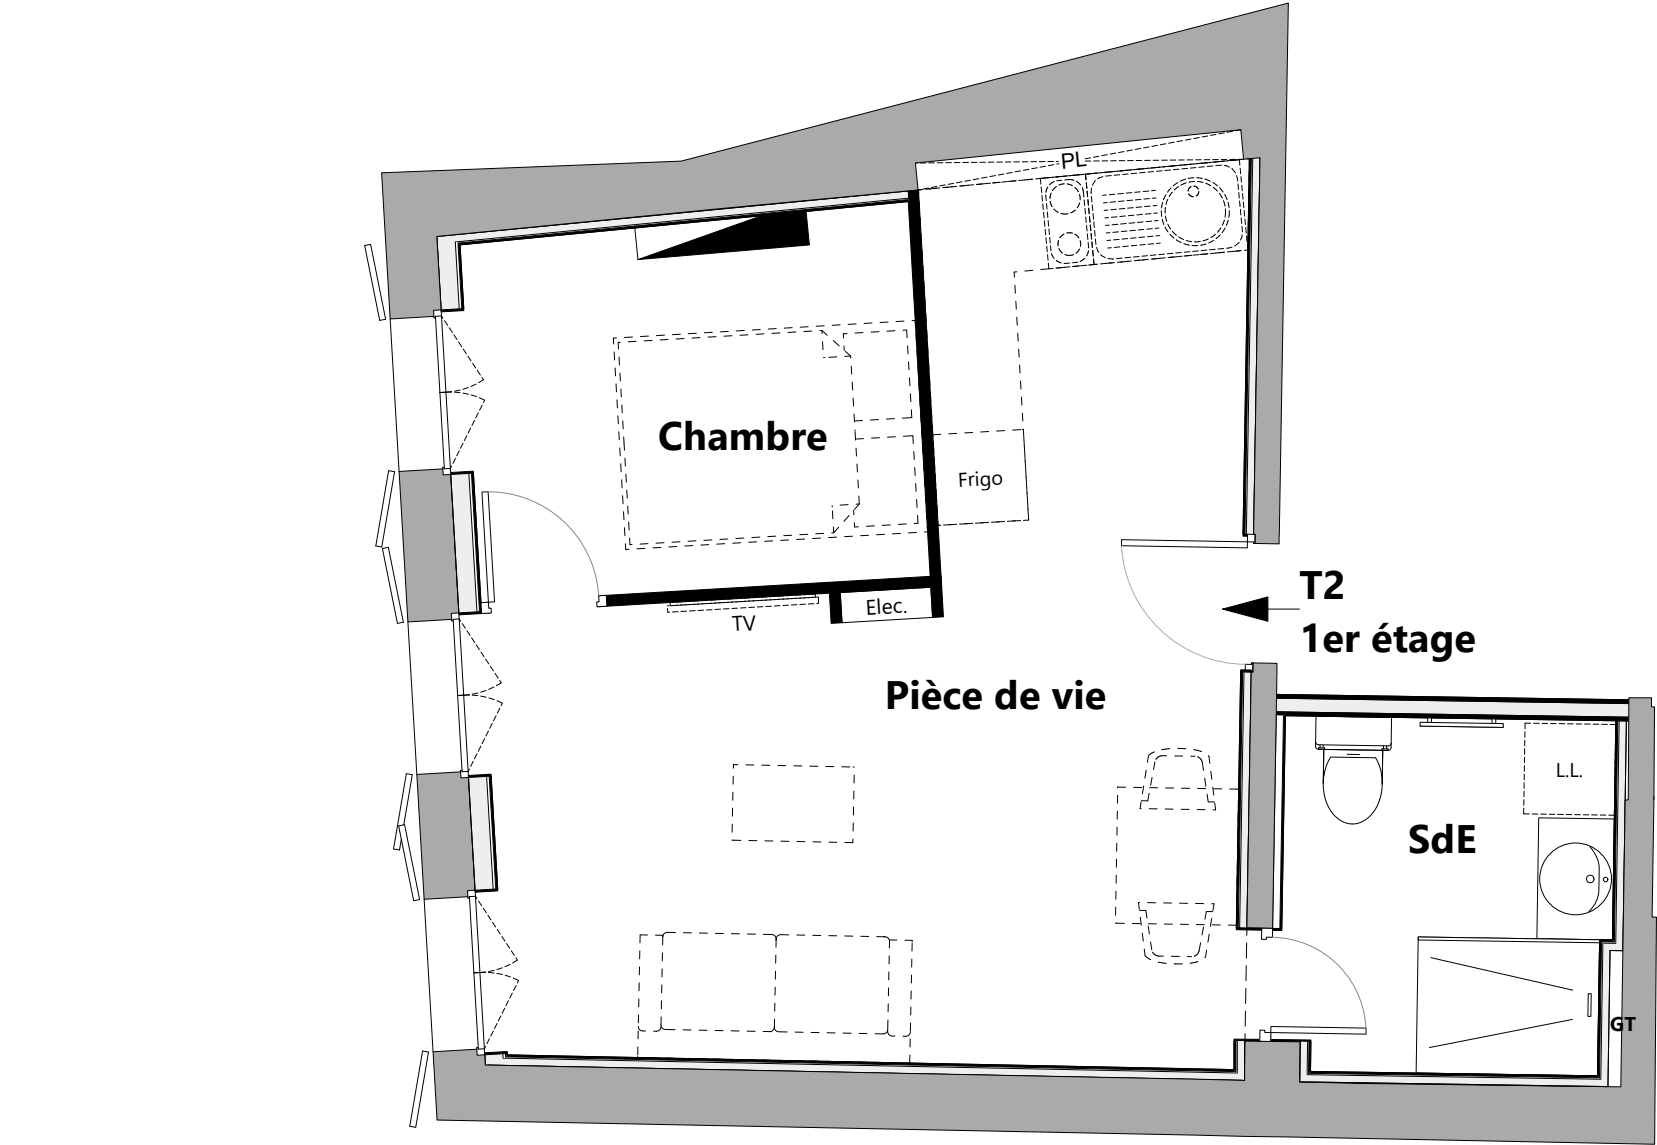


Le présent plan est établi sur la base de l'autorisation d'urbanisme et pourra subir des adaptations dimensionnelles, techniques et d'organisation, afin de répondre aux contraintes induites par les études d'exécution. Les poutres, poteaux, soffites et faux-plafonds n'apparaissent pas systématiquement sur le présent plan. Les éléments de mobilier, meubles et plan de travail sont représentés en pointillés à titre indicatif.

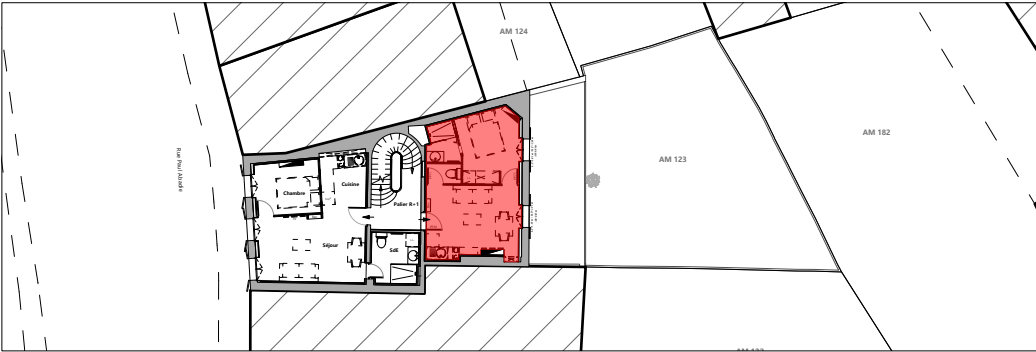

LOT 05 : T2 1er étage	
SURFACES LOI CARREZ	
Pièce de vie	13,99 m²
Chambre	8,95 m²
Salle d'eaux	2,48 m²
WC	1,47 m²
Total	26,89 m²

LEGENDE DESSIN

	Fenêtre double battants
	Porte pleine
	Sèche serviette elec.
	Tableau électrique
	Meuble simple vasque
	Cuvette WC fixe
	Ballon d'eau chaude

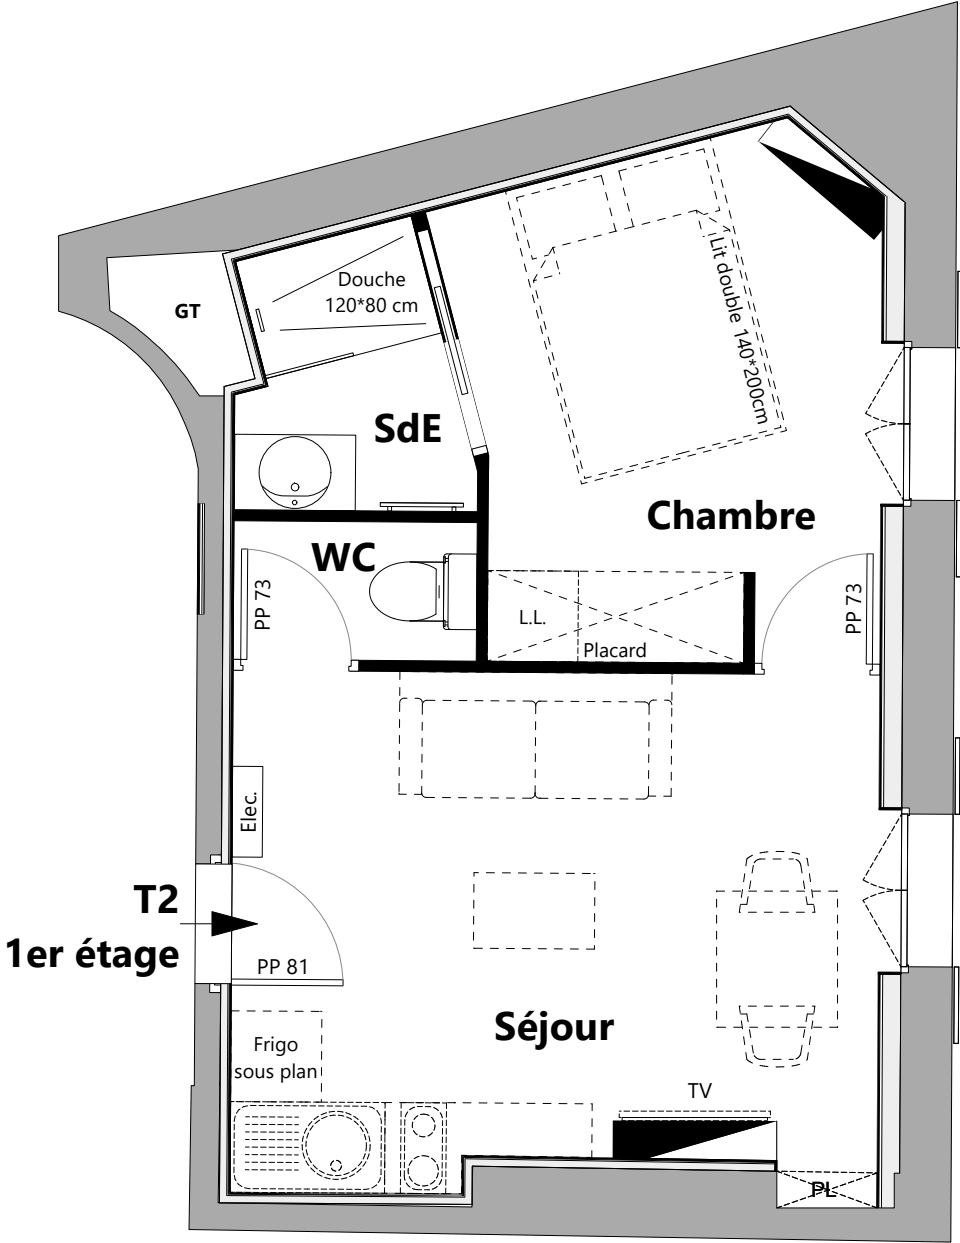


Le présent plan est établi sur la base de l'autorisation d'urbanisme et pourra subir des adaptations dimensionnelles, techniques et d'organisation, afin de répondre aux contraintes induites par les études d'exécution. Les poutres, poteaux, soffites et faux-plafonds n'apparaissent pas systématiquement sur le présent plan. Les éléments de mobilier, meubles et plan de travail sont représentés en pointillés à titre indicatif.





LOT 06 : T3 2è étage	
SURFACES LOI CARREZ	
Pièce de vie	29,14 m²
Entrée	3,12 m²
Salle d'eaux	3,96 m²
WC	1,07 m²
Dégagement	2,21 m²
Chambre 01	12,65 m²
Chambre 02	10,81 m²
Total	62,96 m²

LEGENDE DESSIN	
	Fenêtre double battants
	Porte pleine
	Sèche serviette elec.
	Tableau électrique
	Meuble simple vasque
	Cuvette WC fixe
	Ballon d'eau chaude

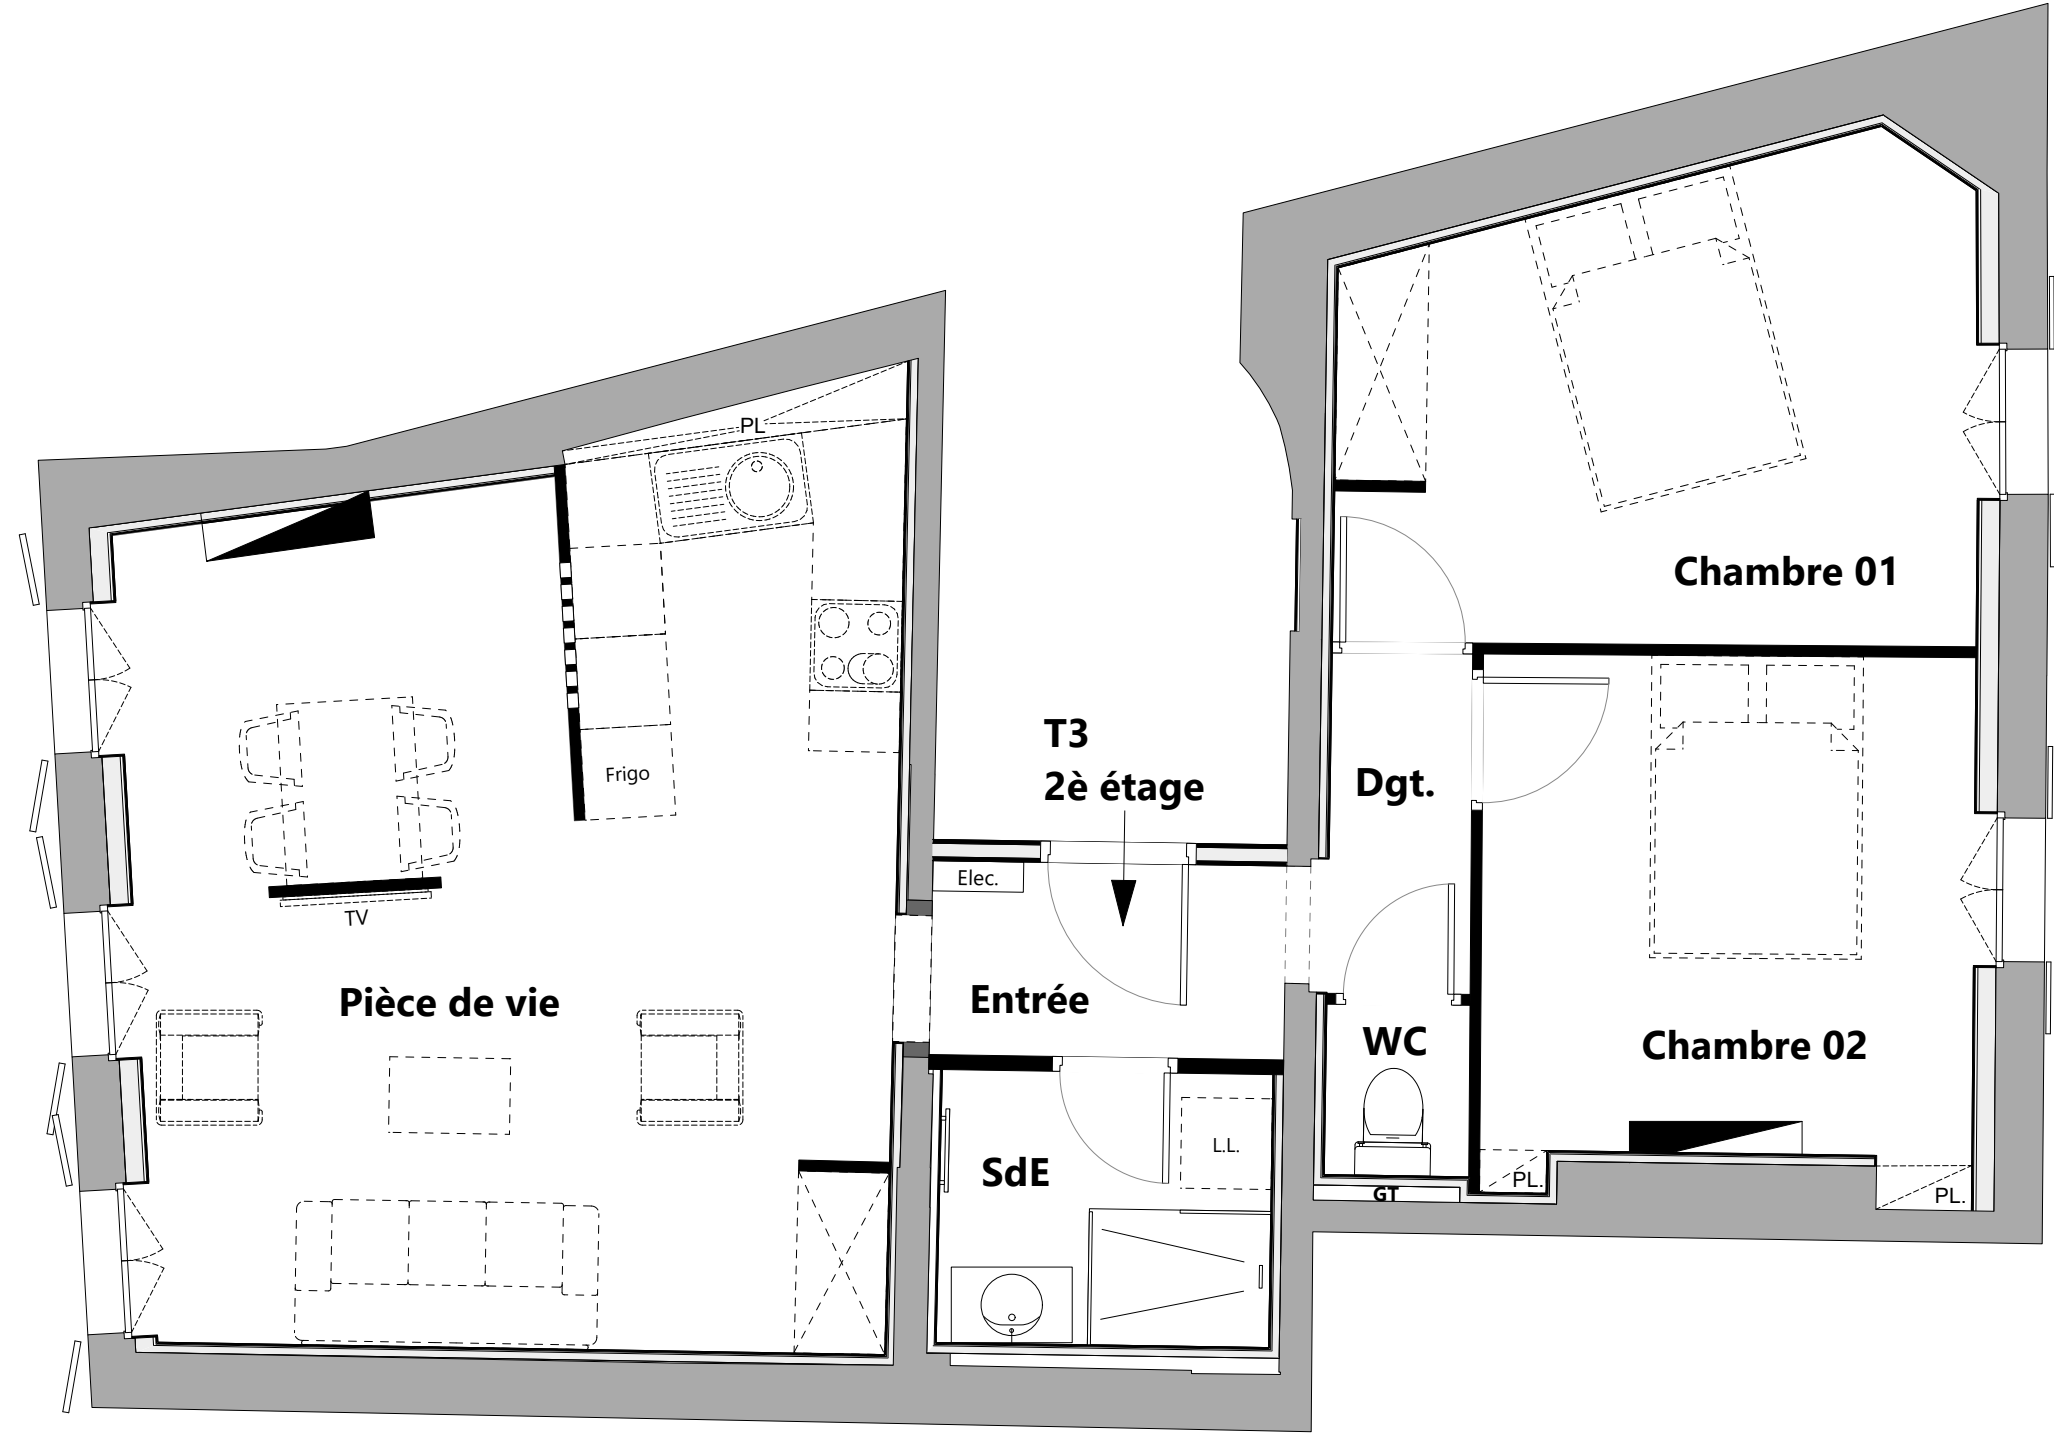

Le présent plan est établi sur la base de l'autorisation d'urbanisme et pourra subir des adaptations dimensionnelles, techniques et d'organisation, afin de répondre aux contraintes induites par les études d'exécution. Les poutres, poteaux, soffites et faux-plafonds n'apparaissent pas systématiquement sur le présent plan. Les éléments de mobilier, meubles et plan de travail sont représentés en pointillés à titre indicatif.

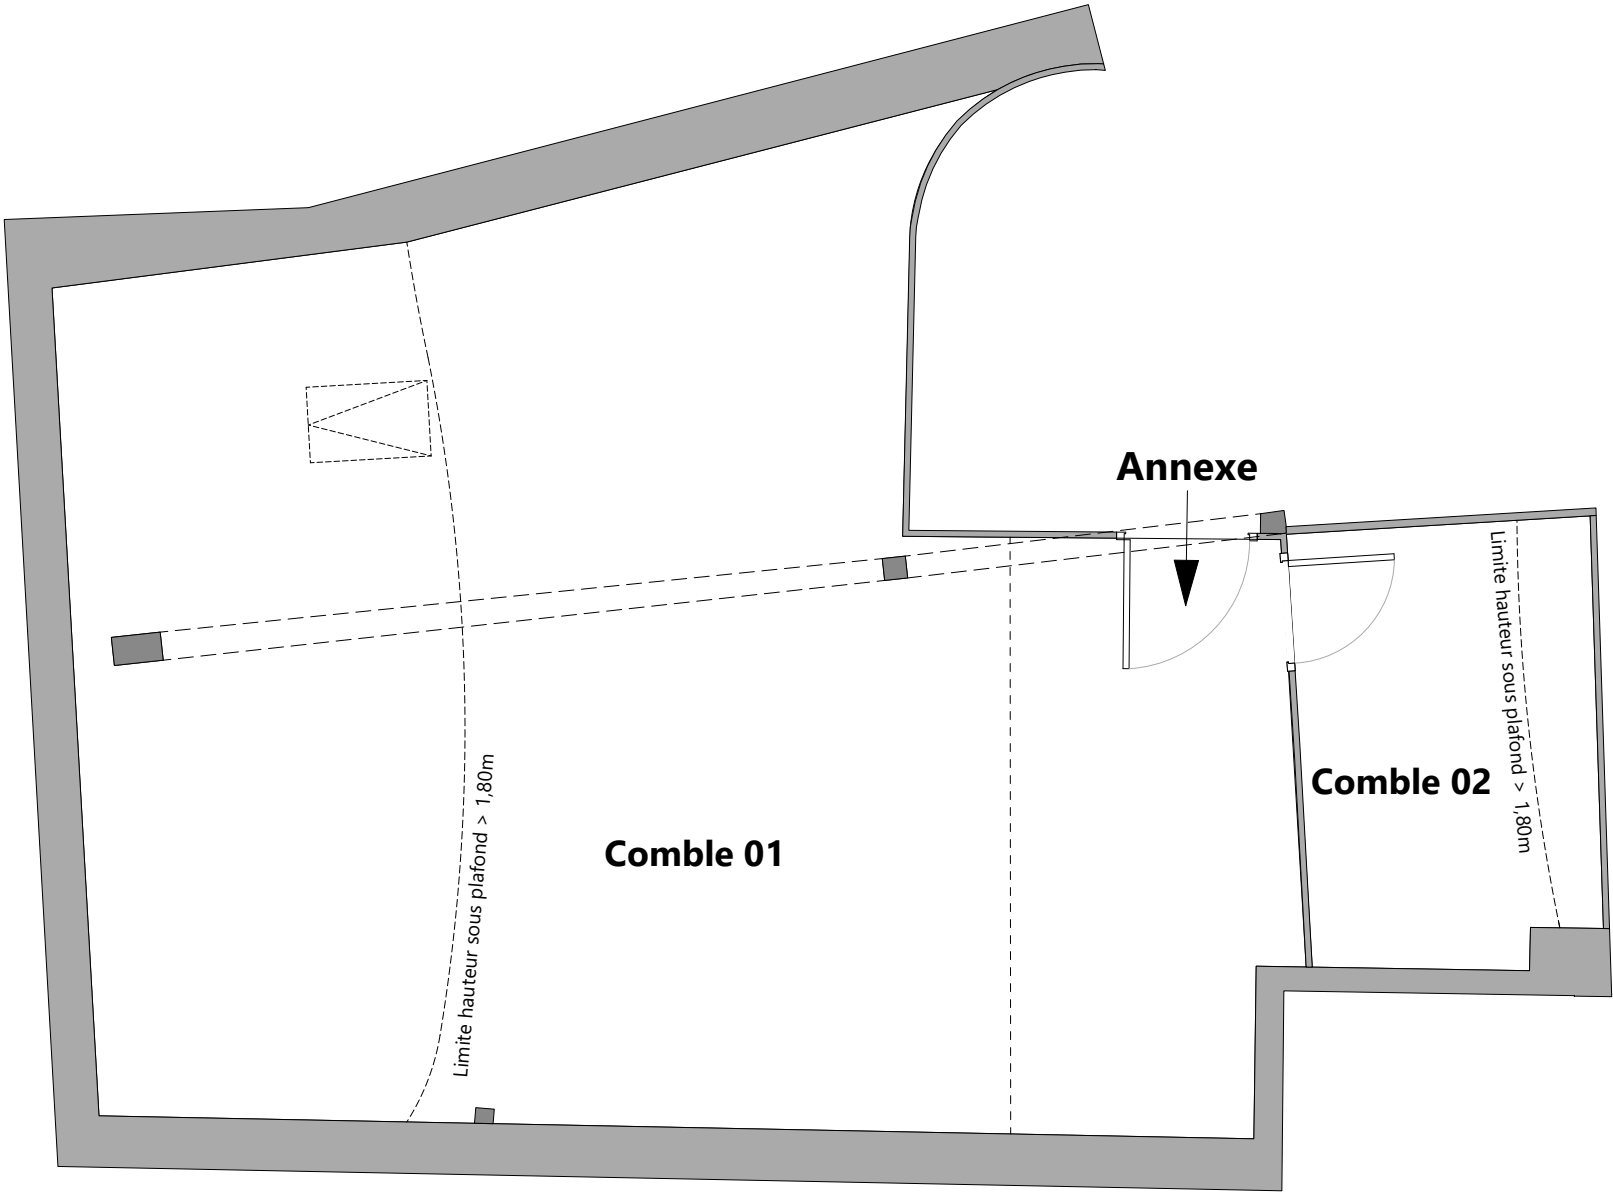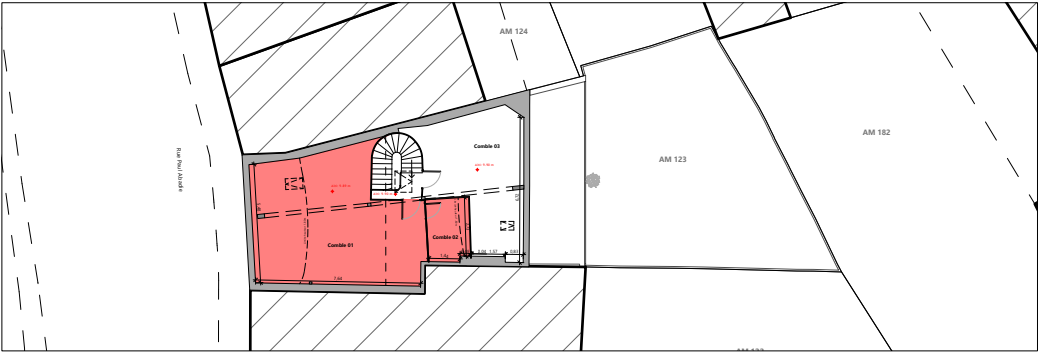

ANNEXE Grenier	
Surfaces de plancher	
Comble 01	43,03 m²
Comble 02	5,66 m²
Total	48,69 m²

LEGENDE DESSIN

- Fenêtre de toitue ou lucarne
- Porte pleine



Le présent plan est établi sur la base de l'autorisation d'urbanisme et pourra subir des adaptations dimensionnelles, techniques et d'organisation, afin de répondre aux contraintes induites par les études d'exécution. Les poutres, poteaux, soffites et faux-plafonds n'apparaissent pas systématiquement sur le présent plan. Les éléments de mobilier, meubles et plan de travail sont représentés en pointillés à titre indicatif.