

ANCIEN MONASTERE DE LA VISITATION SAINTE-MARIE

9 Boulevard Carnot - 30 130 PONT-SAINT-ESPRIT

Lot 0.06 - T3 Indice 0 - 21/06/2023

Tableau des surfaces


Surfaces existantes :

Surface Carrez	63.51 m ²
Surface Plateau	92.88 m ²


Surfaces habitables projetées :

Pièces	Surfaces habitables
Séjour / cuisine	44.98
Dégagement	4.22
Salle d'eau	4.72
WC	2.12
Chambre 1	13.38
Chambre 2	11.79
TOTAL	81.21 m²

Repérage plan - Rez-de-chaussée

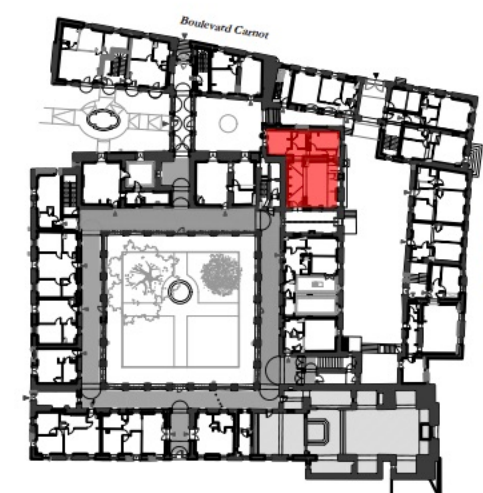

Le présent plan exprime la figure et les dispositions générales de l'appartement. Celles-ci sont susceptibles de variation en fonction des nécessités techniques et sous réserve d'accord des services d'urbanisme, de la DRAC CRMH et de l'UDAP. Hauteurs sous plafond indicatives et non contractuelles, susceptibles d'évoluer en fonction des différentes contraintes techniques dans les phases suivantes.

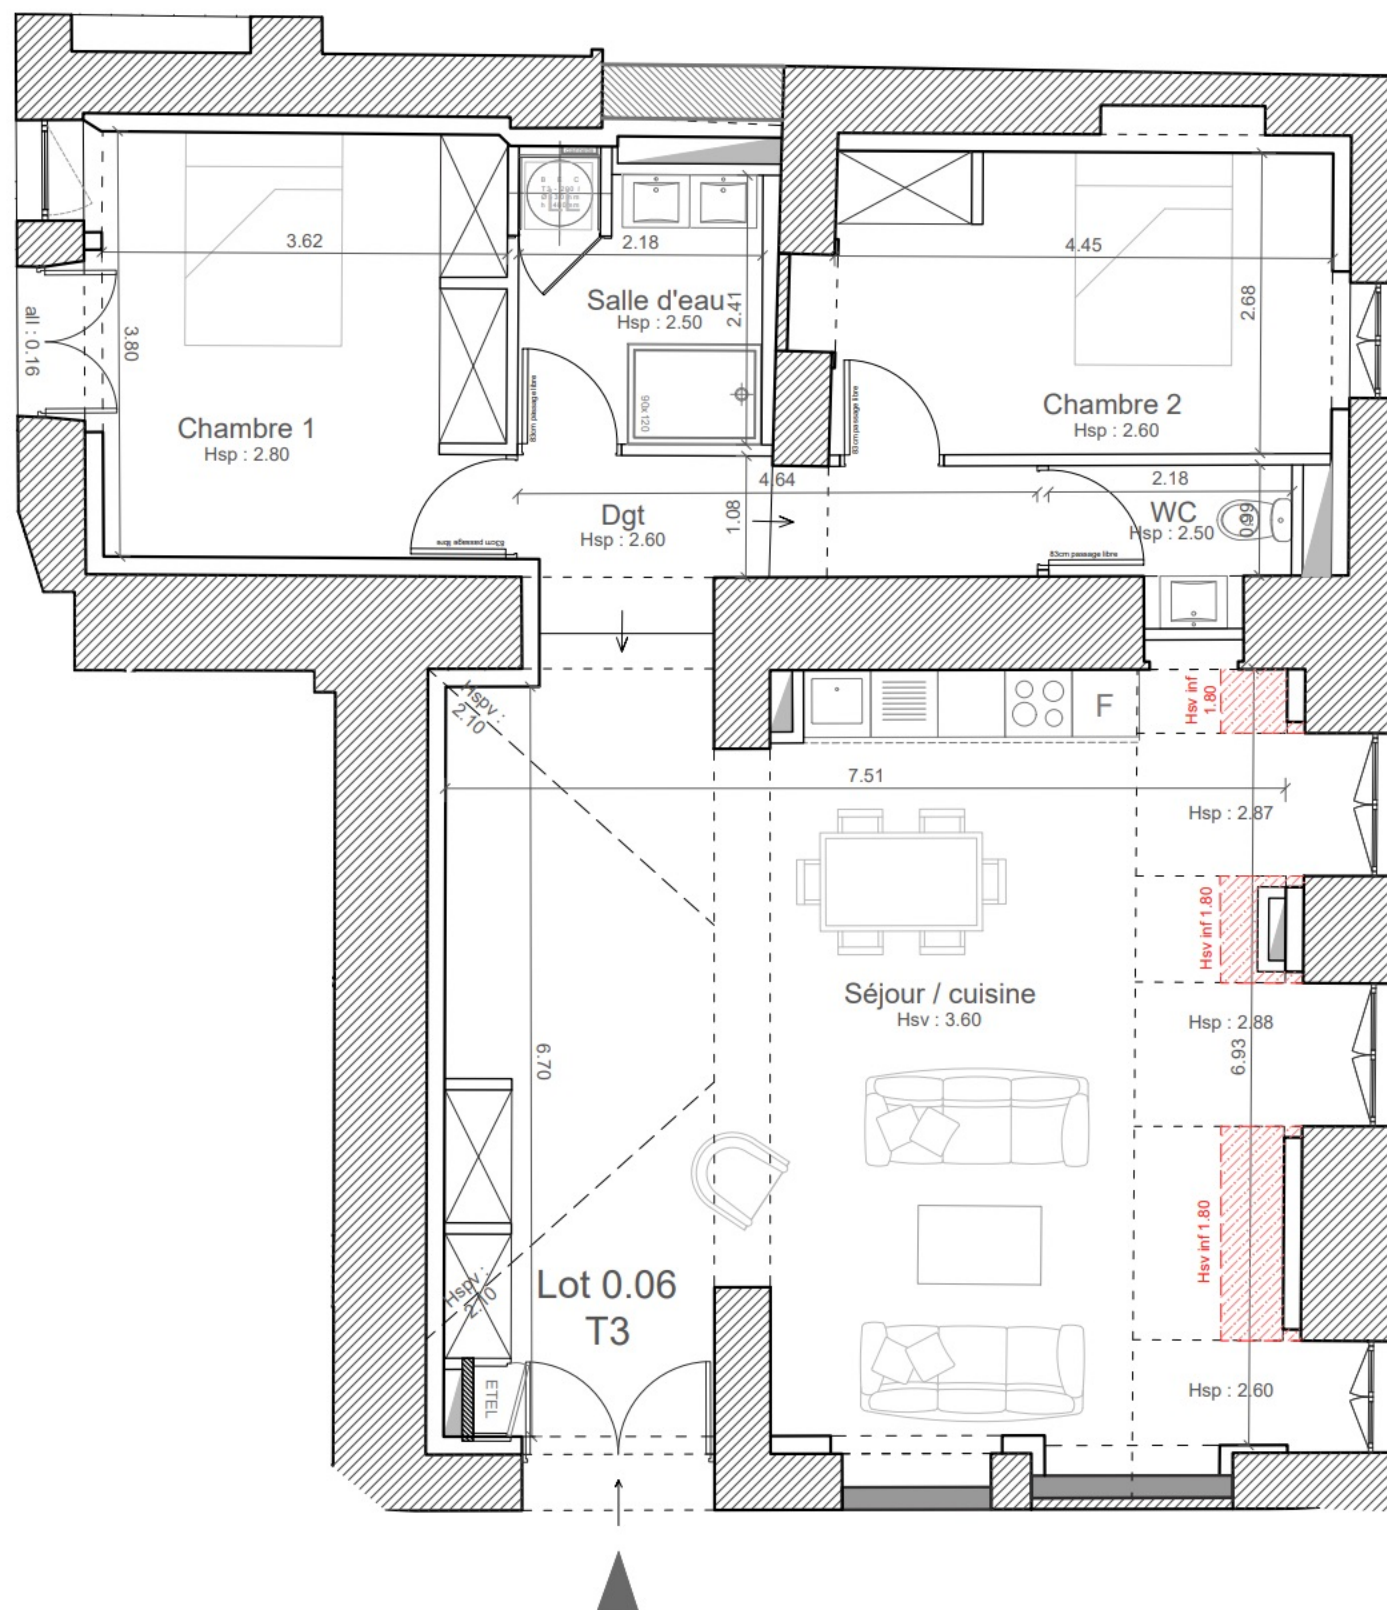

Légende

Hsv	Hauteur sous voûte
Hspv	Hauteur sous pied de voûte
-----	Retombée de linteau / poutre