

ANCIEN MONASTERE DE LA VISITATION SAINTE-MARIE

9 Boulevard Carnot - 30 130 PONT-SAINT-ESPRIT

Lot 1.18 - T3 duplex

Tableau des surfaces

Surfaces existantes :


Surface Carrez	79.40	m²
Surface Plateau	81.55	m²

Surfaces habitables projetées :


Pièces	Surfaces habitables
Entrée	7.80
Séjour / cuisine	21.30
Dégagement	5.70
Salle d'eau	5.40
Chambre 1	12.65
Chambre 2	10.30
TOTAL	63.15 m²

Repérage plan

Rez-de-chaussée

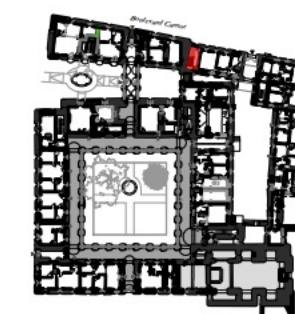


Premier Etage

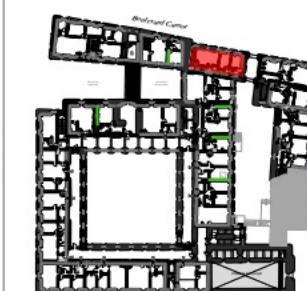


Le présent plan exprime la figure et les dispositions générales de l'appartement. Celles-ci sont susceptibles de variation en fonction des nécessités techniques et sous réserve d'accord des services d'urbanisme, de la DRAC CRMH et de l'UDAP. Hauteurs sous plafond indicatives et non contractuelles, susceptibles d'évoluer en fonction des différentes contraintes techniques dans les phases suivantes.

Rez-de-chaussée

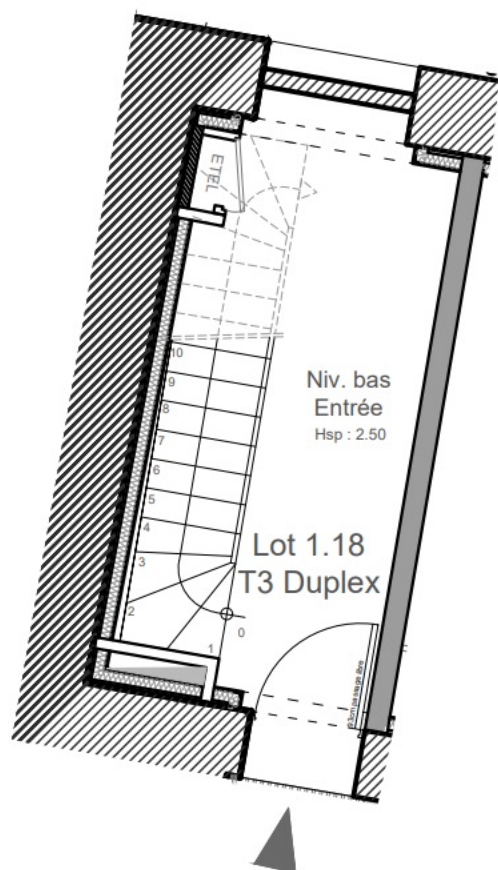

Premier Etage

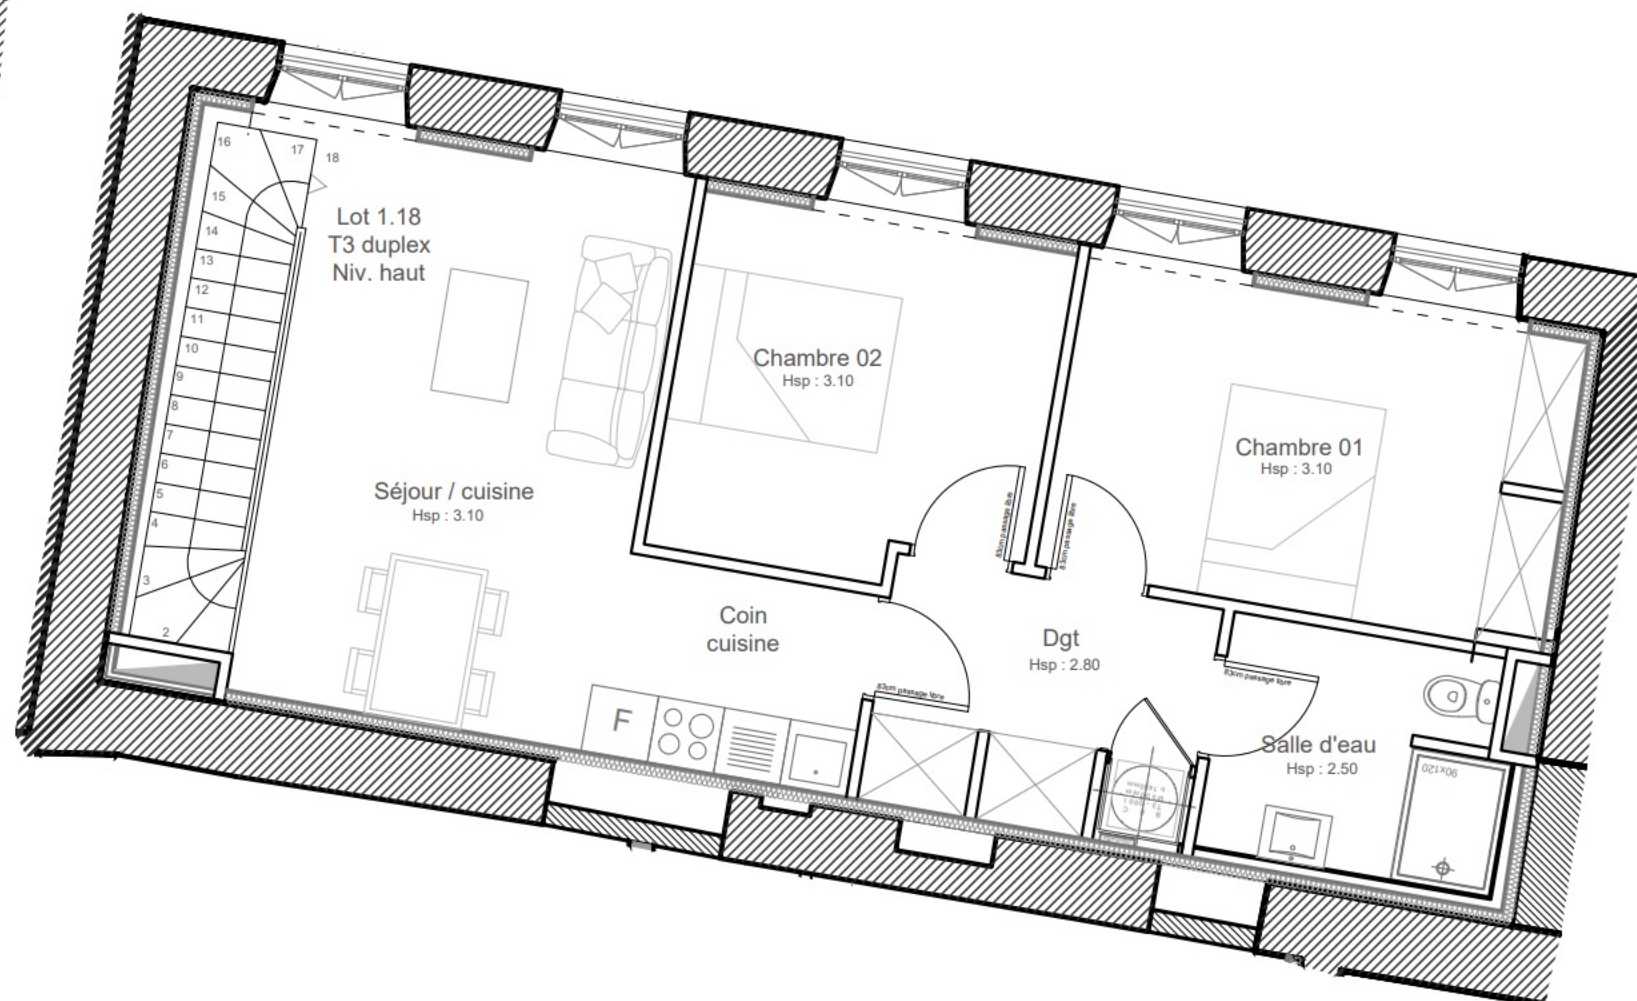

Légende

-----	Retombée de linteau / poutre
-------	------------------------------

ND
NDA ARCHITECTES

