

ANCIEN MONASTERE DE LA VISITATION SAINTE-MARIE

9 Boulevard Carnot - 30 130 PONT-SAINT-ESPRIT

Lot 1.19 - T2 Indice 0 - 21/06/2023


Tableau des surfaces

Surfaces existantes :

Surface Carrez	52.12 m ²
Surface Plateau	52.12 m ²

Surfaces habitables projetées :

Pièces	Surfaces habitables
Séjour / cuisine	25.18
Salle d'eau	4.65
Entrée	6.10
Chambre	13.77
TOTAL	49.69 m²

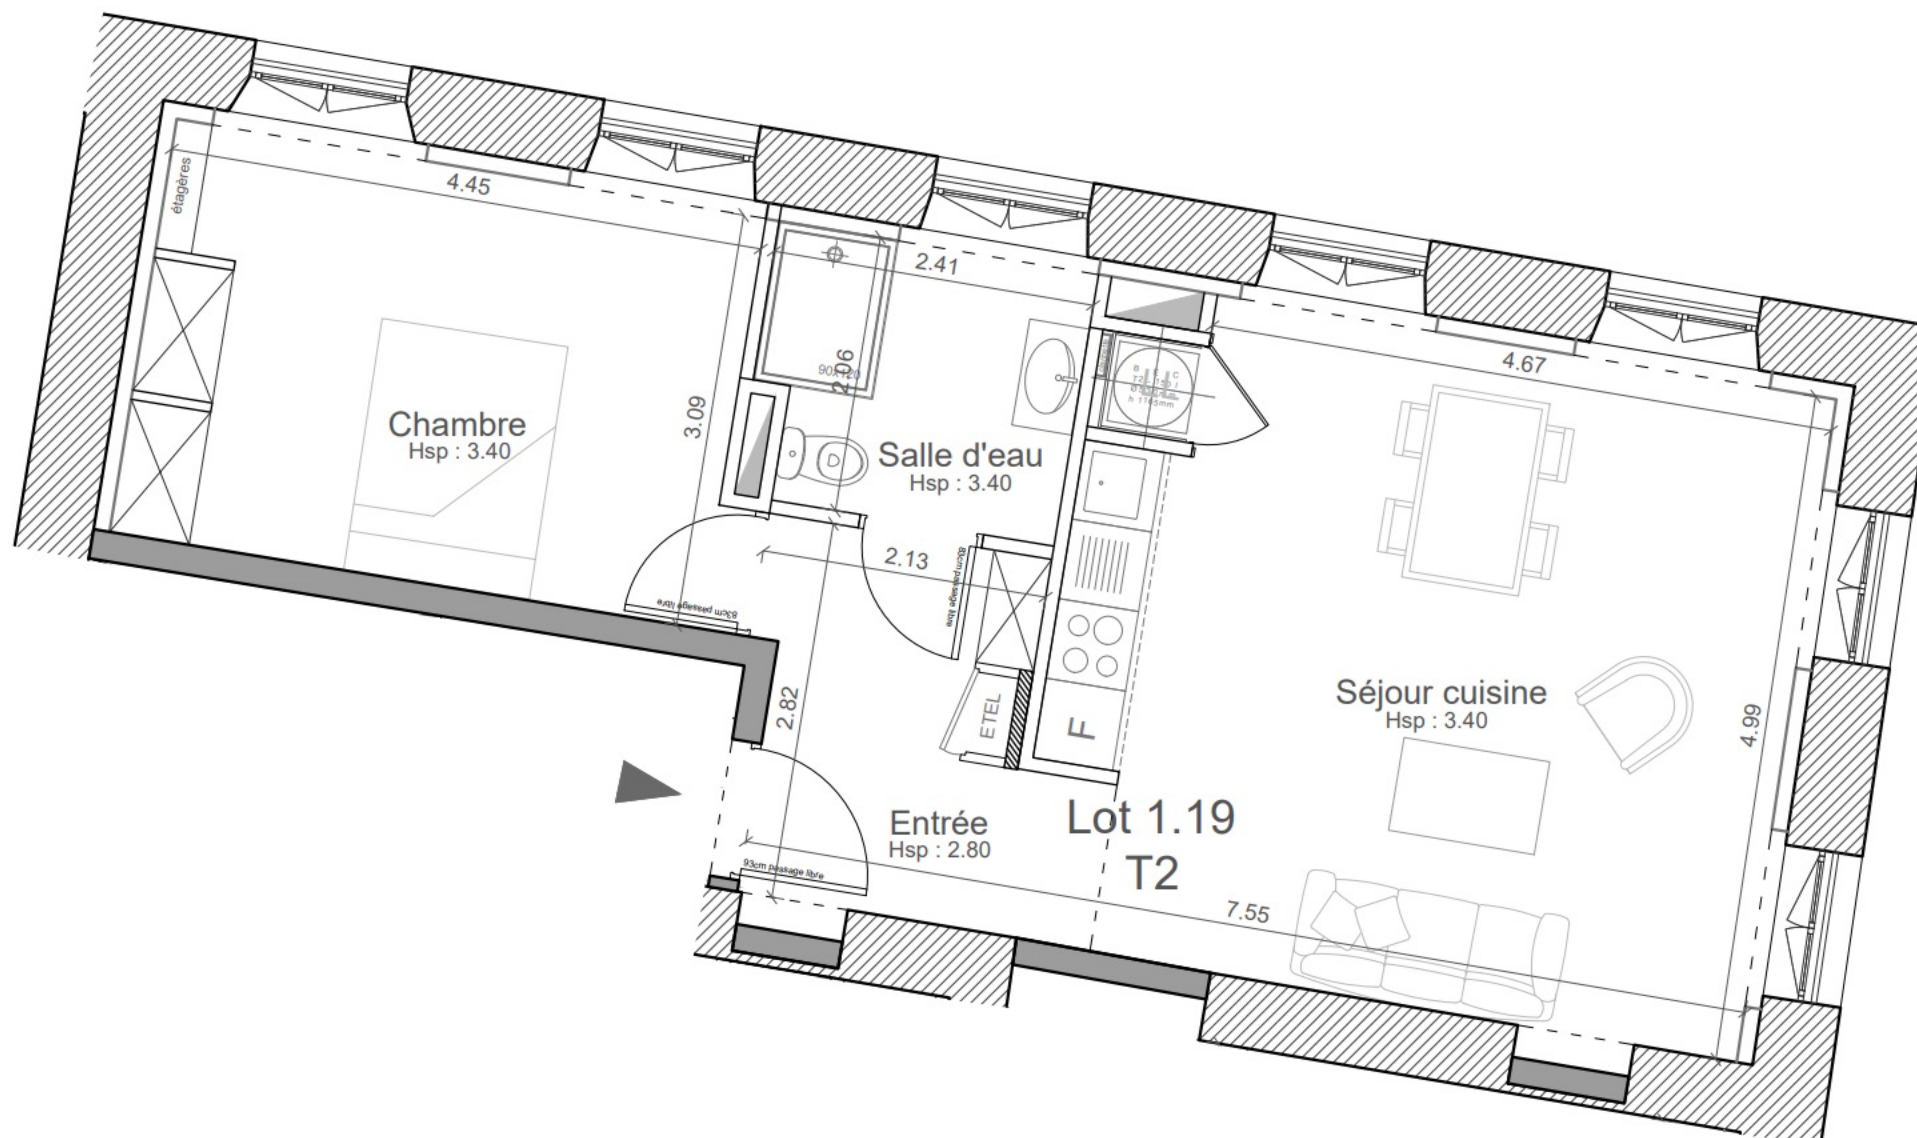

Repérage plan - Premier Etage



Le présent plan exprime la figure et les dispositions générales de l'appartement. Celles-ci sont susceptibles de variation en fonction des nécessités techniques et sous réserve d'accord des services d'urbanisme, de la DRAC CRMH et de l'UDAP. Hauteurs sous plafond indicatives et non contractuelles, susceptibles d'évoluer en fonction des différentes contraintes techniques dans les phases suivantes.



Légende

-----	Retombée de linteau / poutre
-------	------------------------------

ND
NATHALIE D'ARTIGUES ARCHITECTURE