


ASL Le Belvédère Notre-Dame
5 rue Vauban
33000 BORDEAUX

LE BELVEDERE NOTRE-DAME
33, rue Paul Abadie
16000 ANGOULEME

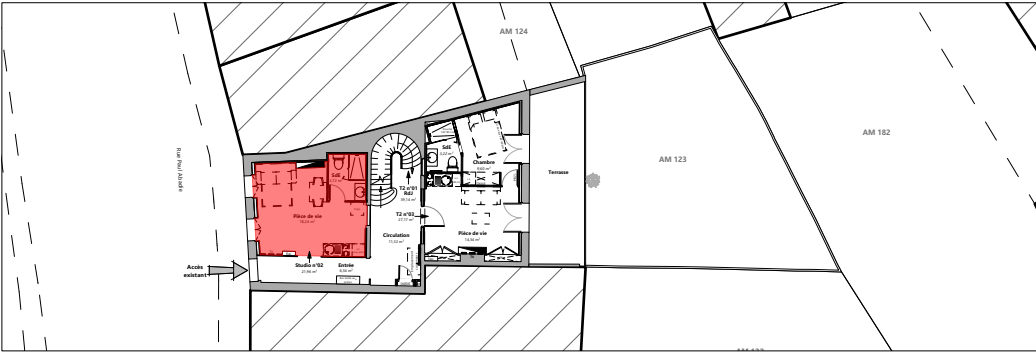

Studio RDC

LOT 02 : Studio Rez-de-chaussée

SURFACES LOI CARREZ	
Pièce de vie	18,23 m ²
Salle d'eaux	3,72 m ²
Total	21,95 m ²

LEGENDE DESSIN

	Fenêtre double battants
	Porte pleine
	Sèche serviette elec.
	Tableau électrique
	Meuble simple vasque
	Cuvette WC fixe
	Ballon d'eau chaude



Le présent plan est établi sur la base de l'autorisation d'urbanisme et pourra subir des adaptations dimensionnelles, techniques et d'organisation, afin de répondre aux contraintes induites par les études d'exécution. Les poutres, poteaux, soffites et faux-plafonds n'apparaissent pas systématiquement sur le présent plan. Les éléments de mobilier, meubles et plan de travail sont représentés en pointillés à titre indicatif.

phase
P.D.V.

Restaurati n compl te d'un immeuble de 6 logements
33, rue Paul Abadie - 16000 ANGOUL ME

Echelle : 1/50 

adobe
architectes
24, rue de la Cord rie 16000 ANGOUL ME
10, rue El de-Macourier 16100 COGNAC
contact@adobearchitectes.fr

PROVISoire 01