


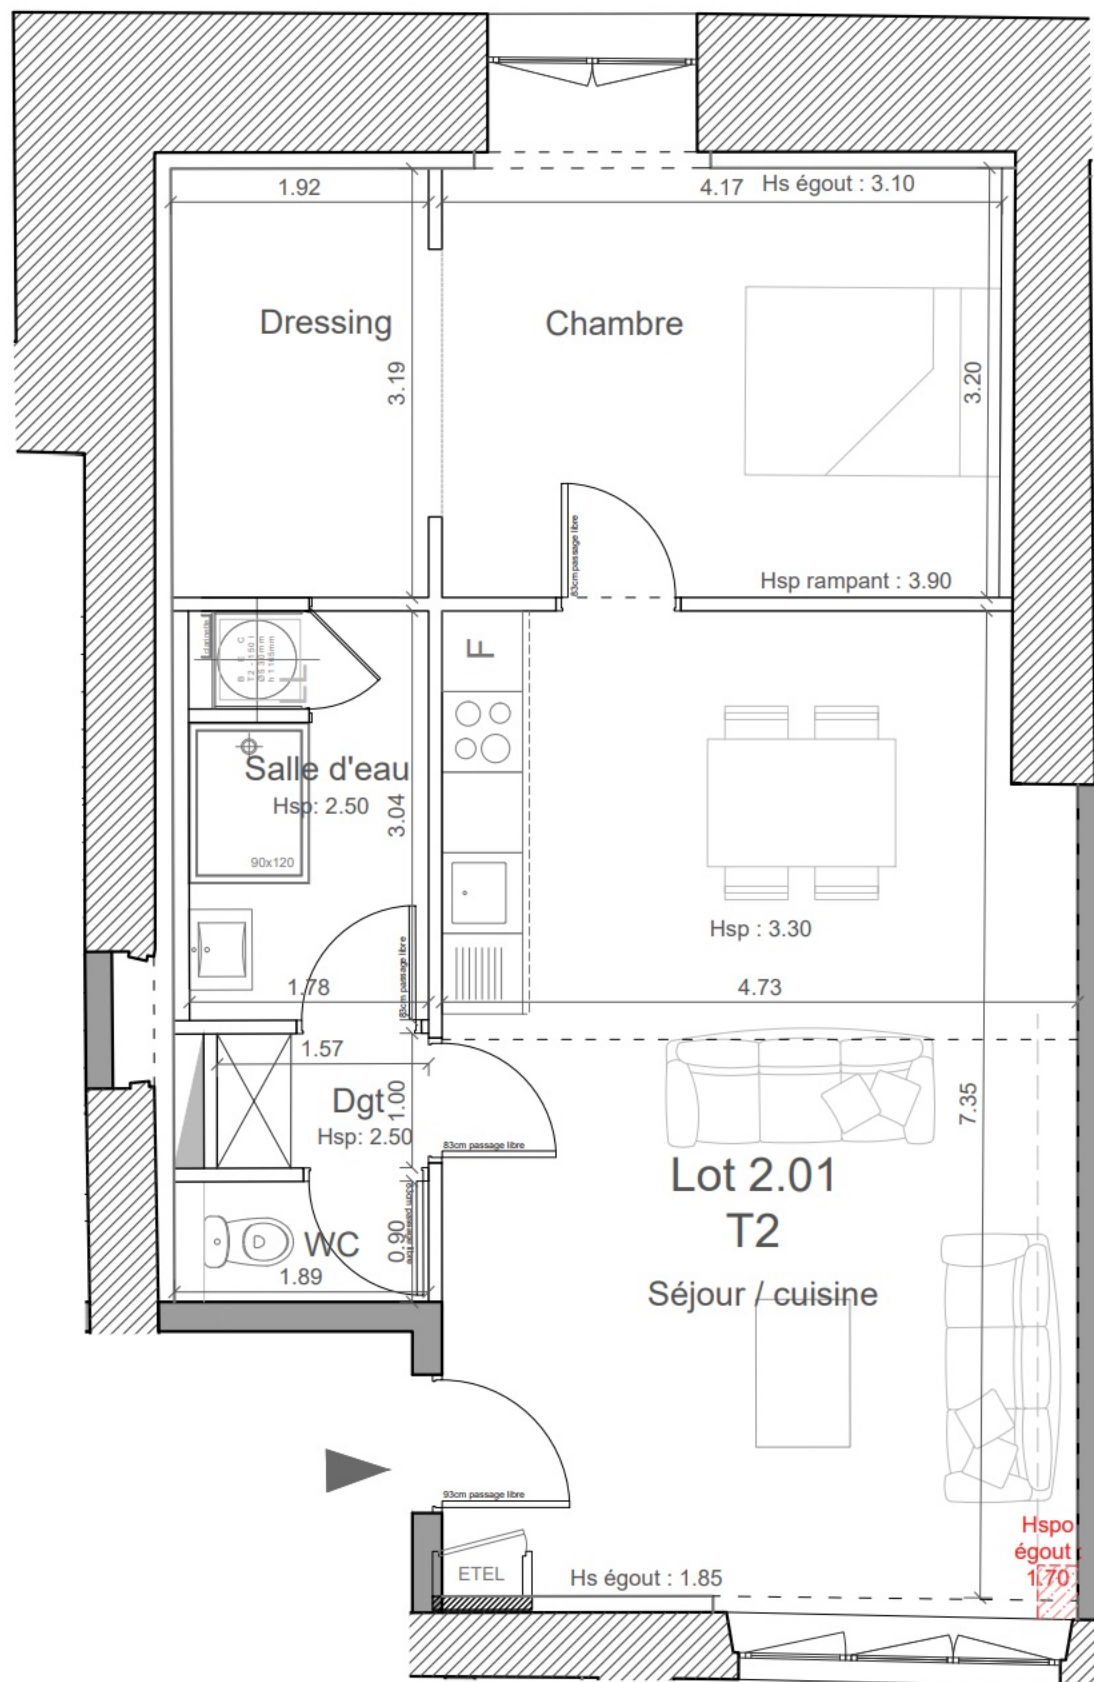

Légende

-----	Retombée de linteau / poutre
-------	------------------------------

ANCIEN MONASTERE DE LA VISITATION SAINTE-MARIE

9 Boulevard Carnot - 30 130 PONT-SAINT-ESPRIT

Lot 2.01 - T2 Indice 0 - 21/06/2023

Tableau des surfaces


Surfaces existantes :

Surface Carrez	66.76	m²
Surface Plateau	67.60	m²

Surfaces habitables projetées :

Pièces	Surfaces habitables
Séjour / cuisine	33.31
WC	1.48
Salle d'eau	4.62
Dégagement	1.55
Dressing	6.02
Chambre	13.10
TOTAL	60.07 m²

Repérage plan - Deuxième Etage

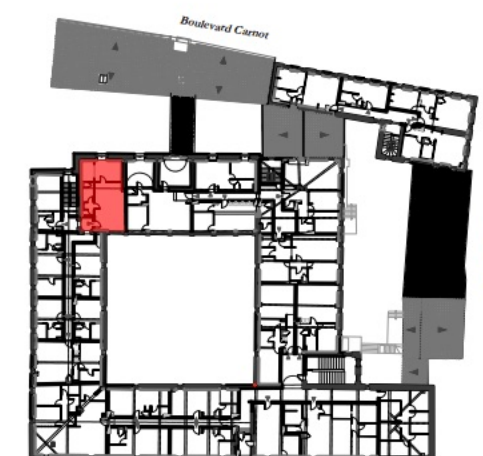

Le présent plan exprime la figure et les dispositions générales de l'appartement. Celles-ci sont susceptibles de variation en fonction des nécessités techniques et sous réserve d'accord des services d'urbanisme, de la DRAC CRMH et de l'UDAP. Hauteurs sous plafond indicatives et non contractuelles, susceptibles d'évoluer en fonction des différentes contraintes techniques dans les phases suivantes.

