



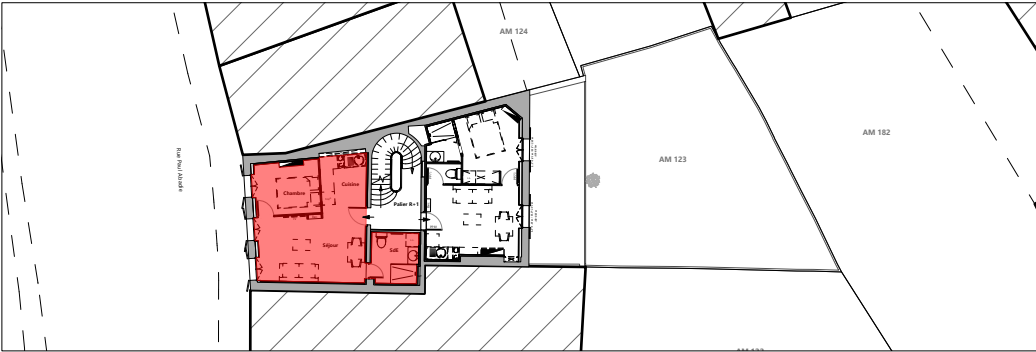

LOT 04 : T2 1er étage	
SURFACES LOI CARREZ	
Pièce de vie	21,22 m²
Chambre	7,13 m²
Salle d'eaux	5,06 m²
Total	33,41 m²

LEGENDE DESSIN

	Fenêtre double battants
	Porte pleine
	Sèche serviette elec.
	Tableau électrique
	Meuble simple vasque
	Cuvette WC fixe
	Ballon d'eau chaude

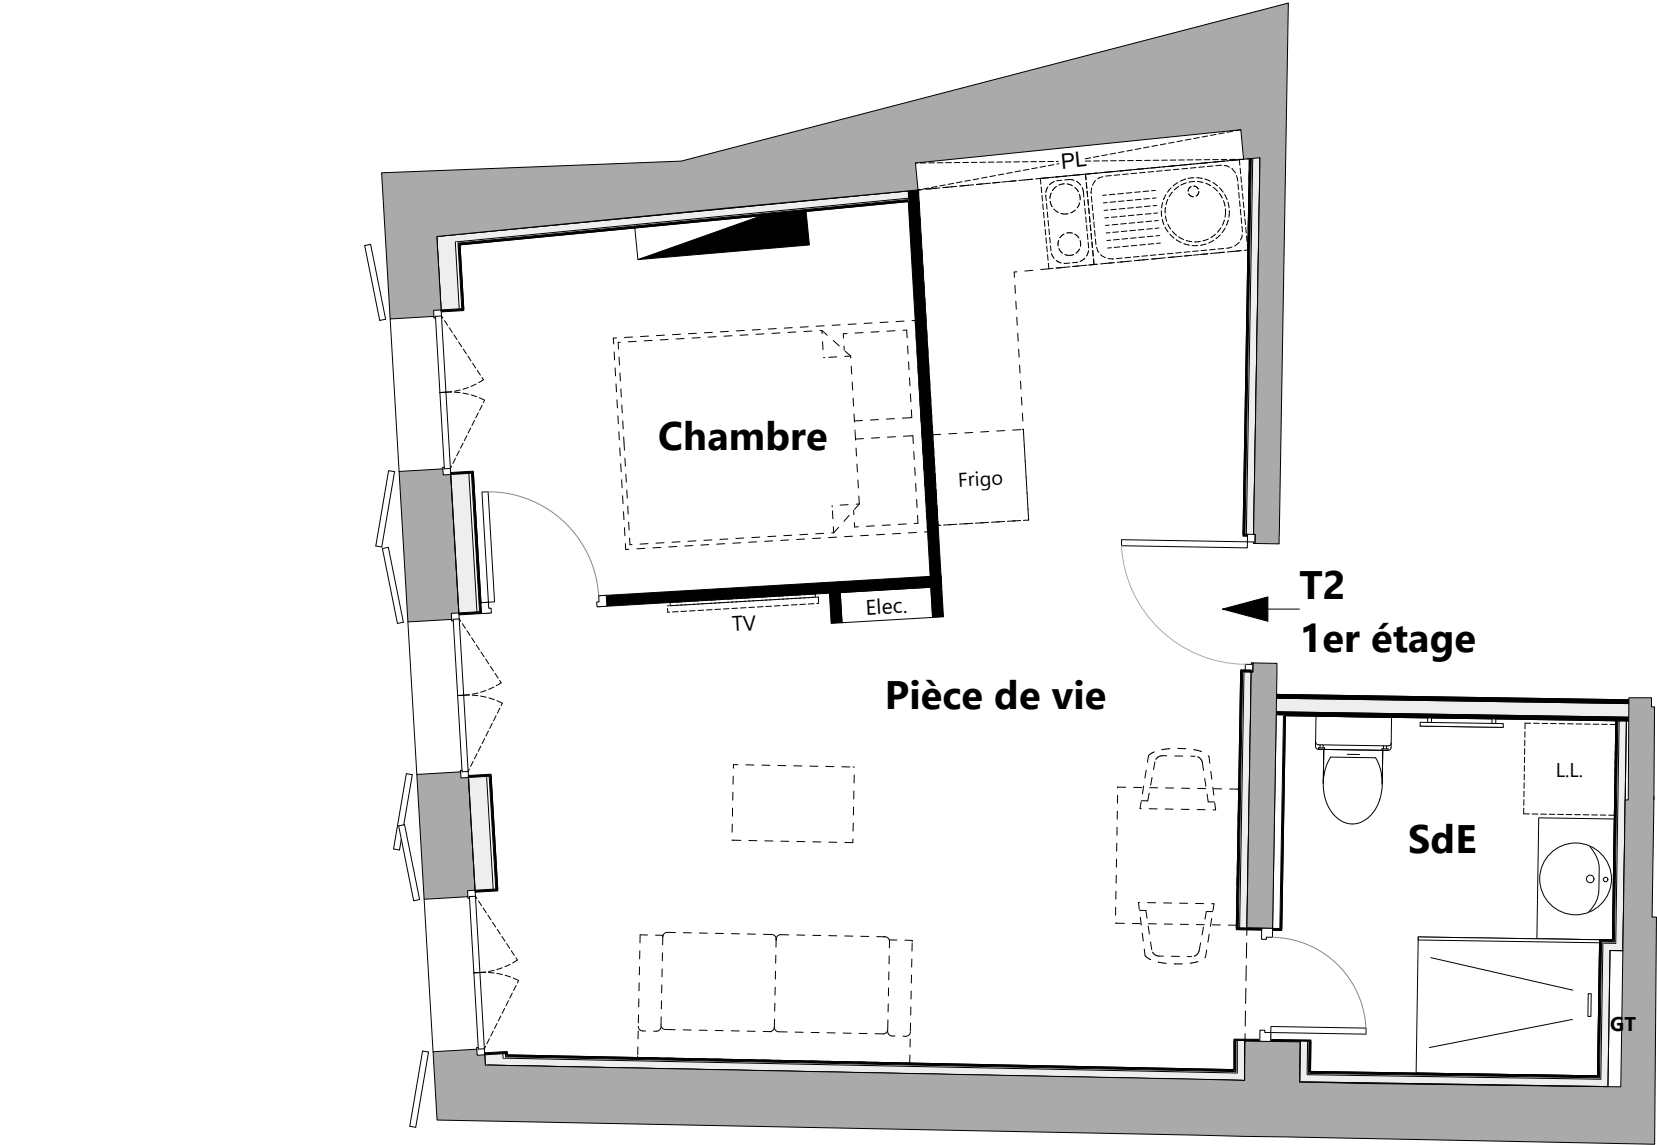

Le présent plan est établi sur la base de l'autorisation d'urbanisme et pourra subir des adaptations dimensionnelles, techniques et d'organisation, afin de répondre aux contraintes induites par les études d'exécution. Les poutres, poteaux, soffites et faux-plafonds n'apparaissent pas systématiquement sur le présent plan. Les éléments de mobilier, meubles et plan de travail sont représentés en pointillés à titre indicatif.