


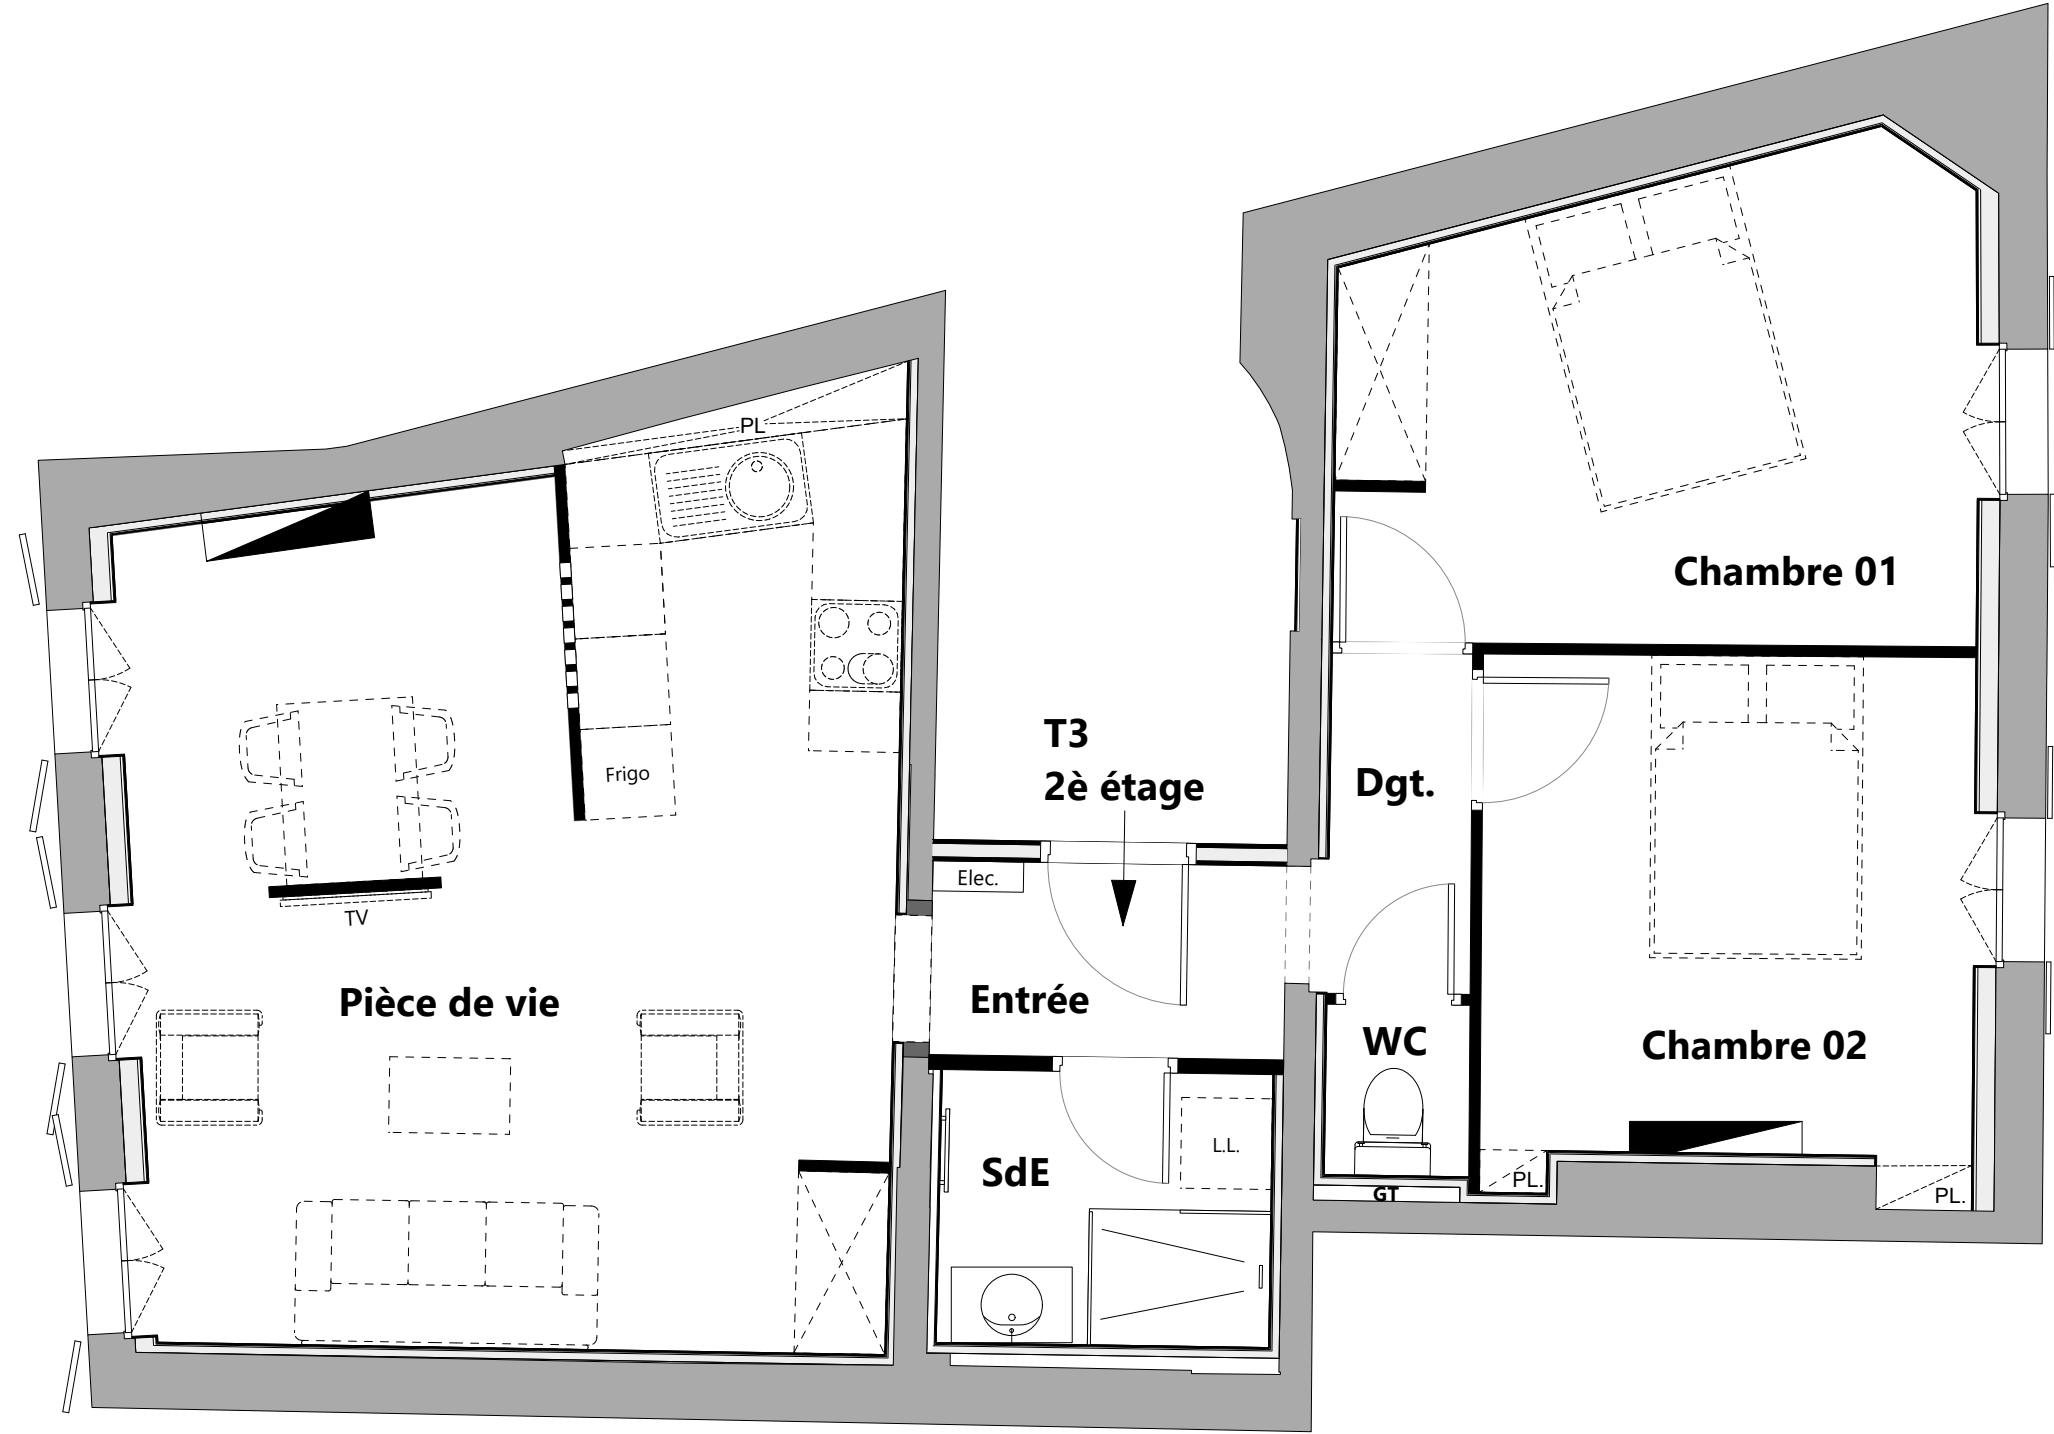

| LOT 06 : T3 2è étage |          |
|----------------------|----------|
| SURFACES LOI CARREZ  |          |
| Pièce de vie         | 29,14 m² |
| Entrée               | 3,12 m²  |
| Salle d'eaux         | 3,96 m²  |
| WC                   | 1,07 m²  |
| Dégagement           | 2,21 m²  |
| Chambre 01           | 12,65 m² |
| Chambre 02           | 10,81 m² |
| Total                | 62,96 m² |

| LEGENDE DESSIN |                         |
|----------------|-------------------------|
|                | Fenêtre double battants |
|                | Porte pleine            |
|                | Sèche serviette elec.   |
|                | Tableau électrique      |
|                | Meuble simple vasque    |
|                | Cuvette WC fixe         |
|                | Ballon d'eau chaude     |



Le présent plan est établi sur la base de l'autorisation d'urbanisme et pourra subir des adaptations dimensionnelles, techniques et d'organisation, afin de répondre aux contraintes induites par les études d'exécution. Les poutres, poteaux, soffites et faux-plafonds n'apparaissent pas systématiquement sur le présent plan. Les éléments de mobilier, meubles et plan de travail sont représentés en pointillés à titre indicatif.