


Le Carré Bourbarraud

15 rue Bourbarraud
BERGERAC


Lot 107

Type T2
Indice 1
07/07/2026

Niveau R+1

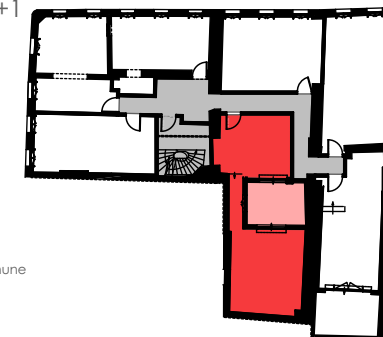

■ Logement
■ Partie commune

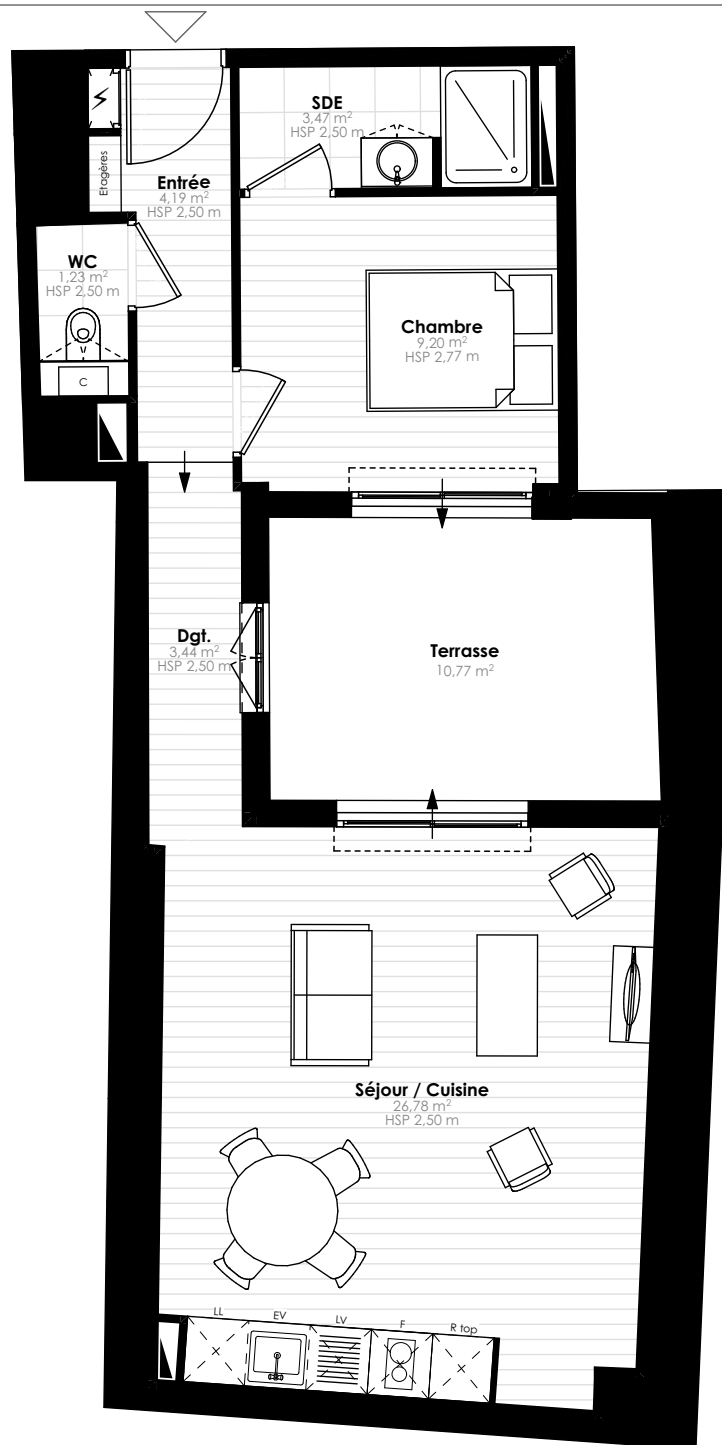

0 1m 2m

Légende
EV : Évier
LV : emplacement lave-vaisselle
LL : emplacement lave-linge
F : emplacement four
R top : emplacement réfrigérateur bas
⚡ : Espace technique électrique
HSP/HSPF : hauteur sous plafond
HSPo : hauteur sous poutre
F : fenêtre PF : porte-fenêtre
Suggestion d'aménagement

Pièce	Surface - m ²
Entrée	4,19 m ²
Séjour / Cuisine	26,78 m ²
Chambre	9,20 m ²
Salle d'eau	3,47 m ²
WC	1,23 m ²
Dégagement	3,44 m ²
Surface habitable	48,31 m²
Terrasse	10,77 m ²

Dispositions architecturales et surfaces données à titre indicatif. Des variations peuvent intervenir en fonction des nécessités techniques.