


Le Carré Bourbarraud

15 rue Bourbarraud
BERGERAC

Lot 202

Type T2
Indice 1
07/07/2026

Niveau R+2

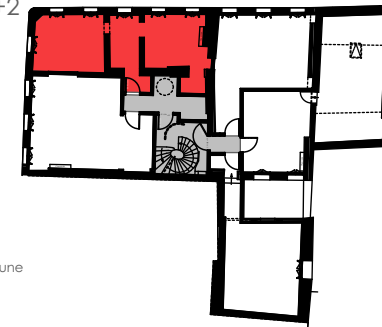


■ Logement
■ Partie commune

Façade



Pièce	Surface - m ²
Entrée	7,66 m ²
Séjour / Cuisine	17,23 m ²
Chambre	12,00 m ²
Salle d'eau	3,54 m ²
WC	1,10 m ²
Surface habitable	41,53 m²

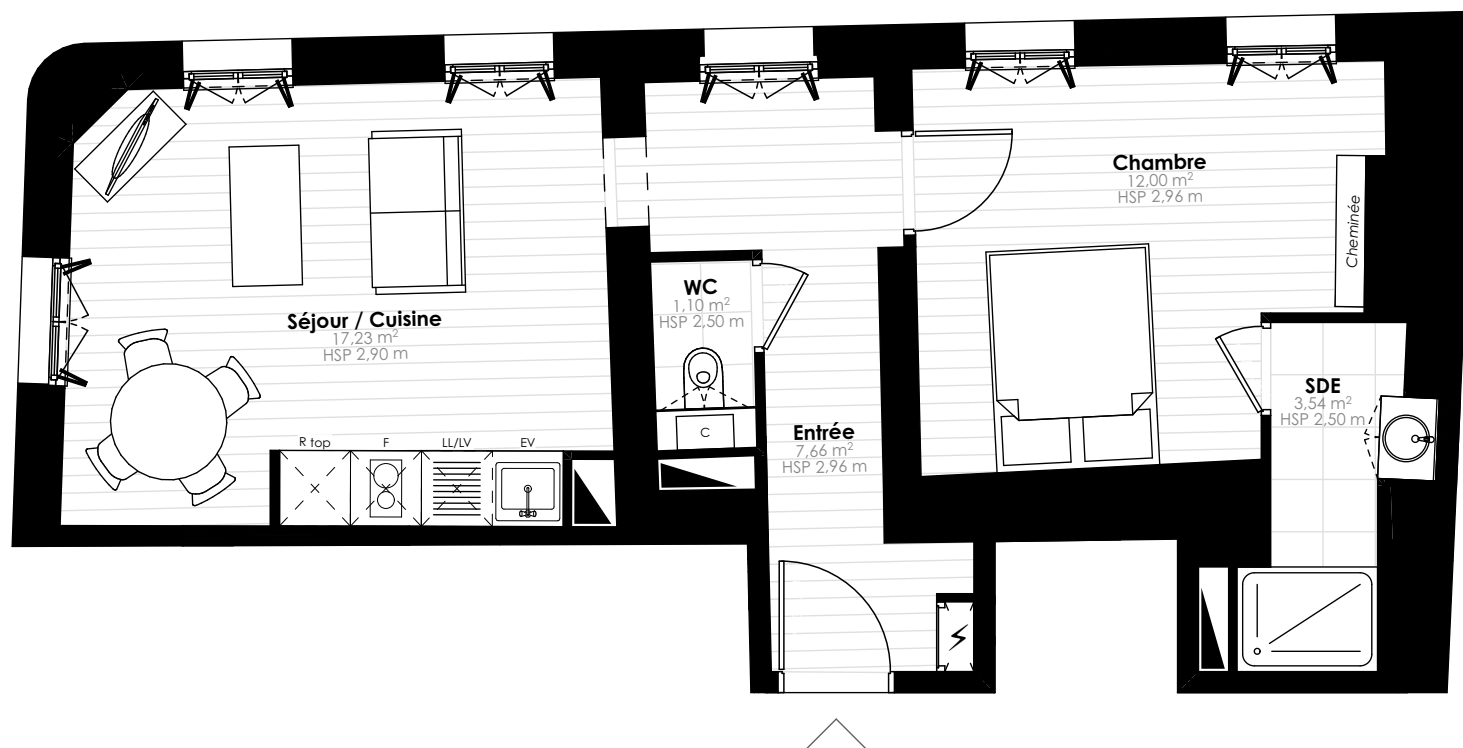

0 1m 2m

Légende
EV : Évier
LV : emplacement lave-vaisselle
LL : emplacement lave-linge
F : emplacement four
Rtop : emplacement réfrigérateur bas
⚡ : Espace technique électrique
HSP/HSFP : hauteur sous plafond
HSPo : hauteur sous poutre
F : fenêtre PF : porte-fenêtre
Suggestion d'aménagement

Dispositions architecturales et surfaces données à titre indicatif. Des variations peuvent intervenir en fonction des nécessités techniques.