


Le Carré Bourbarraud

15 rue Bourbarraud
BERGERAC

Lot 401

Type T2
Indice 1
07/07/2026

Niveau R+4

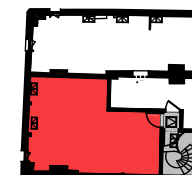

■ Logement
■ Partie commune

Façade



Pièce


Surface
Carrez - m²

Surface
Utile - m²

Entrée + Placard	5,43 m ²	5,43 m ²
Séjour / Cuisine	18,71 m ²	21,60 m ²
Chambre + Placard	9,79 m ²	11,98 m ²
Salle d'eau + WC	5,73 m ²	5,73 m ²

Surface totale

39,66 m² | 44,74 m²

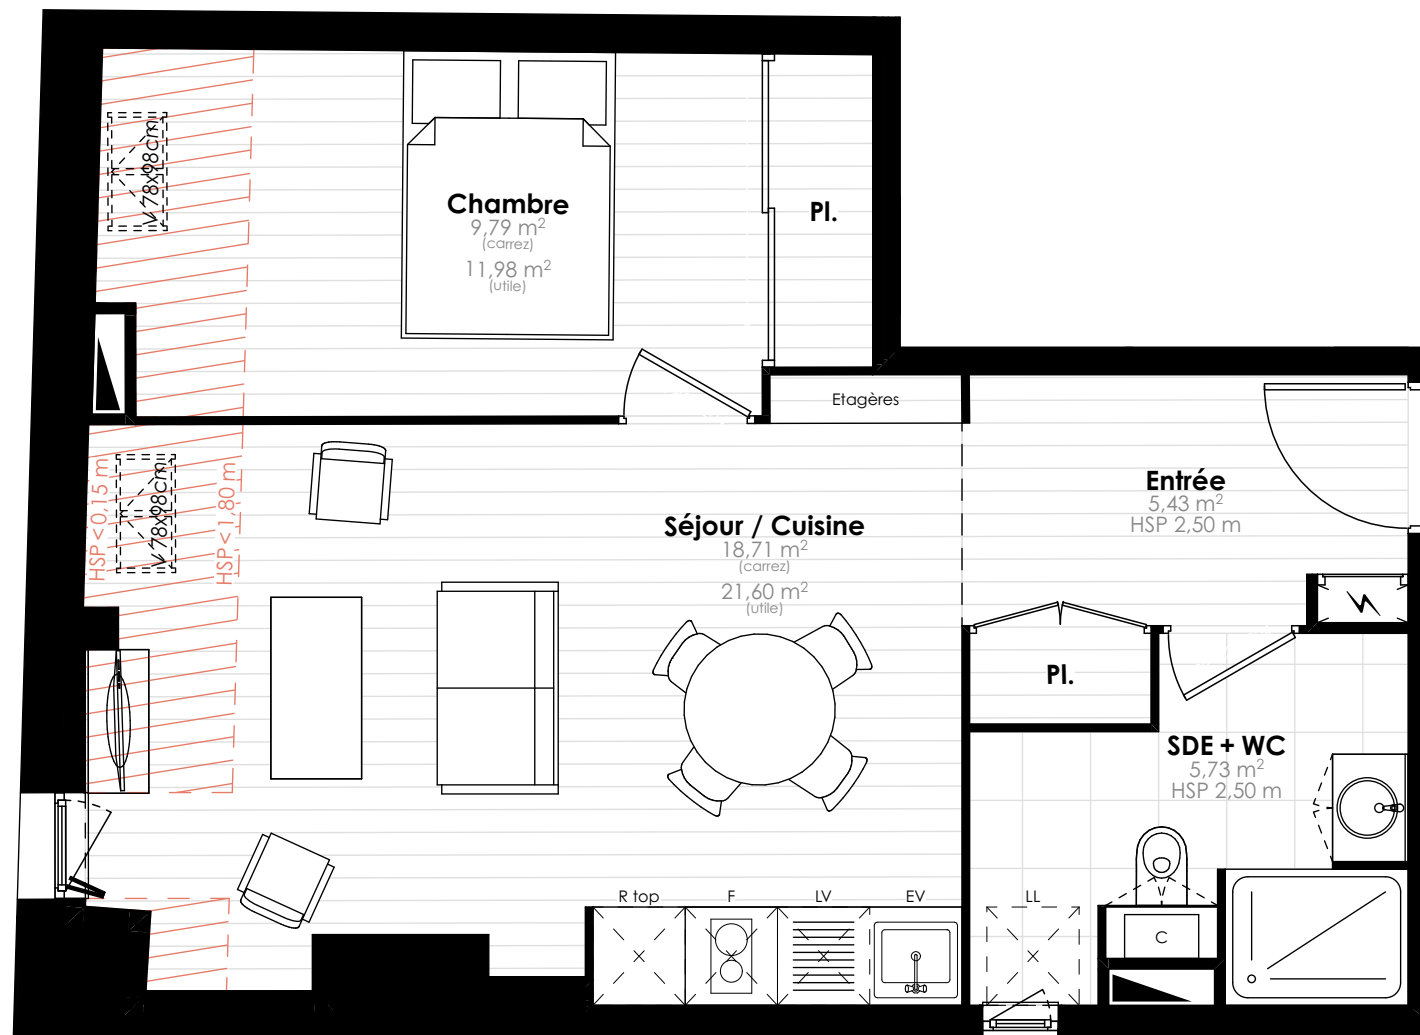

0 1m 2m

Légende
EV : Évier
LV : emplacement lave-vaisselle
LL : emplacement lave-linge
F : emplacement four
Rtop : emplacement réfrigérateur bas

⚡ : Espace technique électrique

HSP/HSFP : hauteur sous plafond
HSPo : hauteur sous poutre

F : fenêtre PF : porte-fenêtre

Suggestion d'aménagement

Dispositions architecturales et surfaces données à titre indicatif. Des variations peuvent intervenir en fonction des nécessités techniques.