


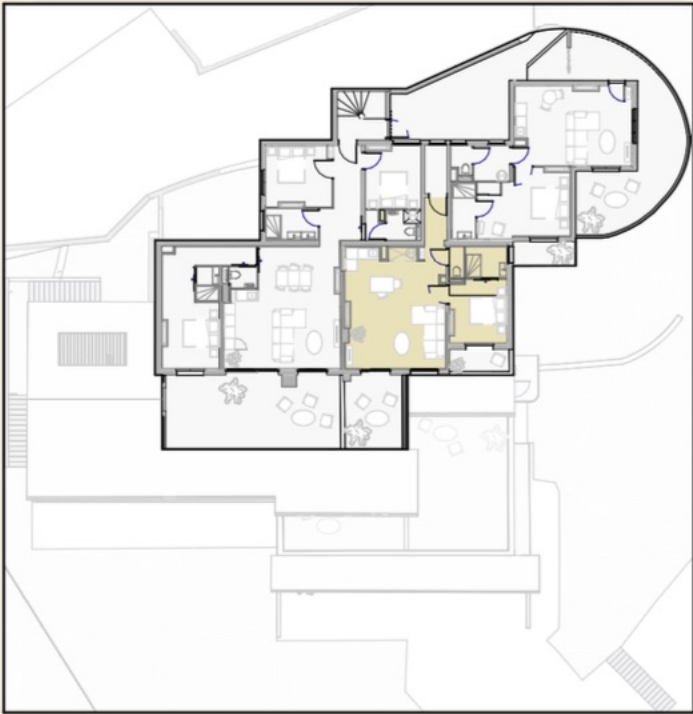

PLAN DE REPERAGE




SANTA LUCE - RDC - Bâtiment B
LOT09 - T2

Ch.	9.39 m²
Pièce de vie	34.42 m²
SDE	3.39 m²
WC	1.18 m²
SURFACE TOTALE	48.39 m²
Terrasse 1	11.24 m²
Terrasse 2	3.49 m²
SURFACE TOTALE	14.74 m²

	Accès au logement		Ballon eau chaude sanitaire
	Marche		Tableau électrique
	La flèche indique le sens de la montée		Climatisation au sol
	Fenêtre // Porte fenêtre 2 vantaux		Emplacement lave linge (non inclus)
	Porte fenêtre coulissante		Emplacement réfrigérateur (non inclus)
	Fenêtre // Porte fenêtre 1 vantail		
	Fenêtre // Porte fenêtre 1 vantail		
	Fenêtre // Porte fenêtre 1 vantail		
	Porte palière ou porte intérieure		



Documents de commercialisation : 03/07/2026

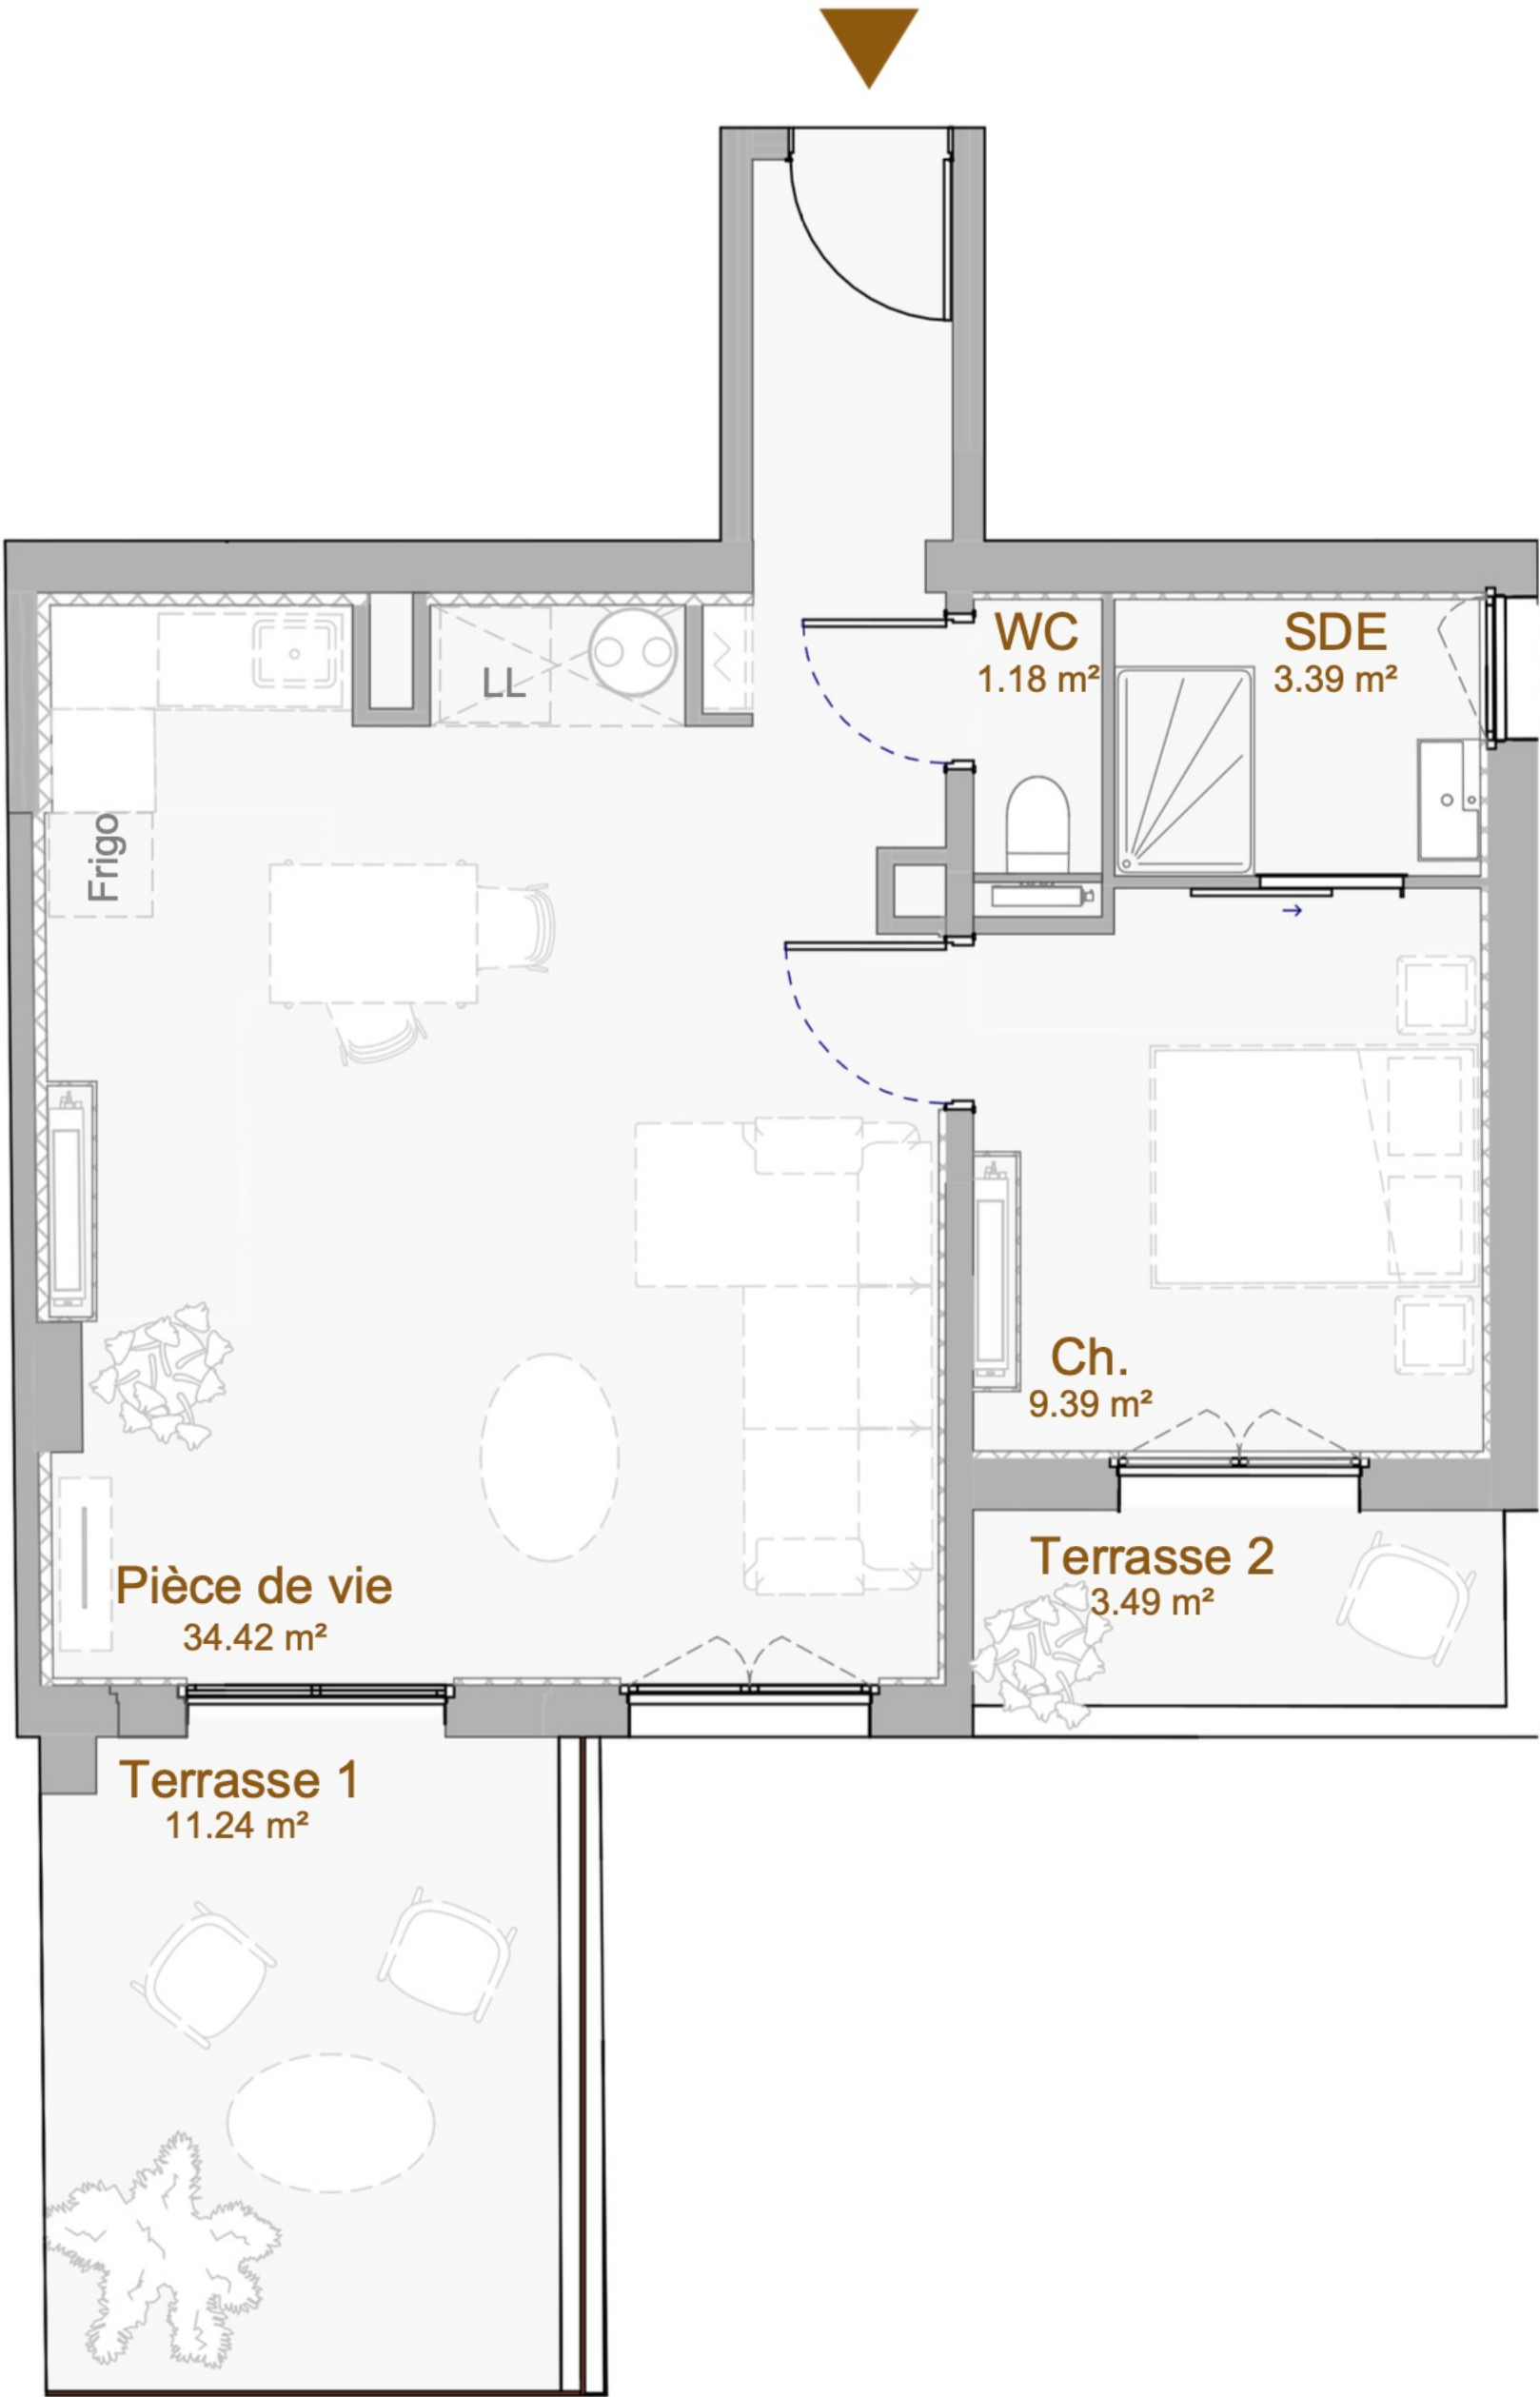

Tout en conservant les caractéristiques du plan, la société se réserve la possibilité d'y apporter des modifications, en raisons de contraintes techniques. Les faux-plafonds, retombées et emplacement des équipements sont figurés à titre indicatif. L'implantation des portes, des cloisons, et des surfaces peuvent par conséquent être modifiées.