



PLAN DE REPERAGE




SANTA LUCE - R+1 - Bâtiment B
LOT11 - T3

Ch.		9.74 m²
Ch. Par		11.99 m²
Cuisine		9.63 m²
DGT		6.38 m²
Pièce de vie		28.07 m²
SDE		3.77 m²
SDE Par.		4.33 m²
WC		1.54 m²
SURFACE TOTALE		75.45 m²
Terrasse 1		10.09 m²
Terrasse 2		14.79 m²
SURFACE TOTALE		24.88 m²

	Accès au logement		Ballon eau chaude sanitaire
	Marche		Tableau électrique
	La flèche indique le sens de la montée		Climatisation au sol
	Fenêtre // Porte fenêtre 2 vantaux		Emplacement lave linge (non inclus)
	Porte fenêtre coulissante		Emplacement réfrigérateur (non inclus)
	Fenêtre // Porte fenêtre 1 vantail		
	Fenêtre // Porte fenêtre 1 vantail		
	Fenêtre // Porte fenêtre 1 vantail		
	Fenêtre // Porte fenêtre 1 vantail		
	Porte palière ou porte intérieure		



Documents de commercialisation : 03/07/2026

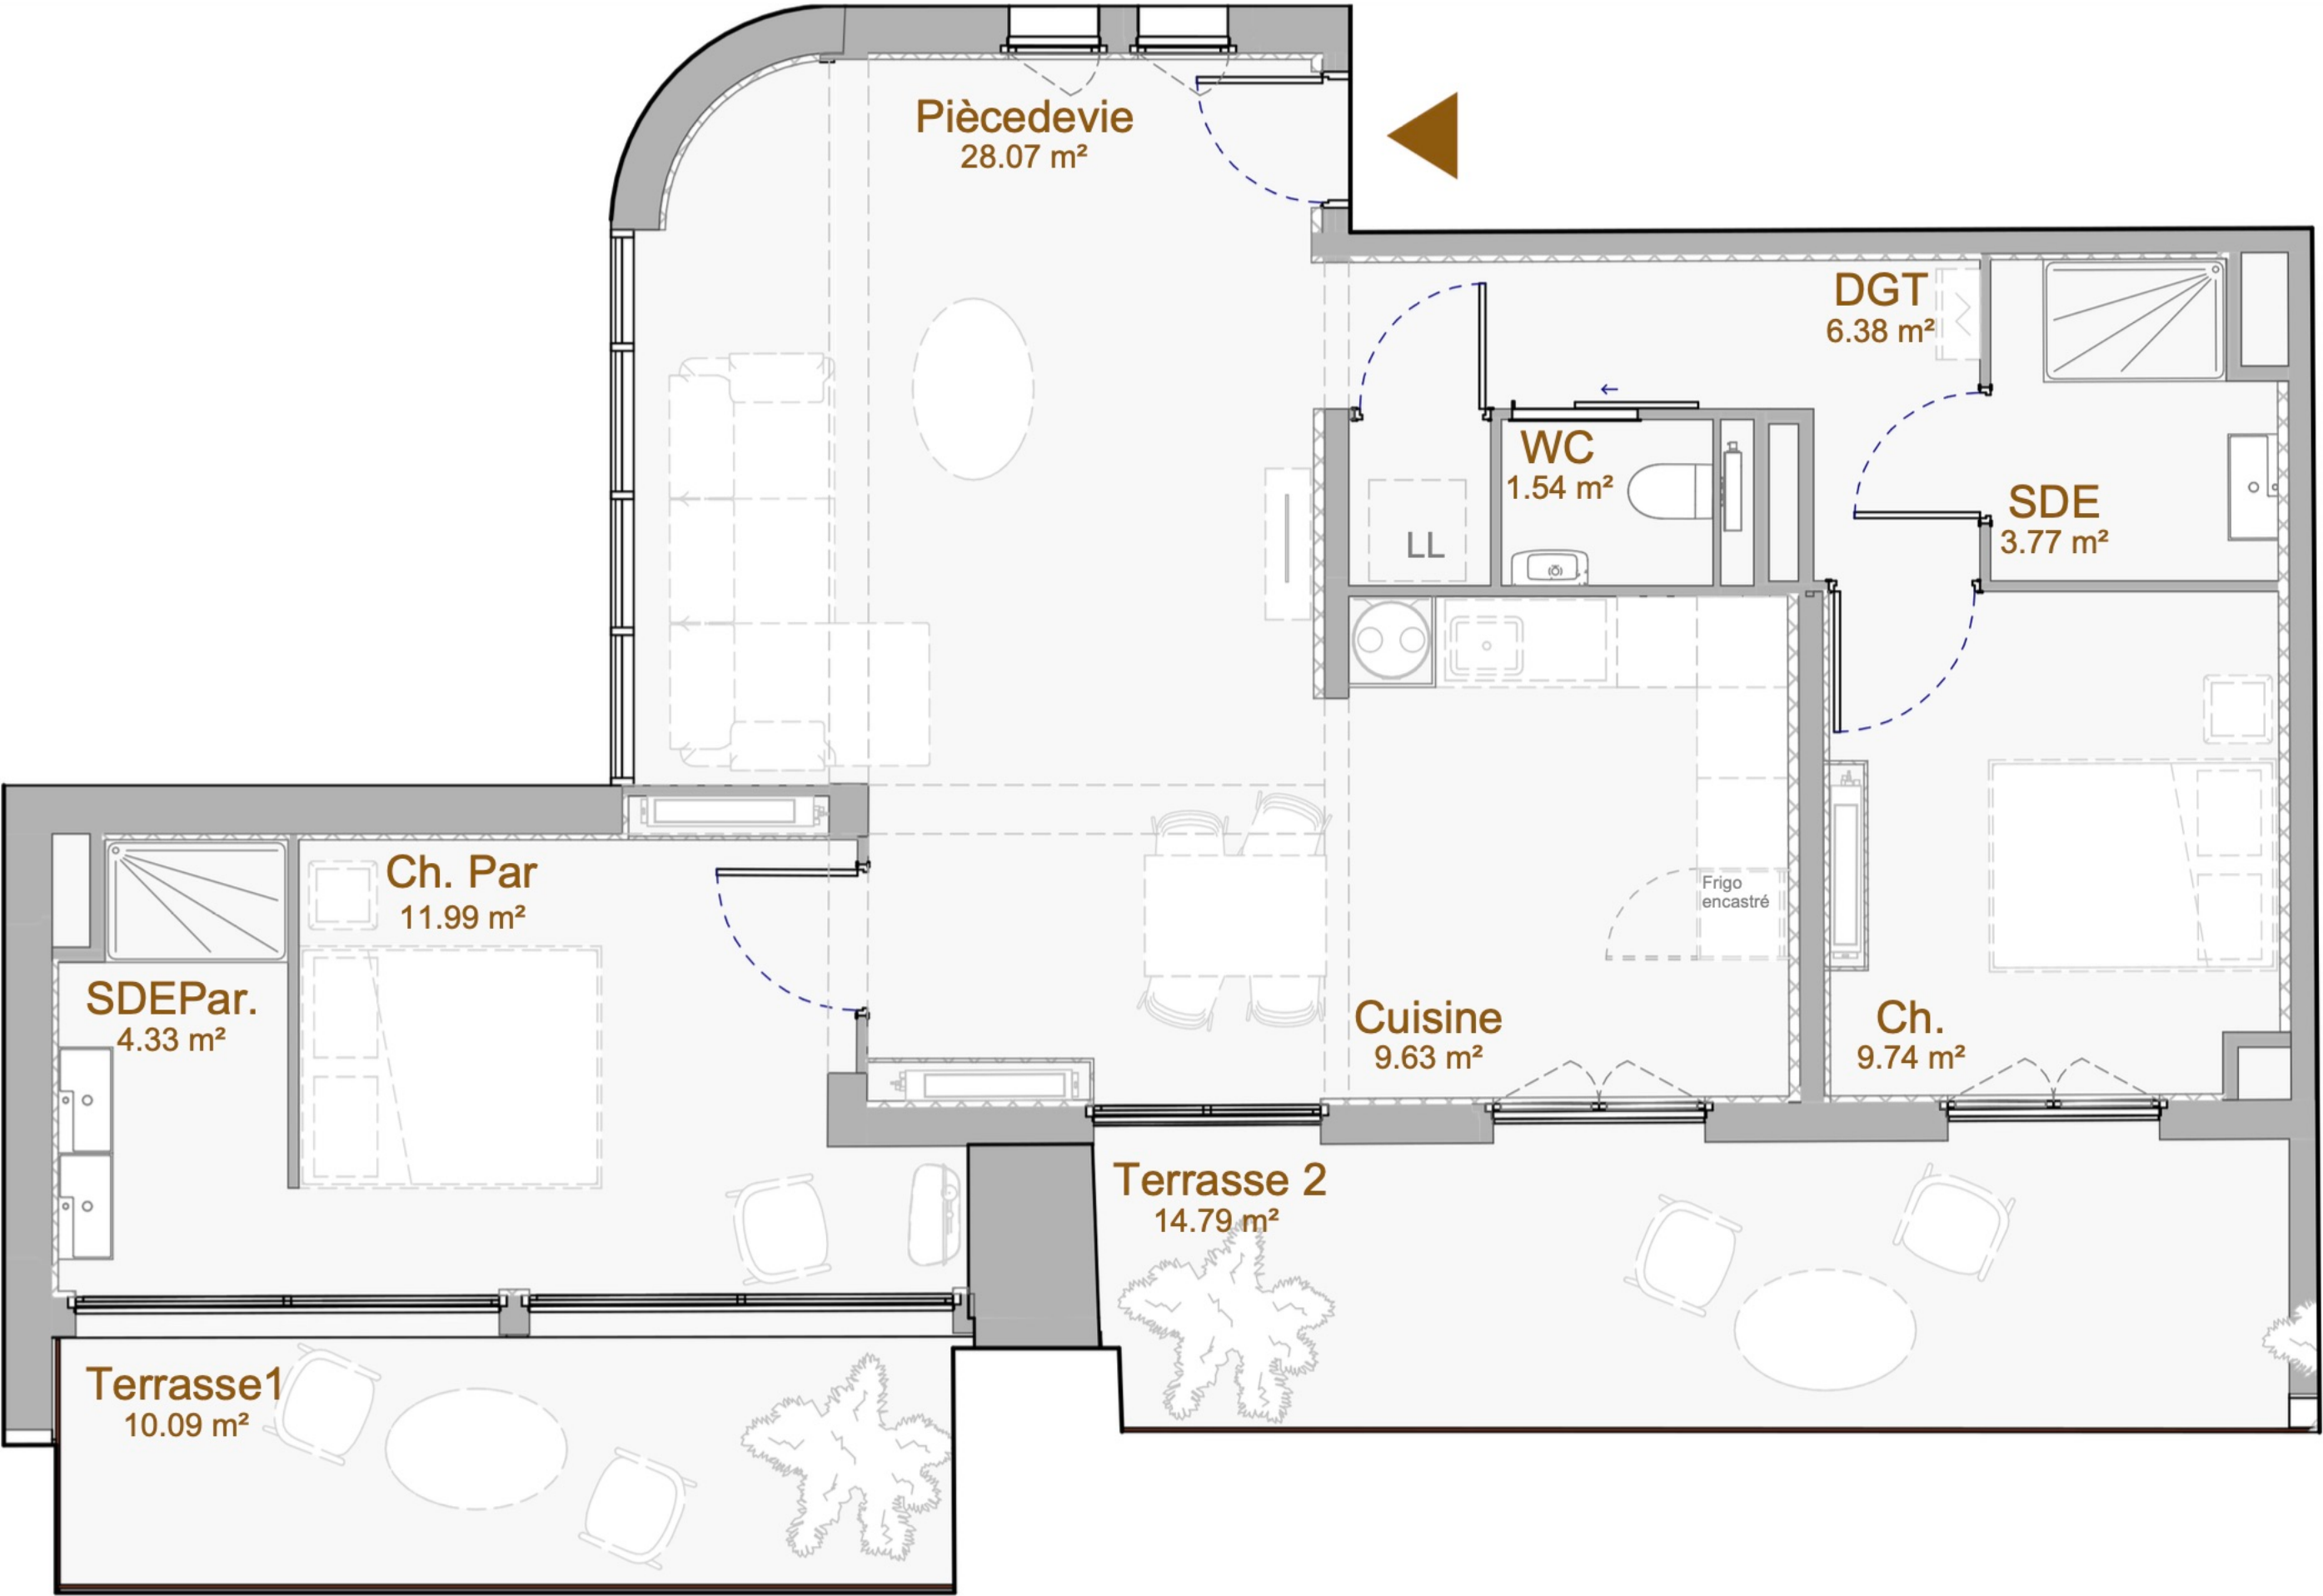

Tout en conservant les caractéristiques du plan, la société se réserve la possibilité d'y apporter des modifications, en raisons de contraintes techniques. Les faux-plafonds, retombées et emplacement des équipements sont figurés à titre indicatif. L'implantation des portes, des cloisons, et des surfaces peuvent par conséquent être modifiées.