


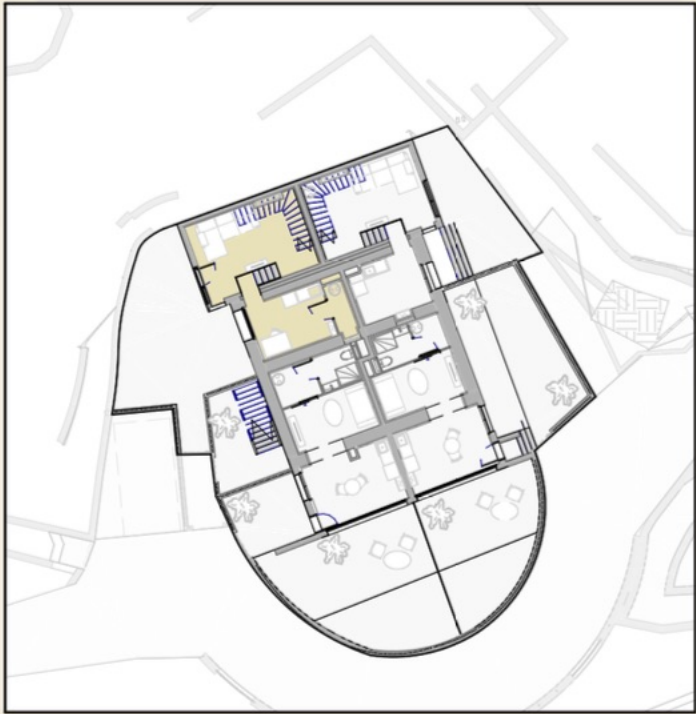


PLAN DE REPERAGE




VILLA BLANCHE - RDC / R+1
LOT14 - T2Duplex

Cellier	2.04	m²
Chambre	11.25	m²
Cuisine	9.60	m²
Pièce de vie	14.48	m²
SDE	4.06	m²
SURFACE TOTALE	41.45	m²
Jardin	34.33	m²
SURFACE TOTALE	34.33	m²

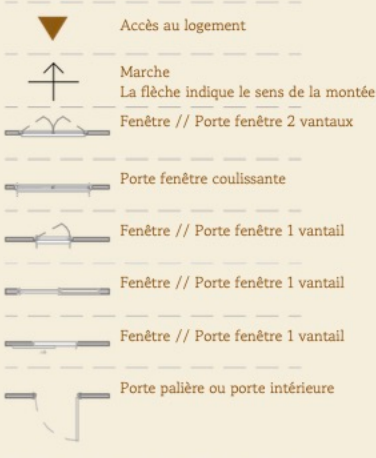

Documents de commercialisation : 03/07/2026

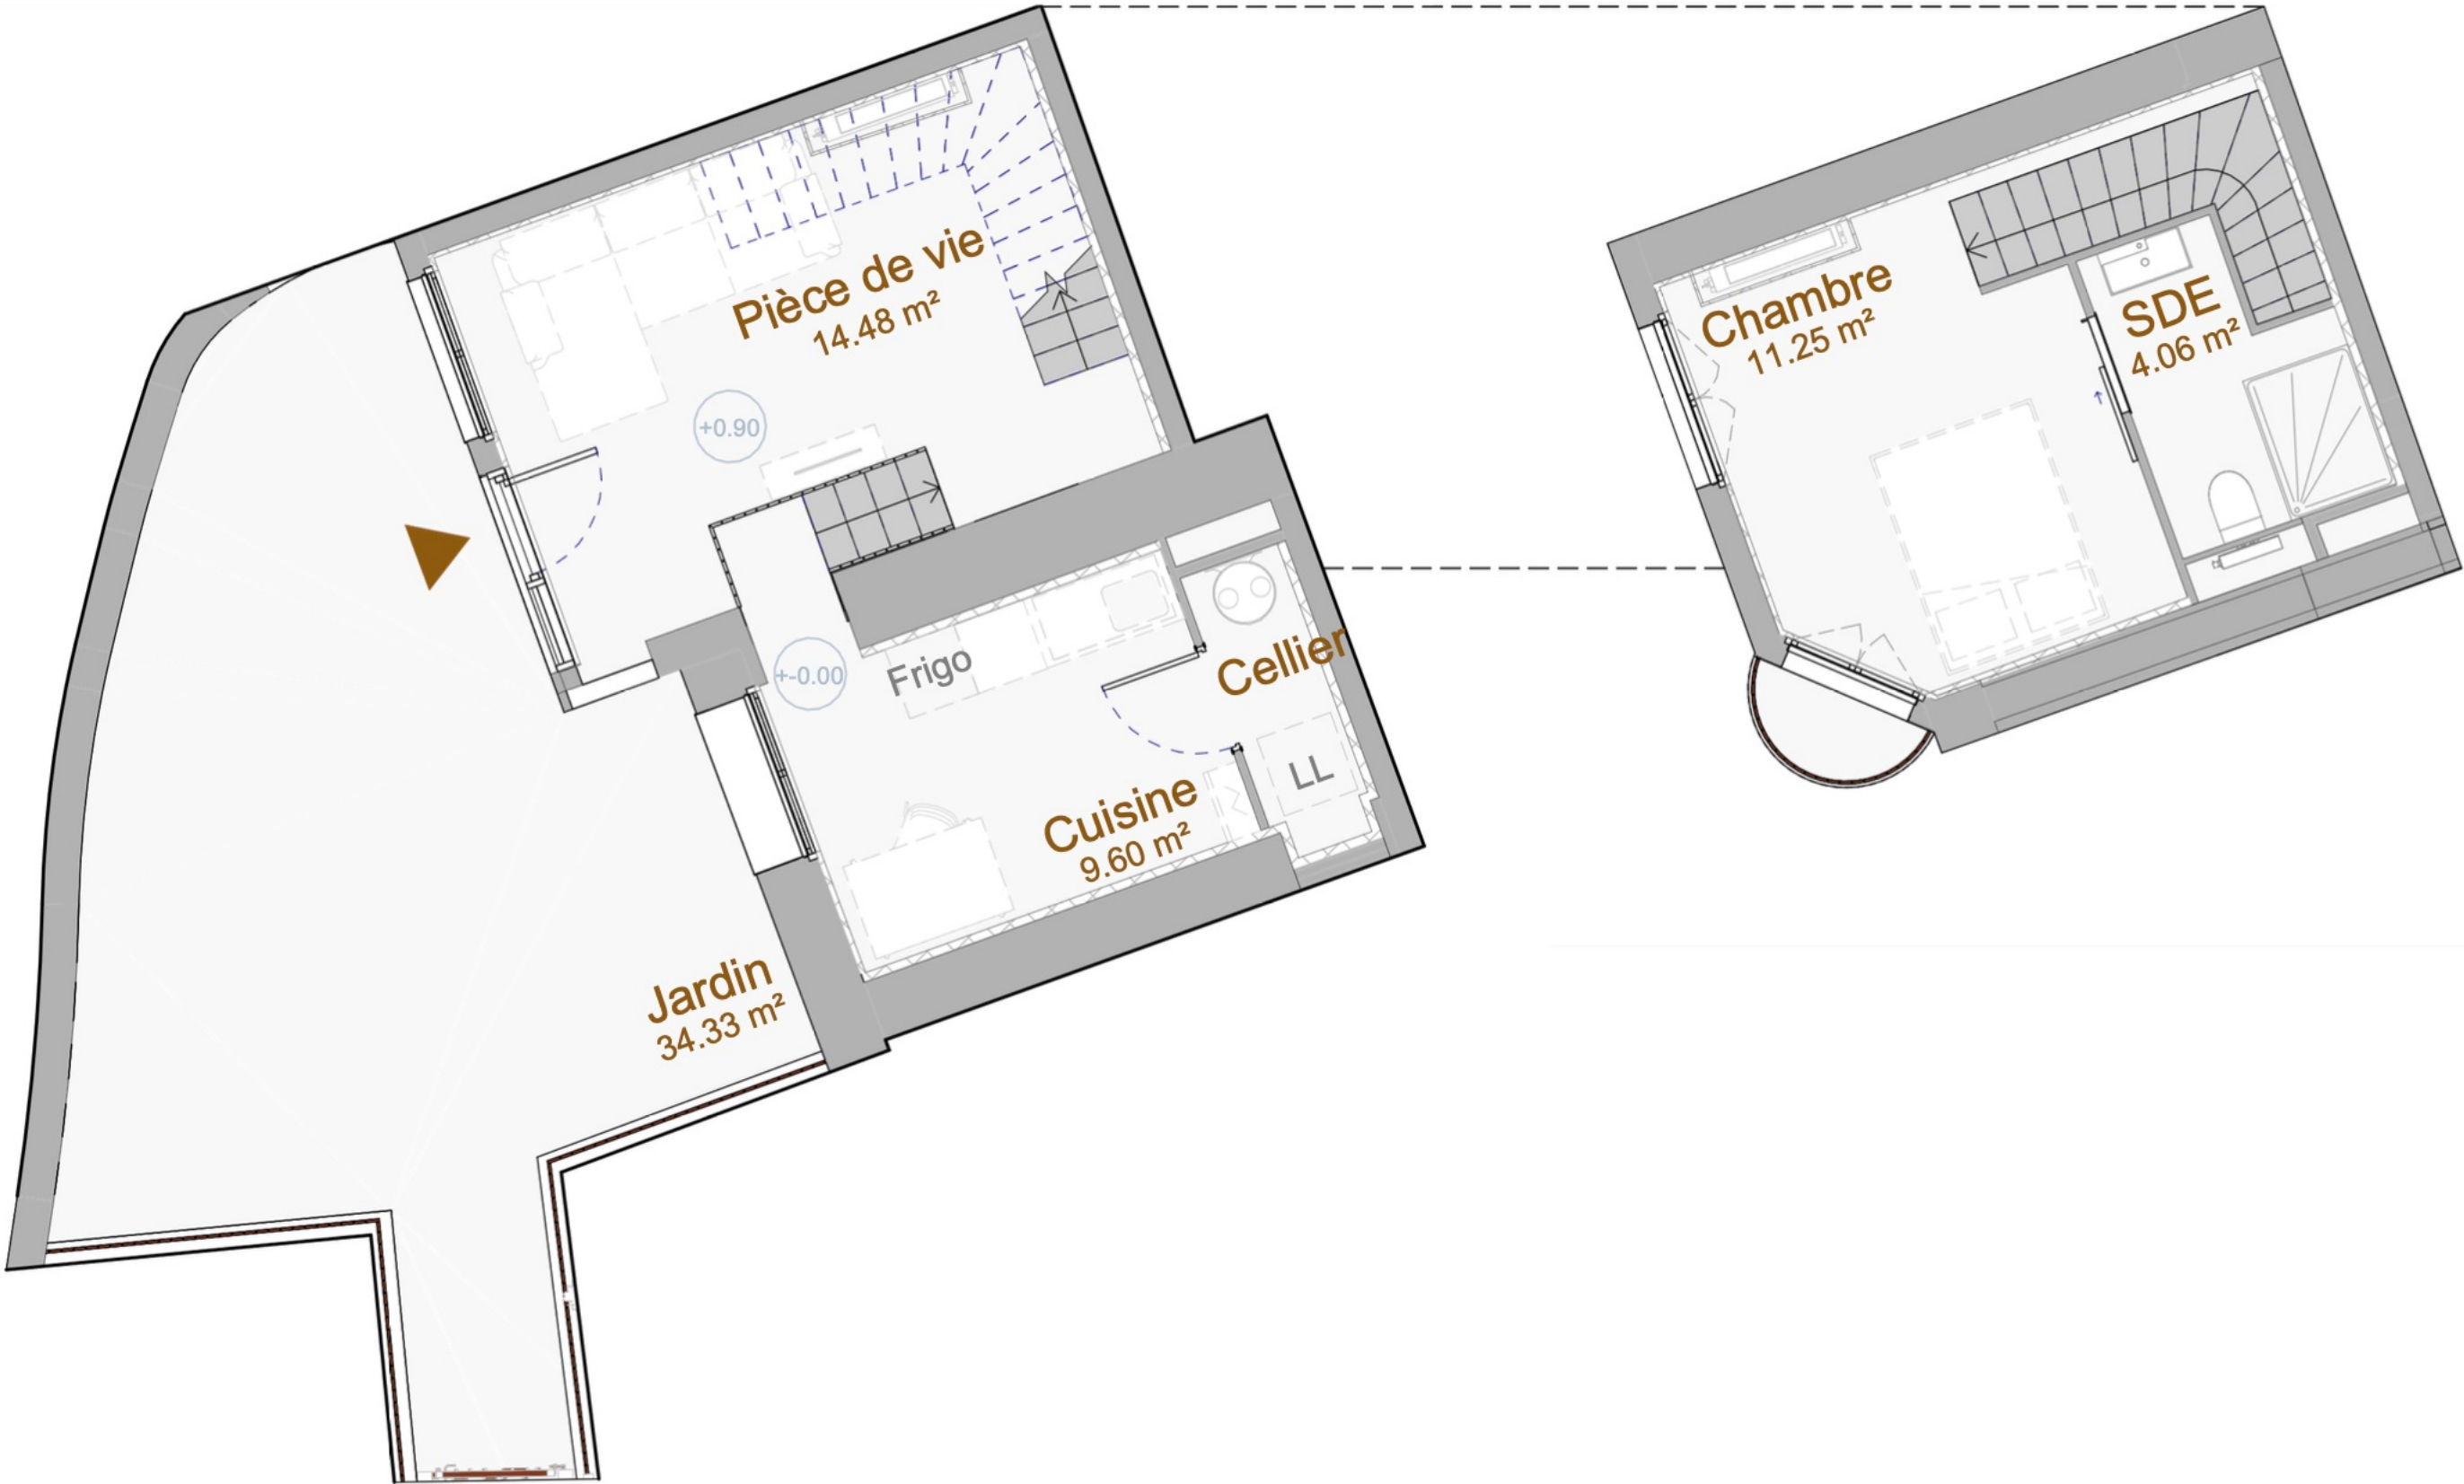

Tout en conservant les caractéristiques du plan, la société se réserve la possibilité d'y apporter des modifications, en raisons de contraintes techniques. Les faux-plafonds, retombées et emplacement des équipements sont figurés à titre indicatif. L'implantation des portes, des cloisons, et des surfaces peuvent par conséquent être modifiées.