





PLAN DE REPERAGE



VILLA BLANCHE - RDC

LOT16 - T1

	Cellier	3.08	m²
	Pièce de vie	20.19	m²
	SDE	2.90	m²
SURFACE TOTALE		26.18	m²
	Jardin	44.73	m²
SURFACE TOTALE		44.73	m²

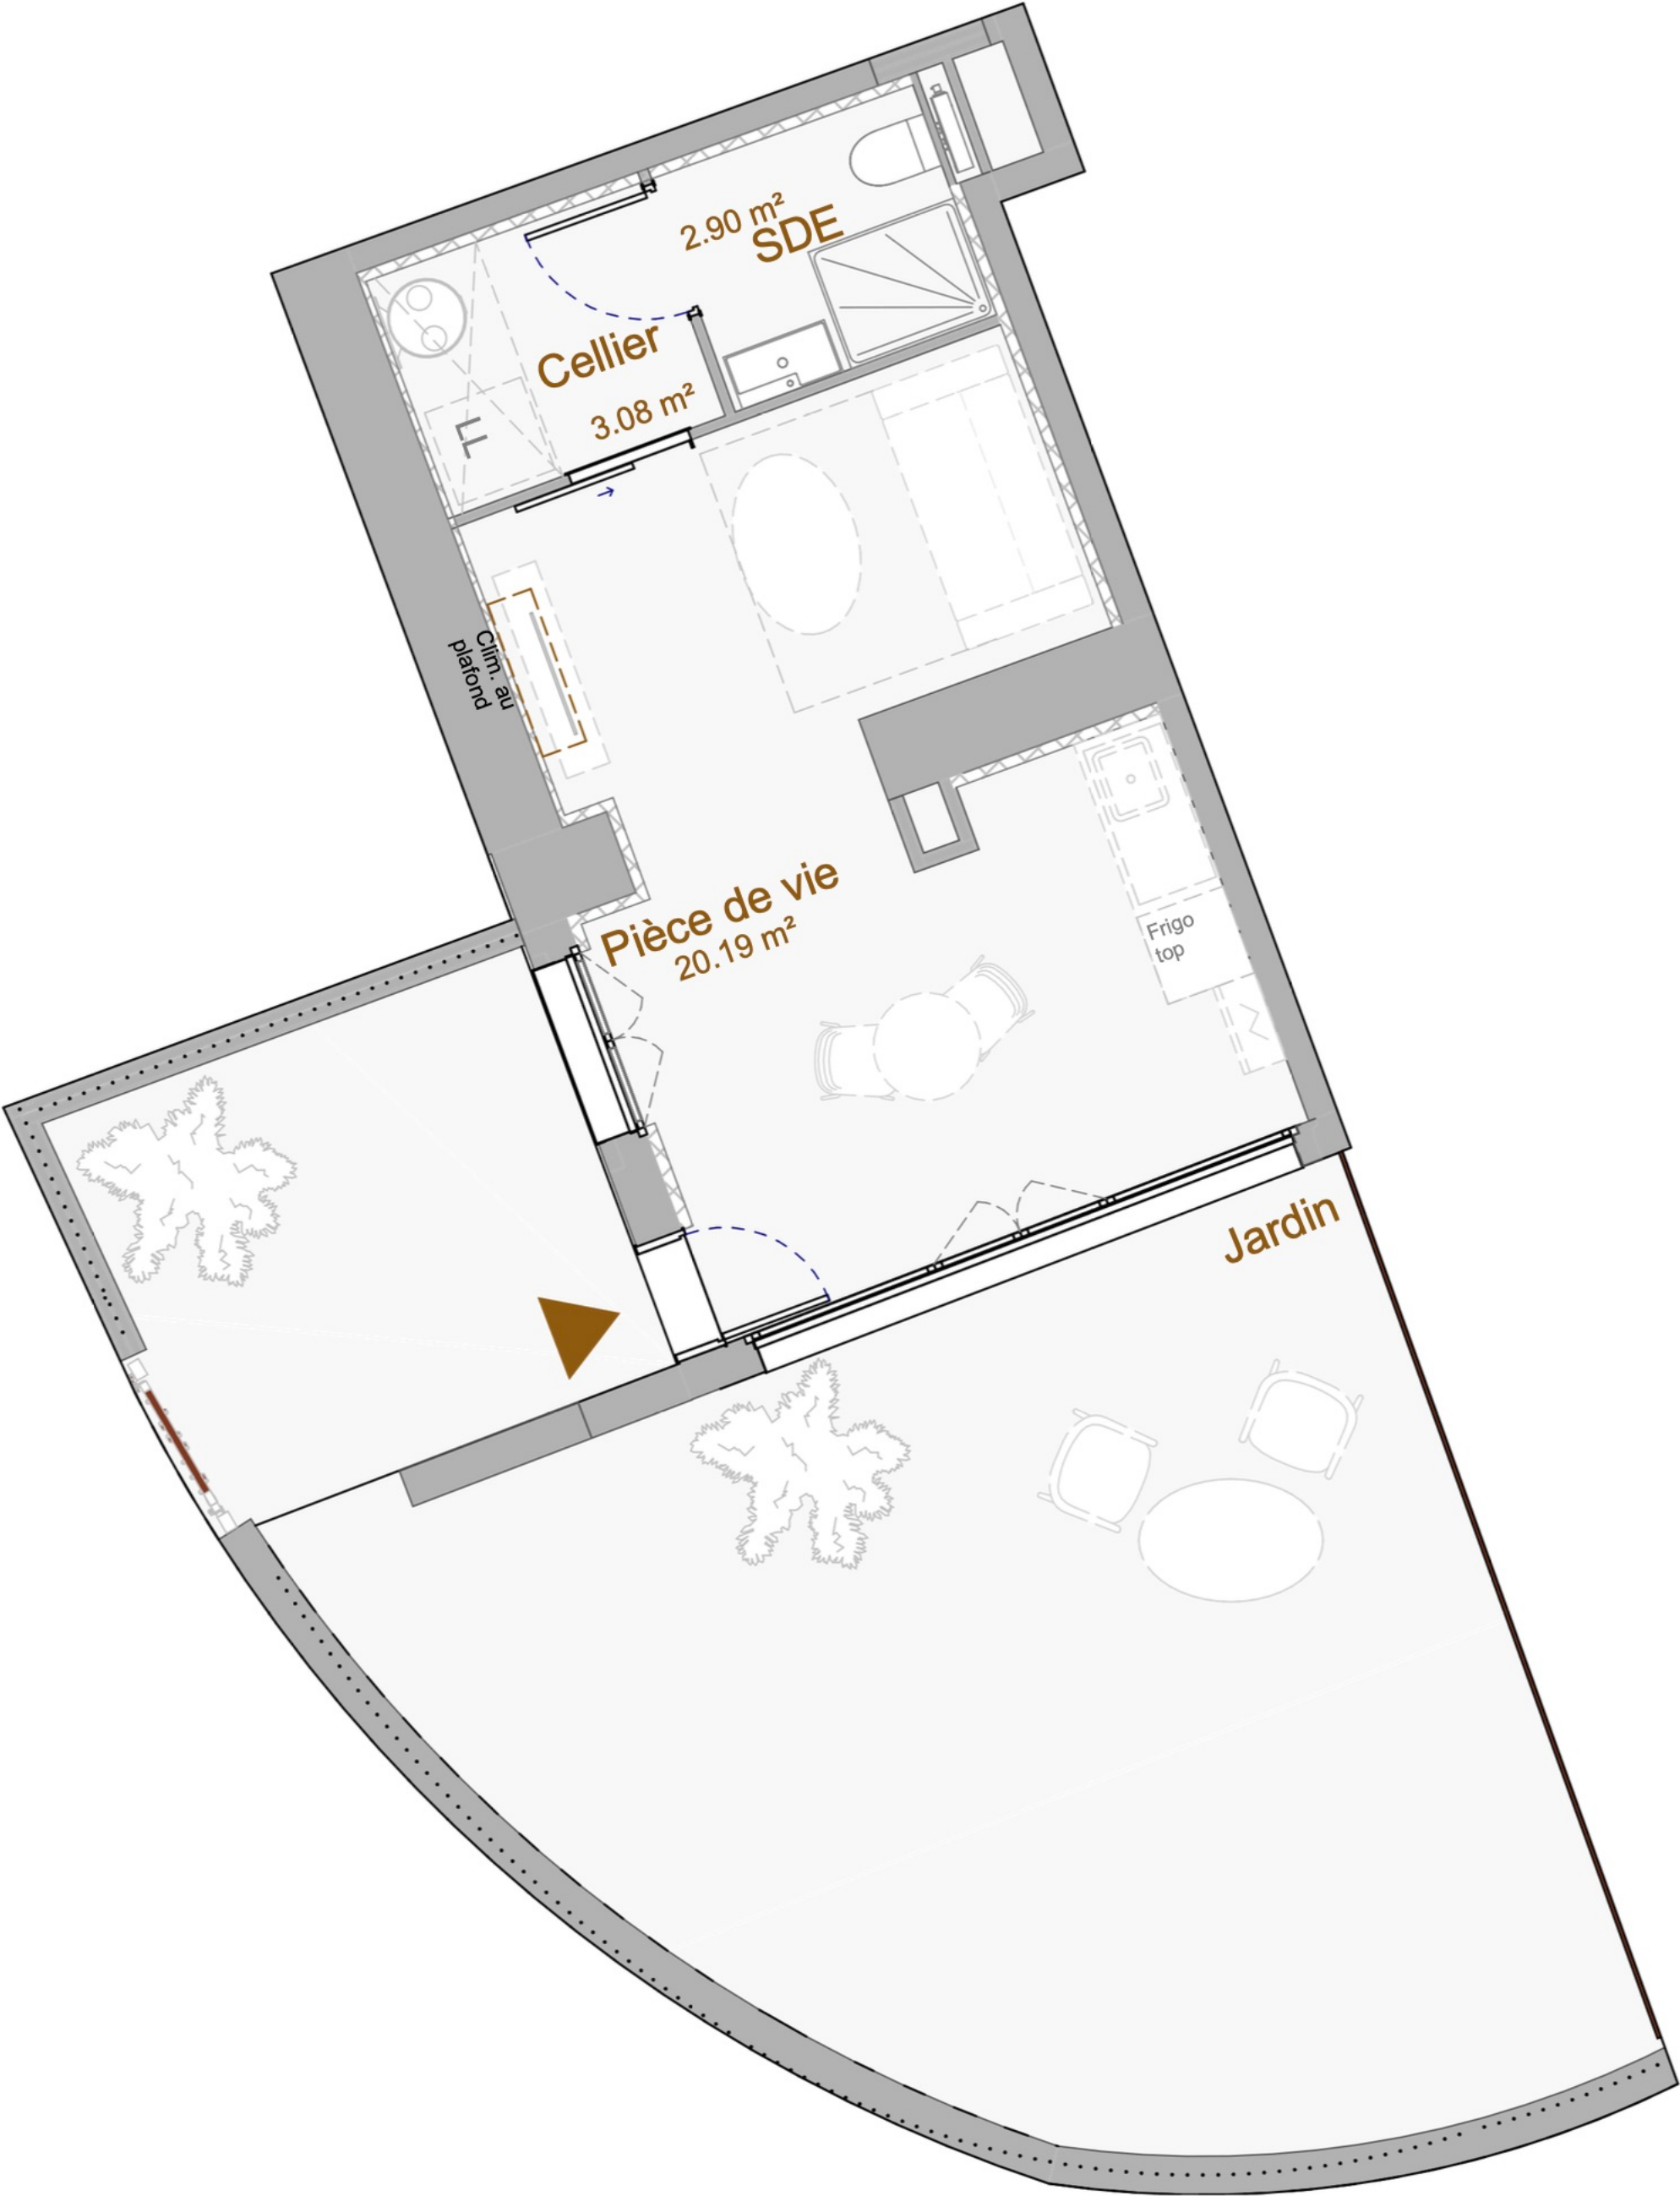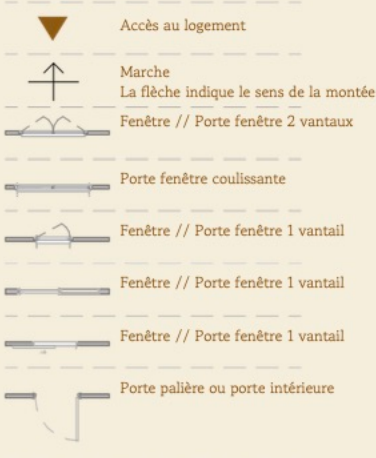

Tout en conservant les caractéristiques du plan, la société se réserve la possibilité d'y apporter des modifications, en raisons de contraintes techniques. Les faux-plafonds, retombées et emplacement des équipements sont figurés à titre indicatif. L'implantation des portes, des cloisons, et des surfaces peuvent par conséquent être modifiées.