



PLAN DE REPERAGE



VILLA BLANCHE - RDC

LOT17 - T1

	Cellier		2.08	m²
	Pièce de vie		19.74	m²
	SDE		2.75	m²
SURFACE TOTALE			24.57	m²
	Jardin 1		26.31	m²
	Jardin 2		27.53	m²
SURFACE TOTALE			53.83	m²

Accès au logement

Marche
La flèche indique le sens de la montée

Fenêtre // Porte fenêtre 2 vantaux

Porte fenêtre coulissante

Fenêtre // Porte fenêtre 1 vantail

Fenêtre // Porte fenêtre 1 vantail

Fenêtre // Porte fenêtre 1 vantail

Porte palière ou porte intérieure


Ballon eau chaude sanitaire

Tableau électrique

Climatisation au sol

Emplacement lave linge (non inclus)

Emplacement réfrigérateur (non inclus)

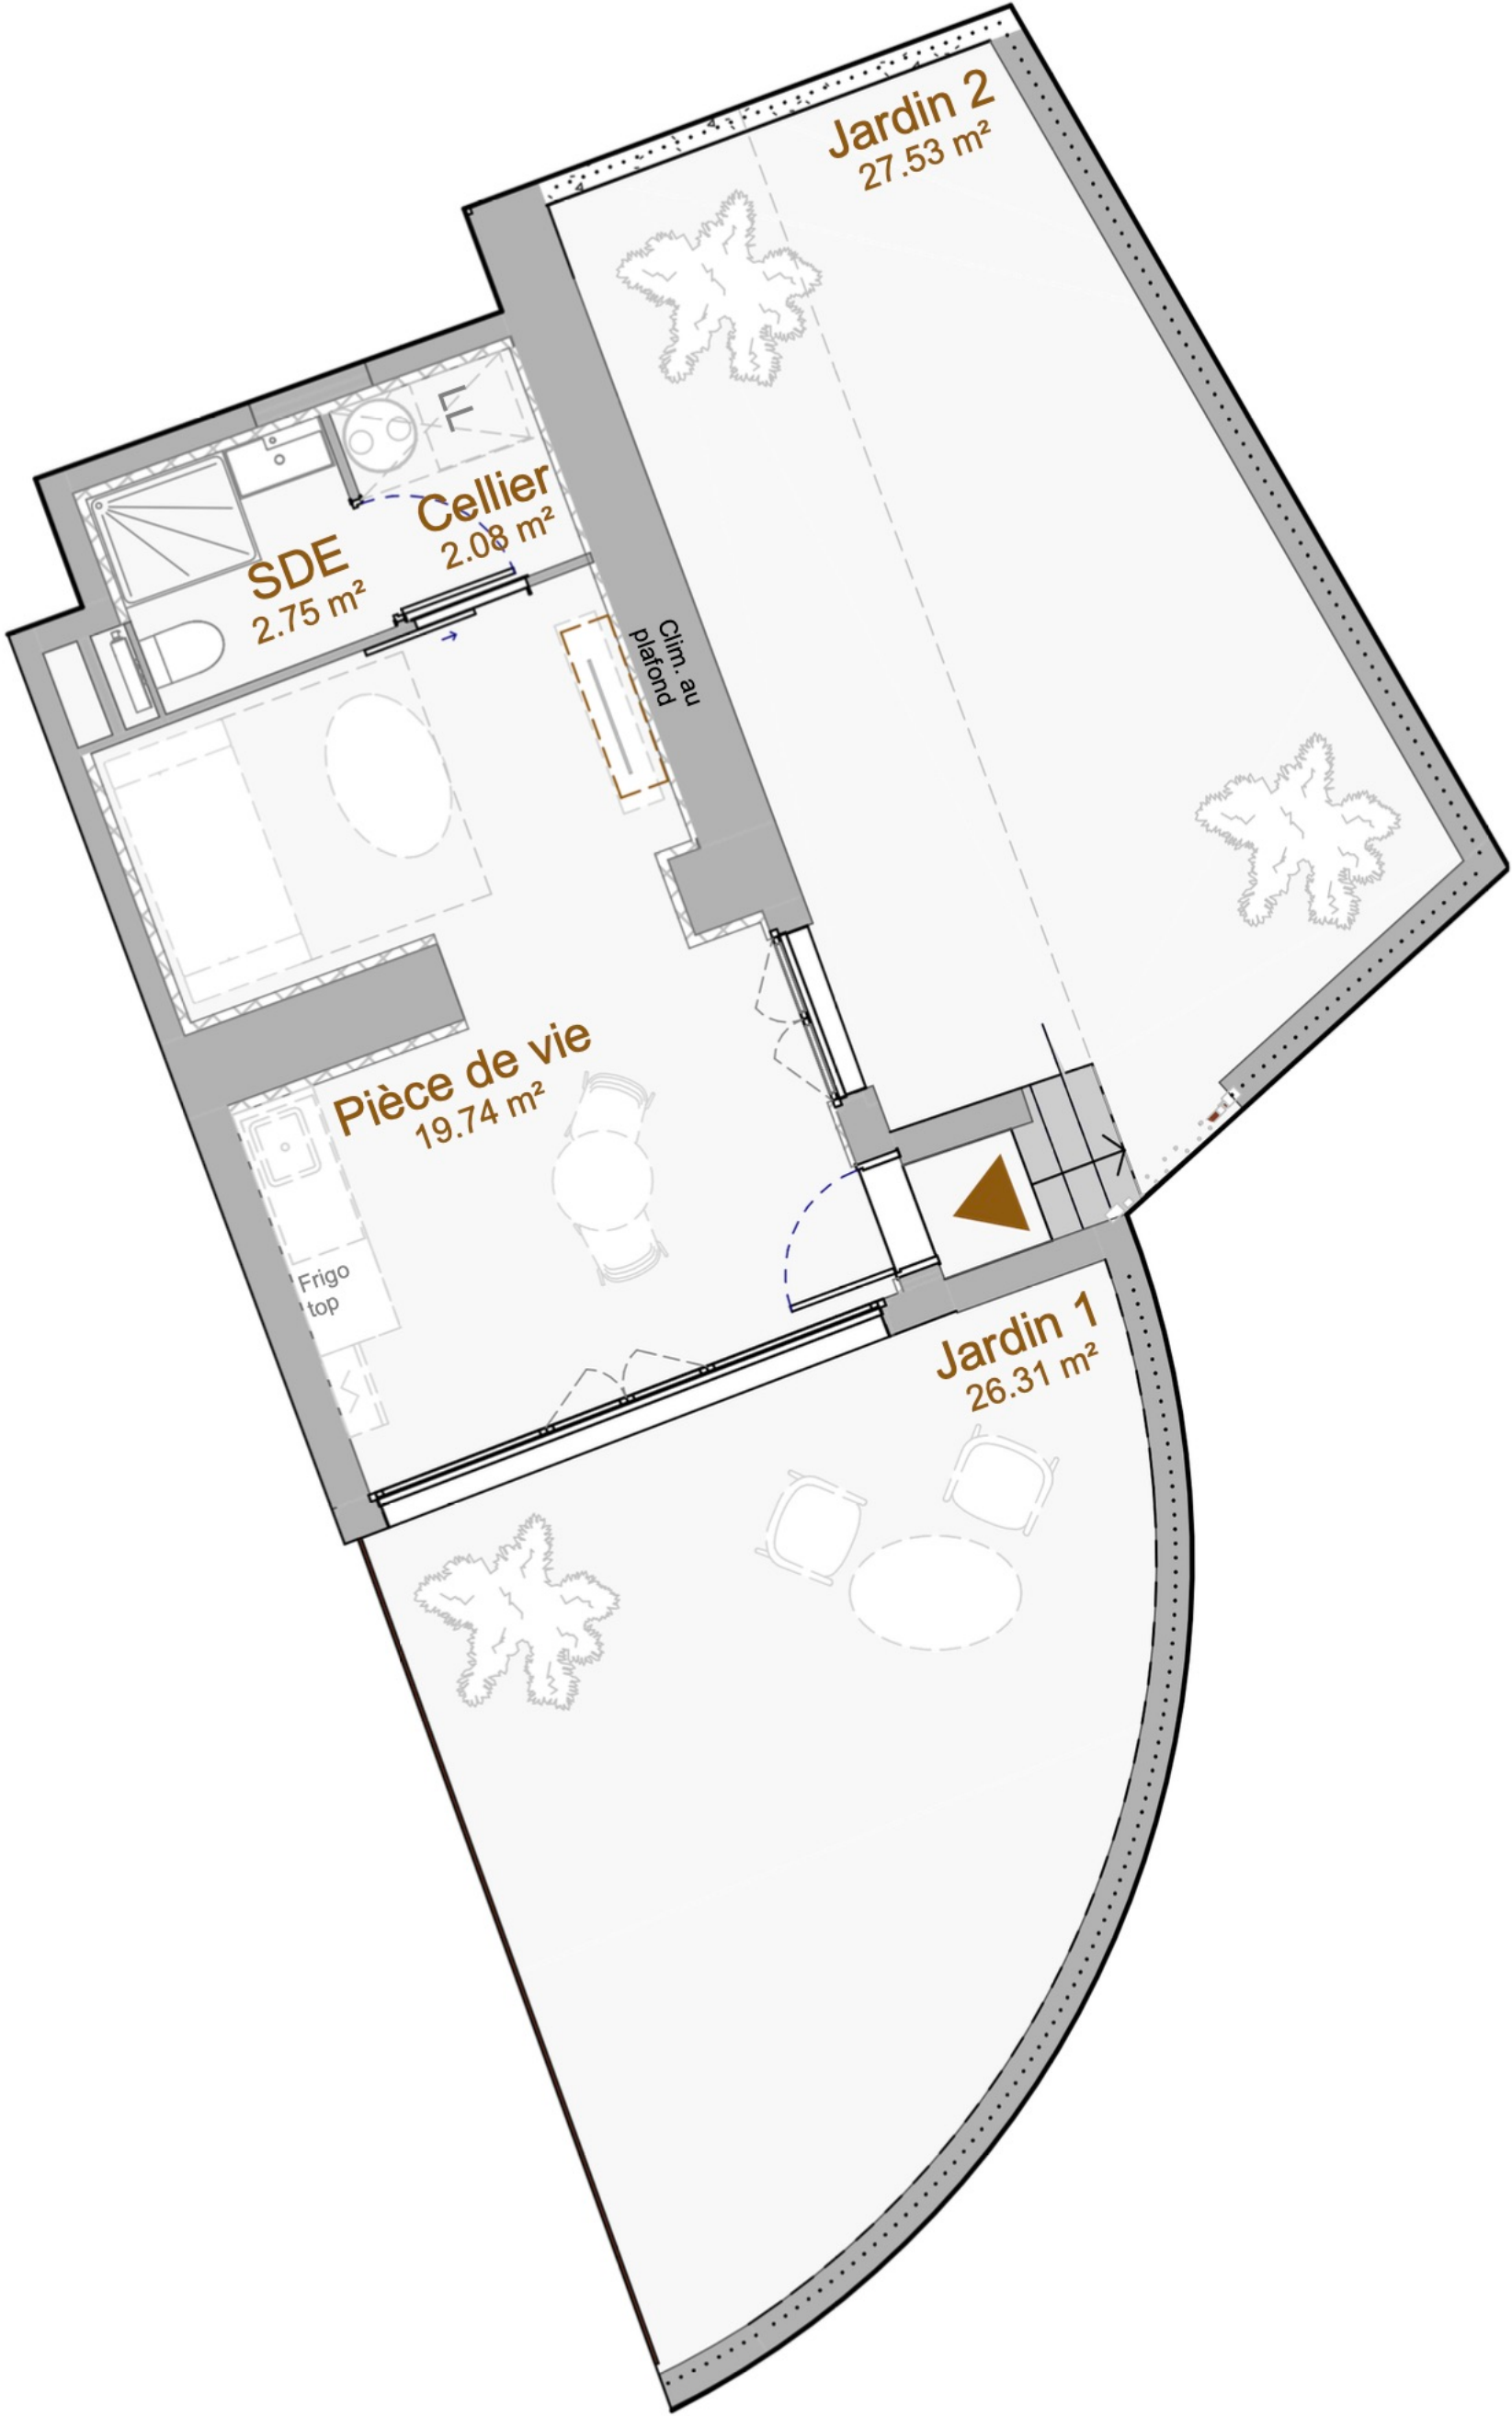

Tout en conservant les caractéristiques du plan, la société se réserve la possibilité d'y apporter des modifications, en raisons de contraintes techniques. Les faux-plafonds, retombées et emplacement des équipements sont figurés à titre indicatif. L'implantation des portes, des cloisons, et des surfaces peuvent par conséquent être modifiées.