


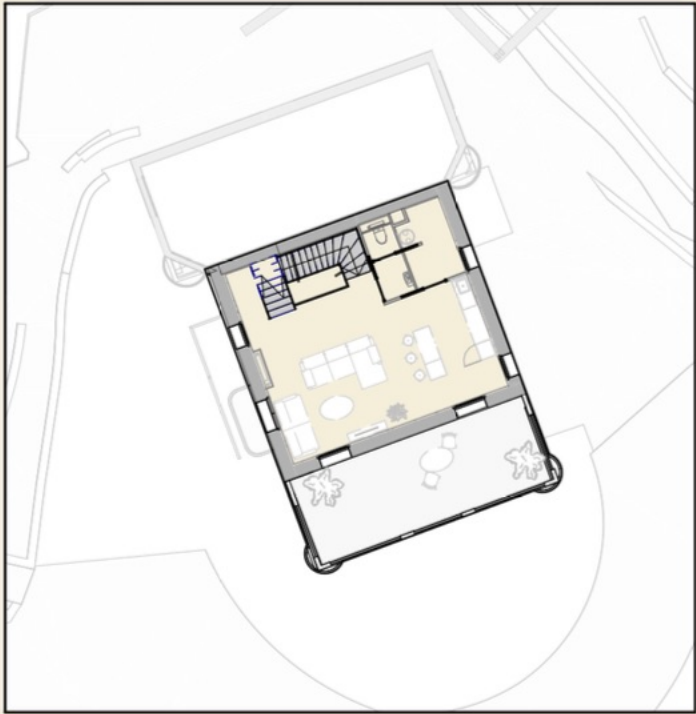



PLAN DE REPERAGE



VILLA BLANCHE - R+2


LOT18 - T4 - Triplex

Cellier	4.67 m²	Entrée - salon	 22.01 m²
Ch. 1	11.20 m²	Hall Pièce à	 10.31 m²
Ch. 2	12.57 m²	vivre SDE WC	 39.72 m²
Ch. Par	22.85 m²	1	 3.82 m²
Dgt	6.86 m²	WC 2	 1.48 m²
DGT 1	2.40 m²		 2.02 m²
DGT 2	1.56 m²	SURFACE TOTALE	141.46 m²
Jardin			8.95 m²
Terrasse			27.23 m²
Terrasse 1			6.61 m²
Terrasse 2			4.53 m²
SURFACE TOTALE			47.32 m²

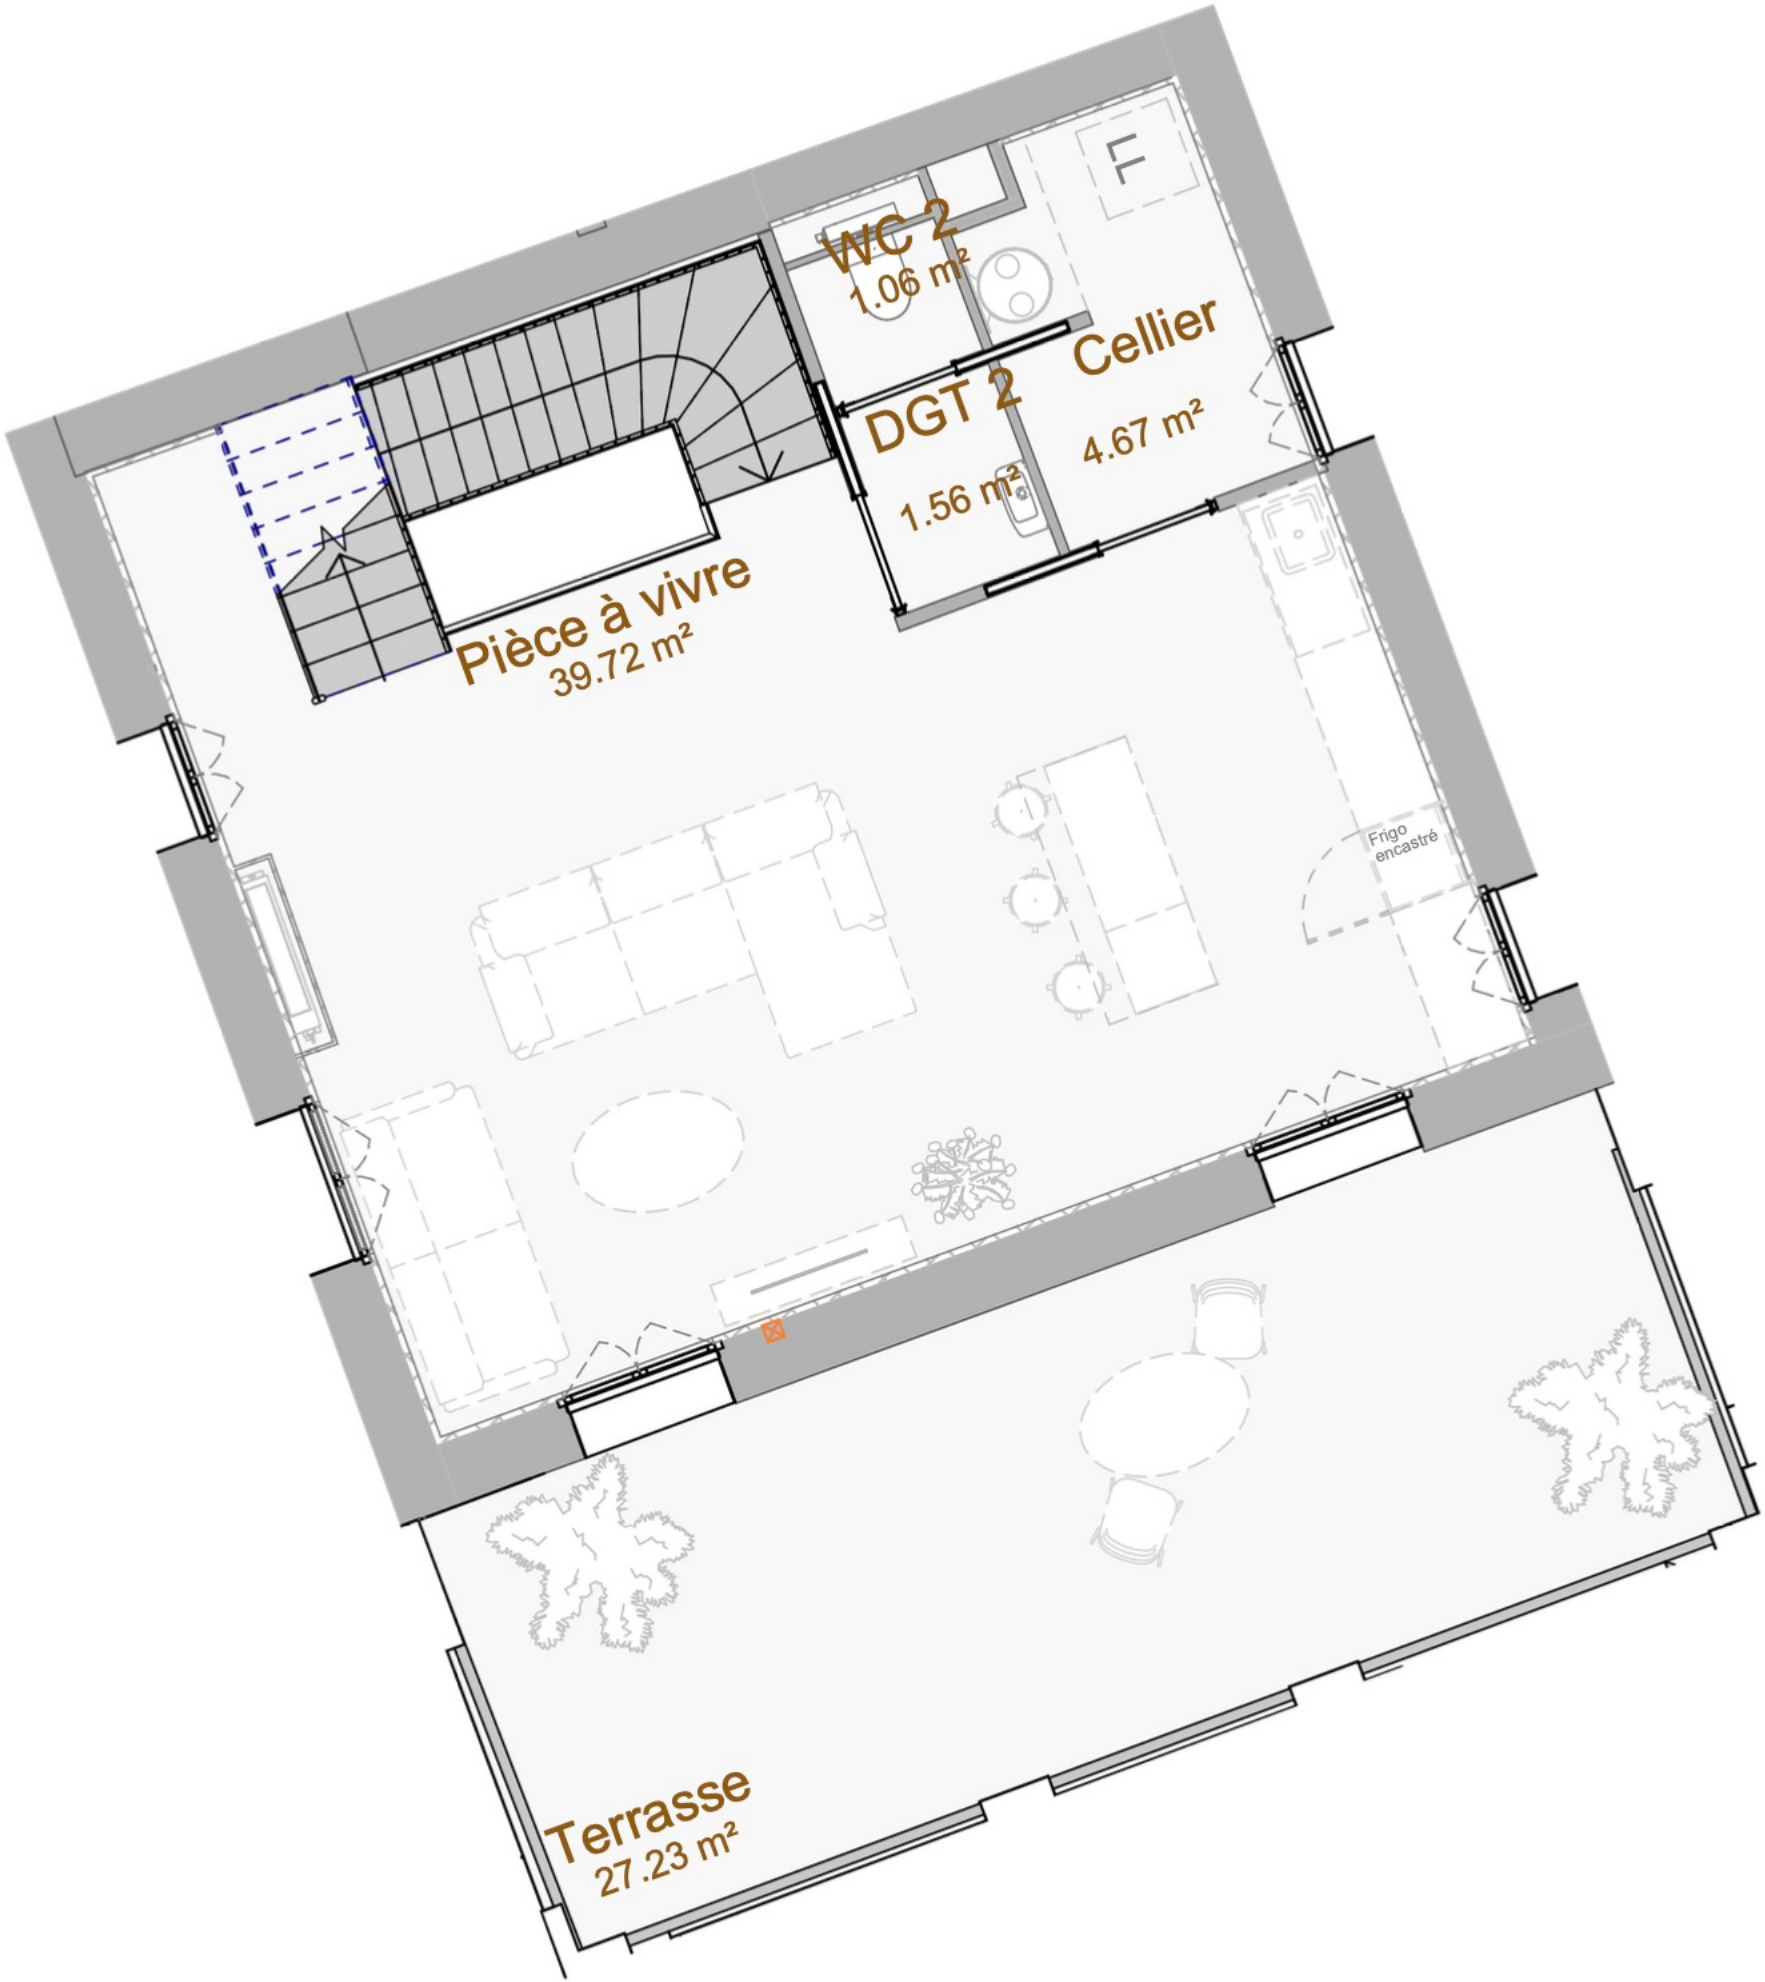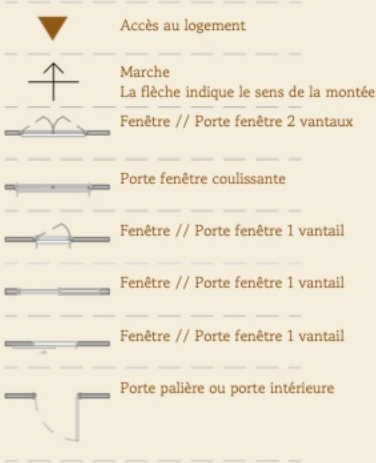



PLAN DE REPERAGE

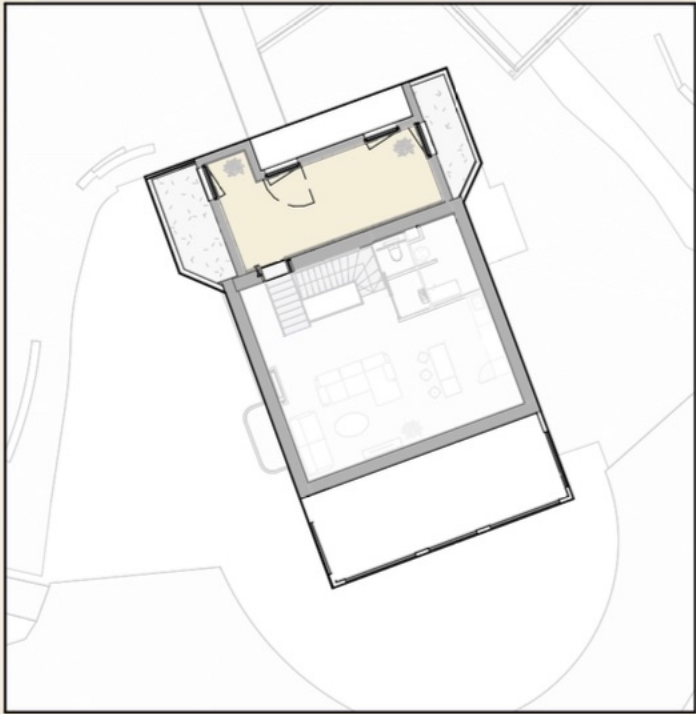

VILLA BLANCHE - R+3

LOT18 - T4- Triplex

Cellier	4.67 m²	Entrée - salon	 22.01 m²
Ch. 1	11.20 m²	Hall Pièce à	 10.31 m²
Ch. 2	12.57 m²	vivre SDE WC	 39.72 m²
Ch. Par	22.85 m²	1	 3.82 m²
Dgt	6.86 m²	WC 2	 1.48 m²
DGT 1	2.40 m²		 2.02 m²
DGT 2	1.56 m²	SURFACE TOTALE	141,46 m²
Jardin			8,95 m²
Terrasse			27,23 m²
Terrasse 1			6,61 m²
Terrasse 2			4,53 m²
SURFACE TOTALE			47,32 m²

Accès au logement

Marche
La flèche indique le sens de la montée

Fenêtre // Porte fenêtre 2 vantaux

Porte fenêtre coulissante

Fenêtre // Porte fenêtre 1 vantail

Fenêtre // Porte fenêtre 1 vantail

Fenêtre // Porte fenêtre 1 vantail

Porte palière ou porte intérieure

Ballon eau chaude sanitaire

Tableau électrique


Climatisation au sol

Emplacement lave linge (non inclus)

Emplacement réfrigérateur (non inclus)



Documents de commercialisation : 03/07/2026

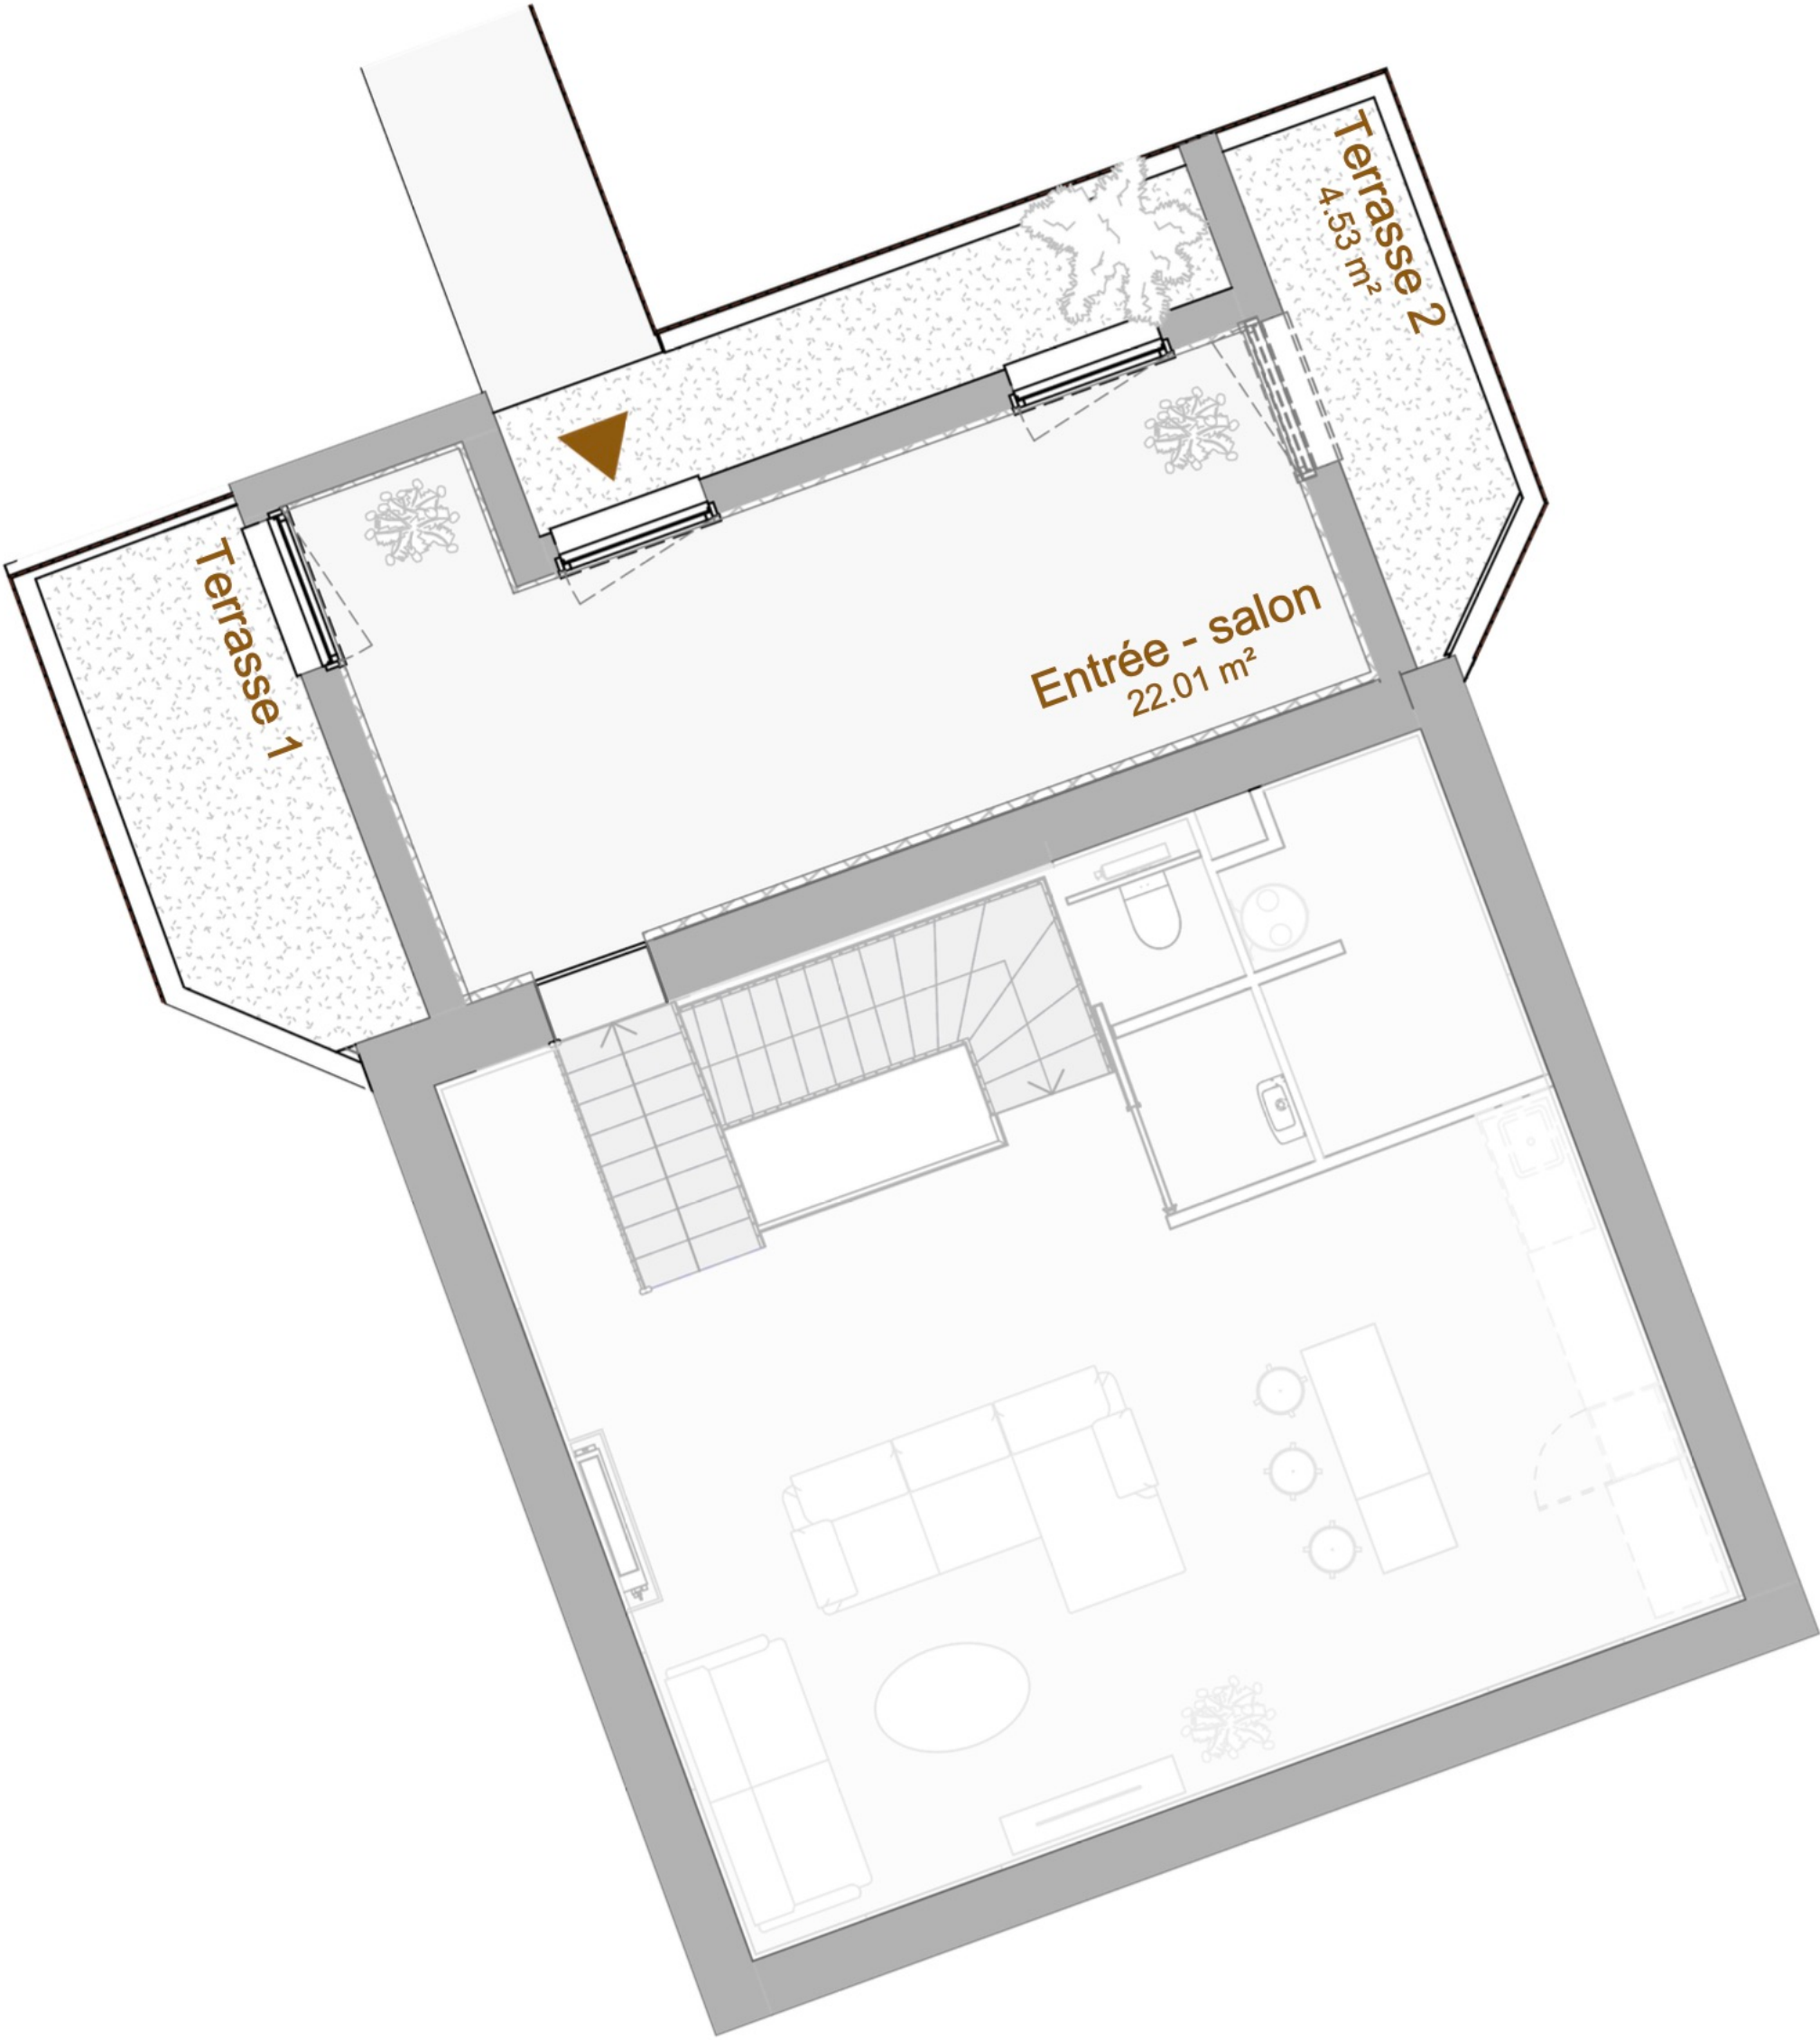

Tout en conservant les caractéristiques du plan, la société se réserve la possibilité d'y apporter des modifications, en raisons de contraintes techniques. Les faux-plafonds, retombées et emplacement des équipements sont figurés à titre indicatif. L'implantation des portes, des cloisons, et des surfaces peuvent par conséquent être modifiées.