


Le Carré Bourbarraud

15 rue Bourbarraud
BERGERAC

Lot 101


Type T1
Indice 1
07/07/2026

Niveau R+1

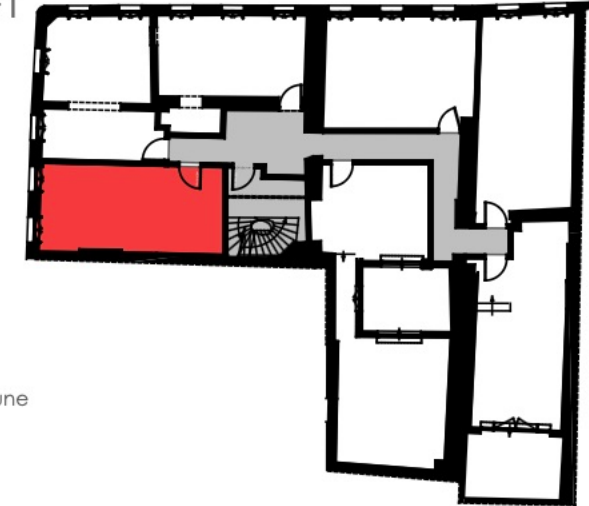

Logement
Partie commune

Façade

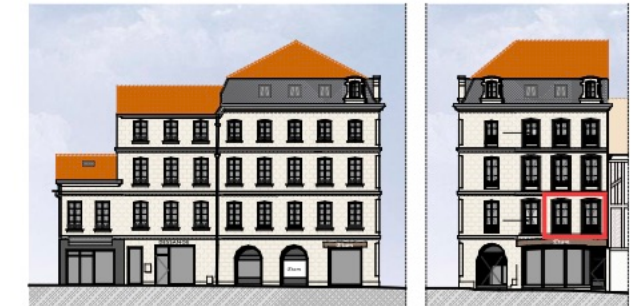

Pièce


Surface - m²

Séjour / Cuisine + Placard 24,50 m²

Salle d'eau + WC 4,40 m²

Surface habitable 28,90 m²

Dispositions architecturales et surfaces données à titre indicatif. Des variations peuvent intervenir en fonction des nécessités techniques.

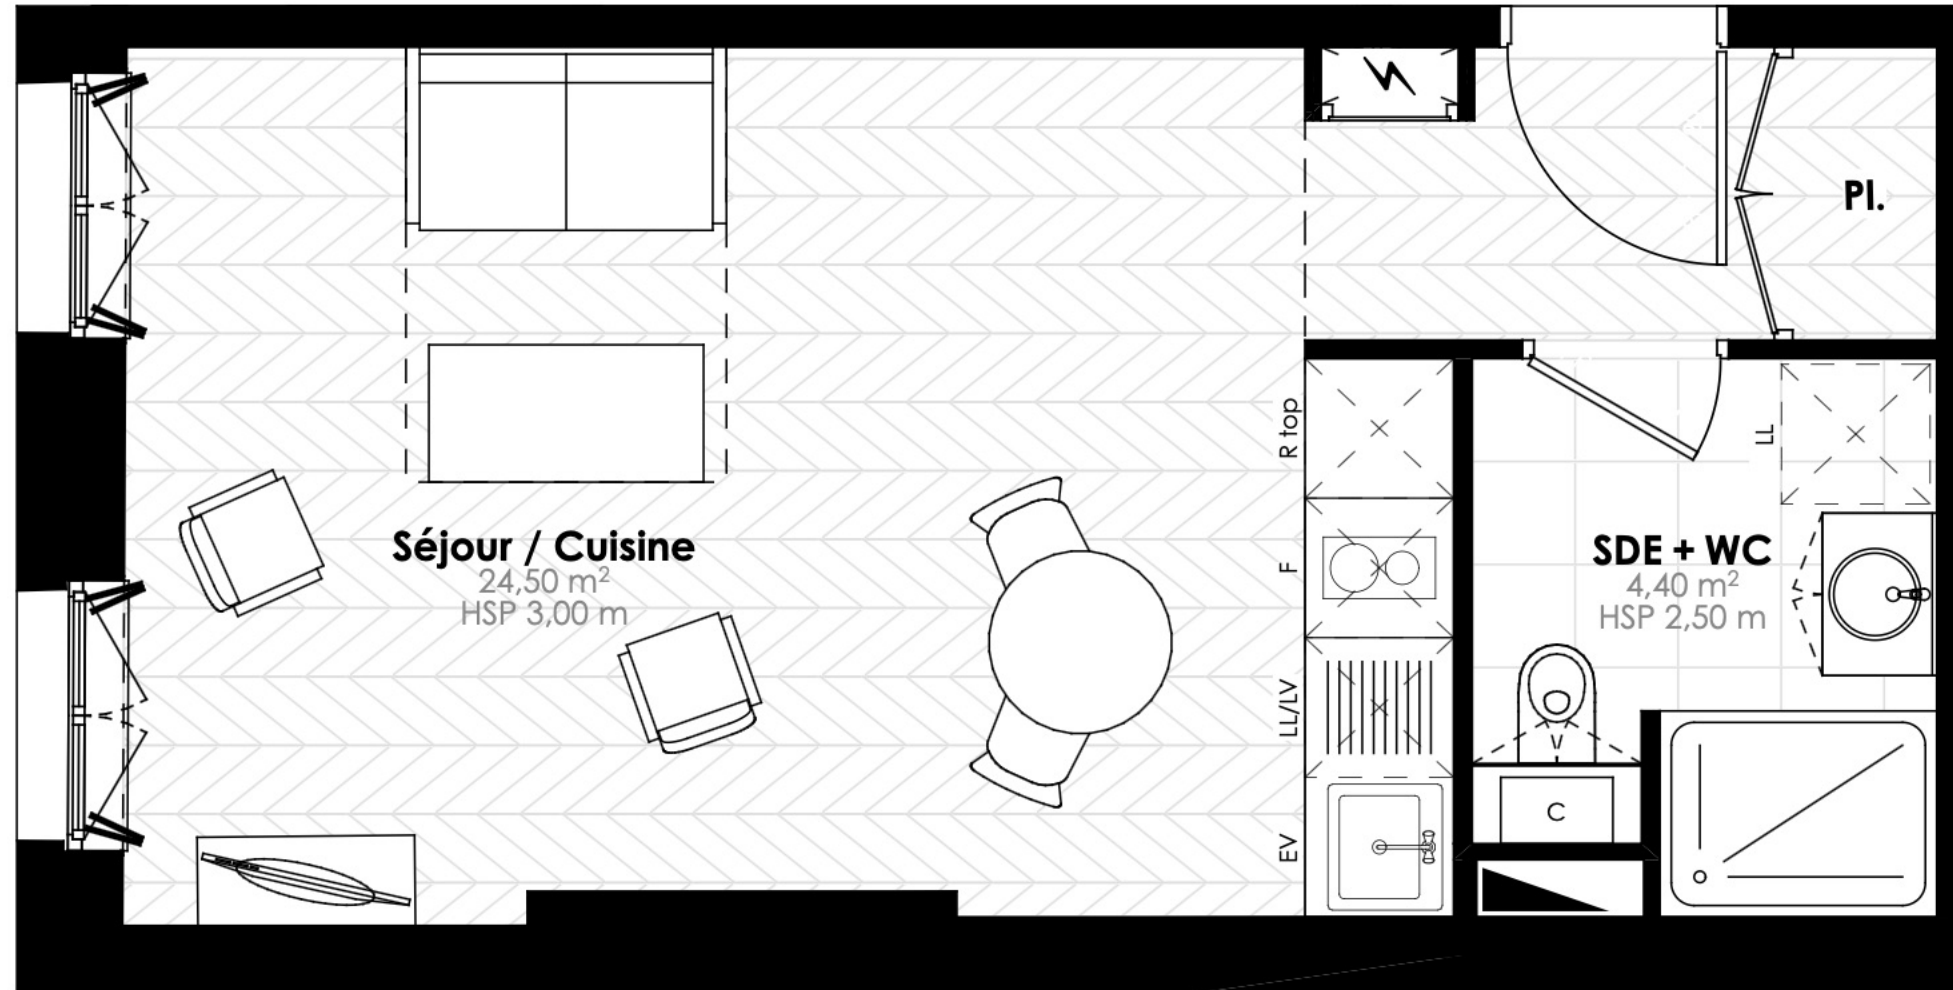

Séjour / Cuisine
24,50 m²
HSP 3,00 m

SDE + WC
4,40 m²
HSP 2,50 m

Pl.

Légende

EV : Évier

LV : emplacement lave-vaisselle

LL : emplacement lave-linge

F : emplacement four

Rtop : emplacement réfrigérateur bas

⚡ : Espace technique électrique

HSP/HSFP : hauteur sous plafond

HSPo : hauteur sous poutre

F : fenêtre PF : porte-fenêtre

Suggestion d'aménagement

