


Le Carré Bourbarraud

15 rue Bourbarraud
BERGERAC

Type T1
Indice 1
07/07/2026

Lot 102

Niveau R+1

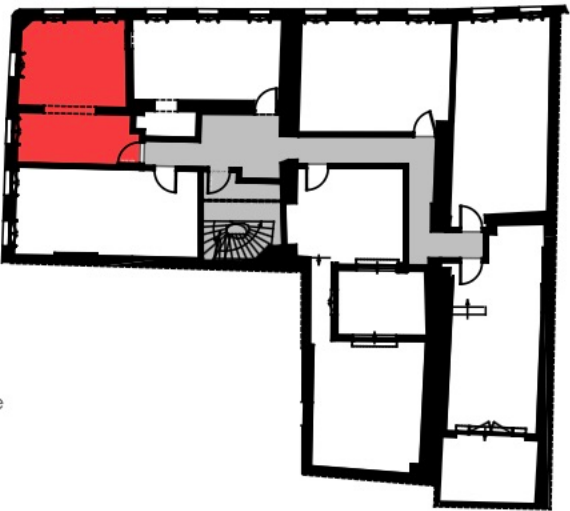

Logement
Partie commune

Façade




Pièce Surface - m²

Entrée + Placard	7,01 m ²
Séjour / Cuisine	17,34 m ²
Salle d'eau + WC	3,75 m ²

Surface habitable 28,10 m²

Dispositions architecturales et surfaces données à titre indicatif. Des variations peuvent intervenir en fonction des nécessités techniques.

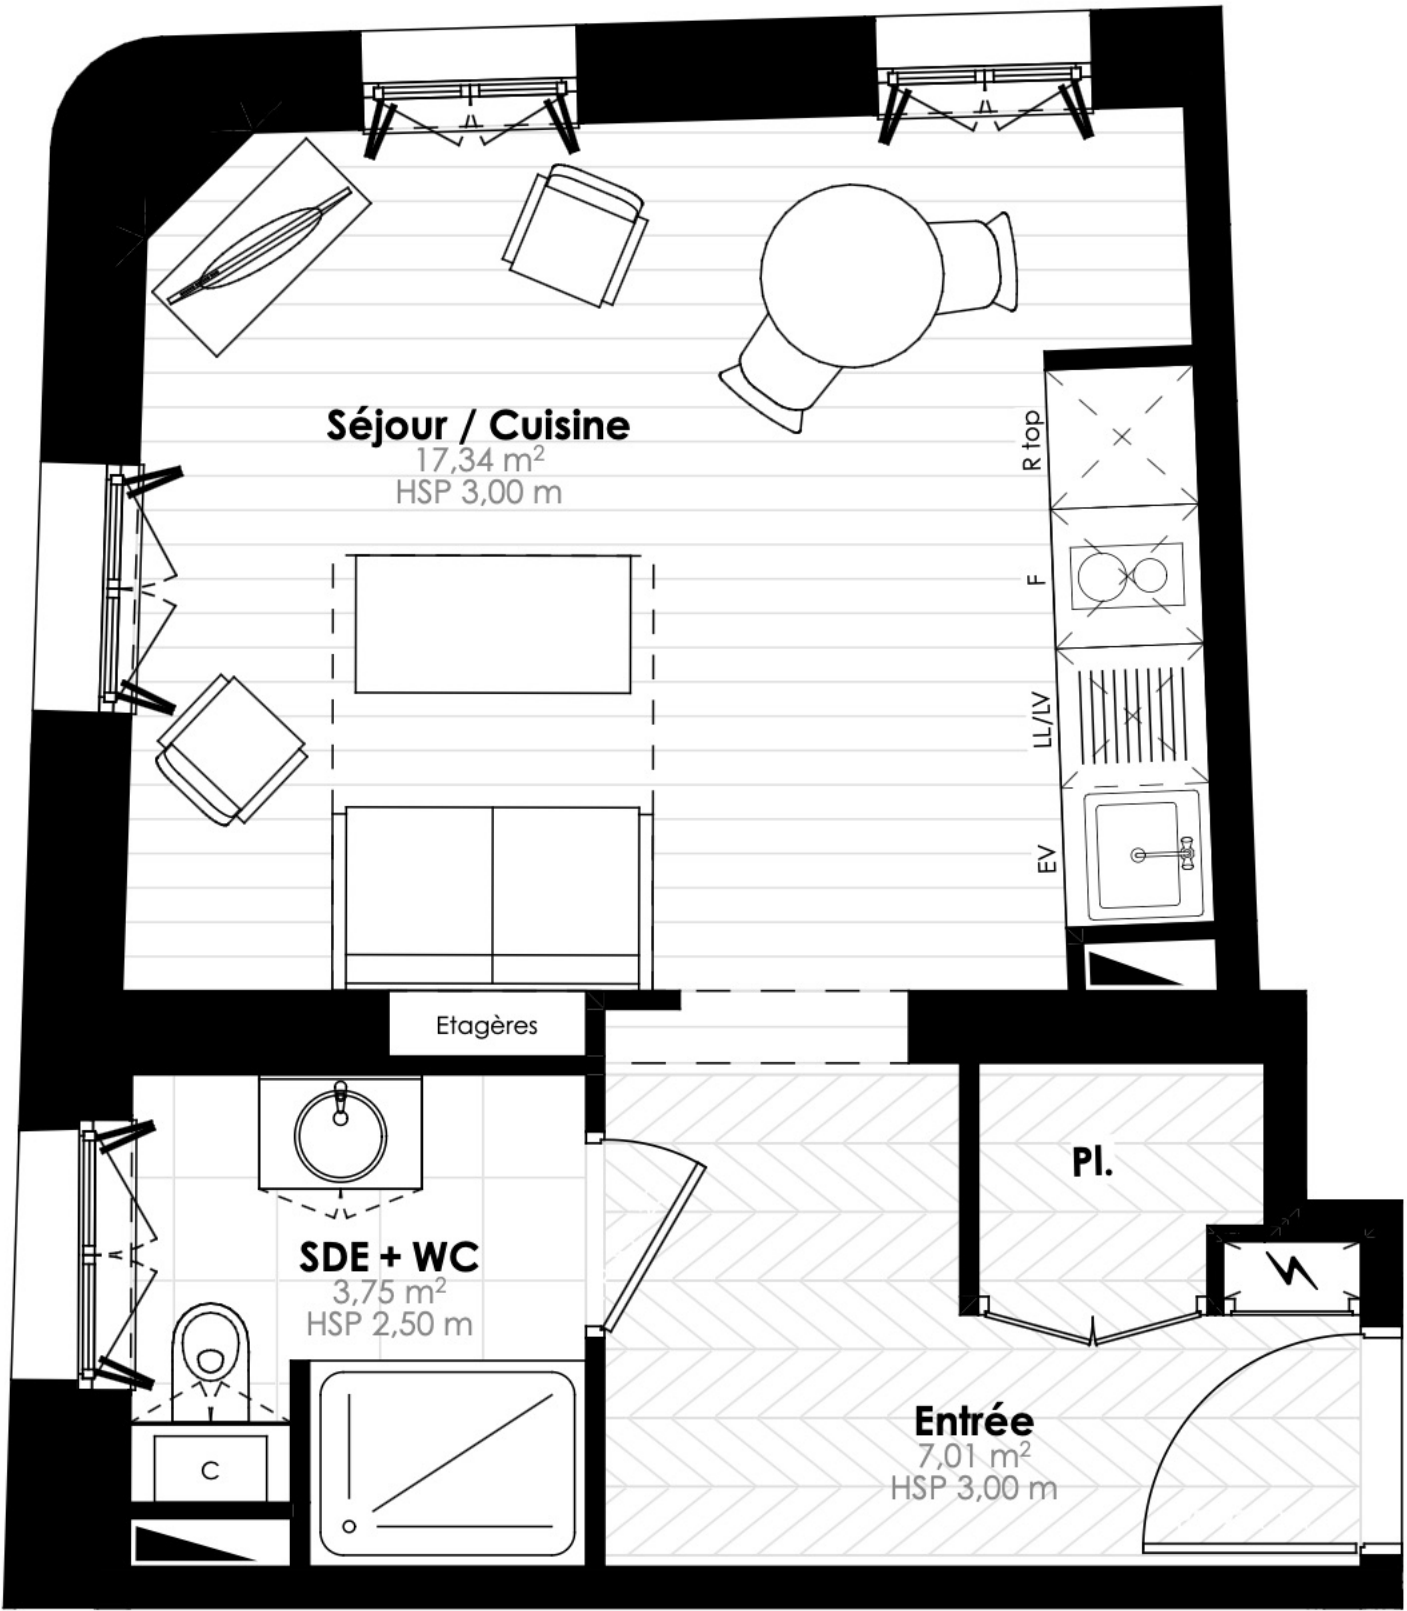

Légende

- EV : Évier
- LV : emplacement lave-vaisselle
- LL : emplacement lave-linge
- F : emplacement four
- R_{top} : emplacement réfrigérateur bas
- ⚡ : Espace technique électrique
- HSP/HSFP : hauteur sous plafond
- HSPo : hauteur sous poutre
- F : fenêtre PF : porte-fenêtre
- Suggestion d'aménagement