


Le Carré Bourbarraud

15 rue Bourbarraud
BERGERAC

Type T1
Indice 1
07/07/2026

Lot 103

Niveau R+1

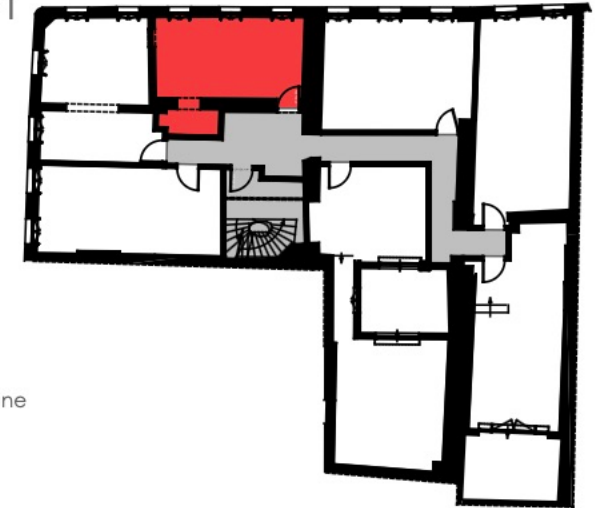

■ Logement
■ Partie commune

Façade



Pièce


Surface - m²

Séjour / Cuisine 20,45 m²

Salle d'eau + WC 4,60 m²


Surface habitable 25,05 m²

Dispositions architecturales et surfaces données à titre indicatif. Des variations peuvent intervenir en fonction des nécessités techniques.

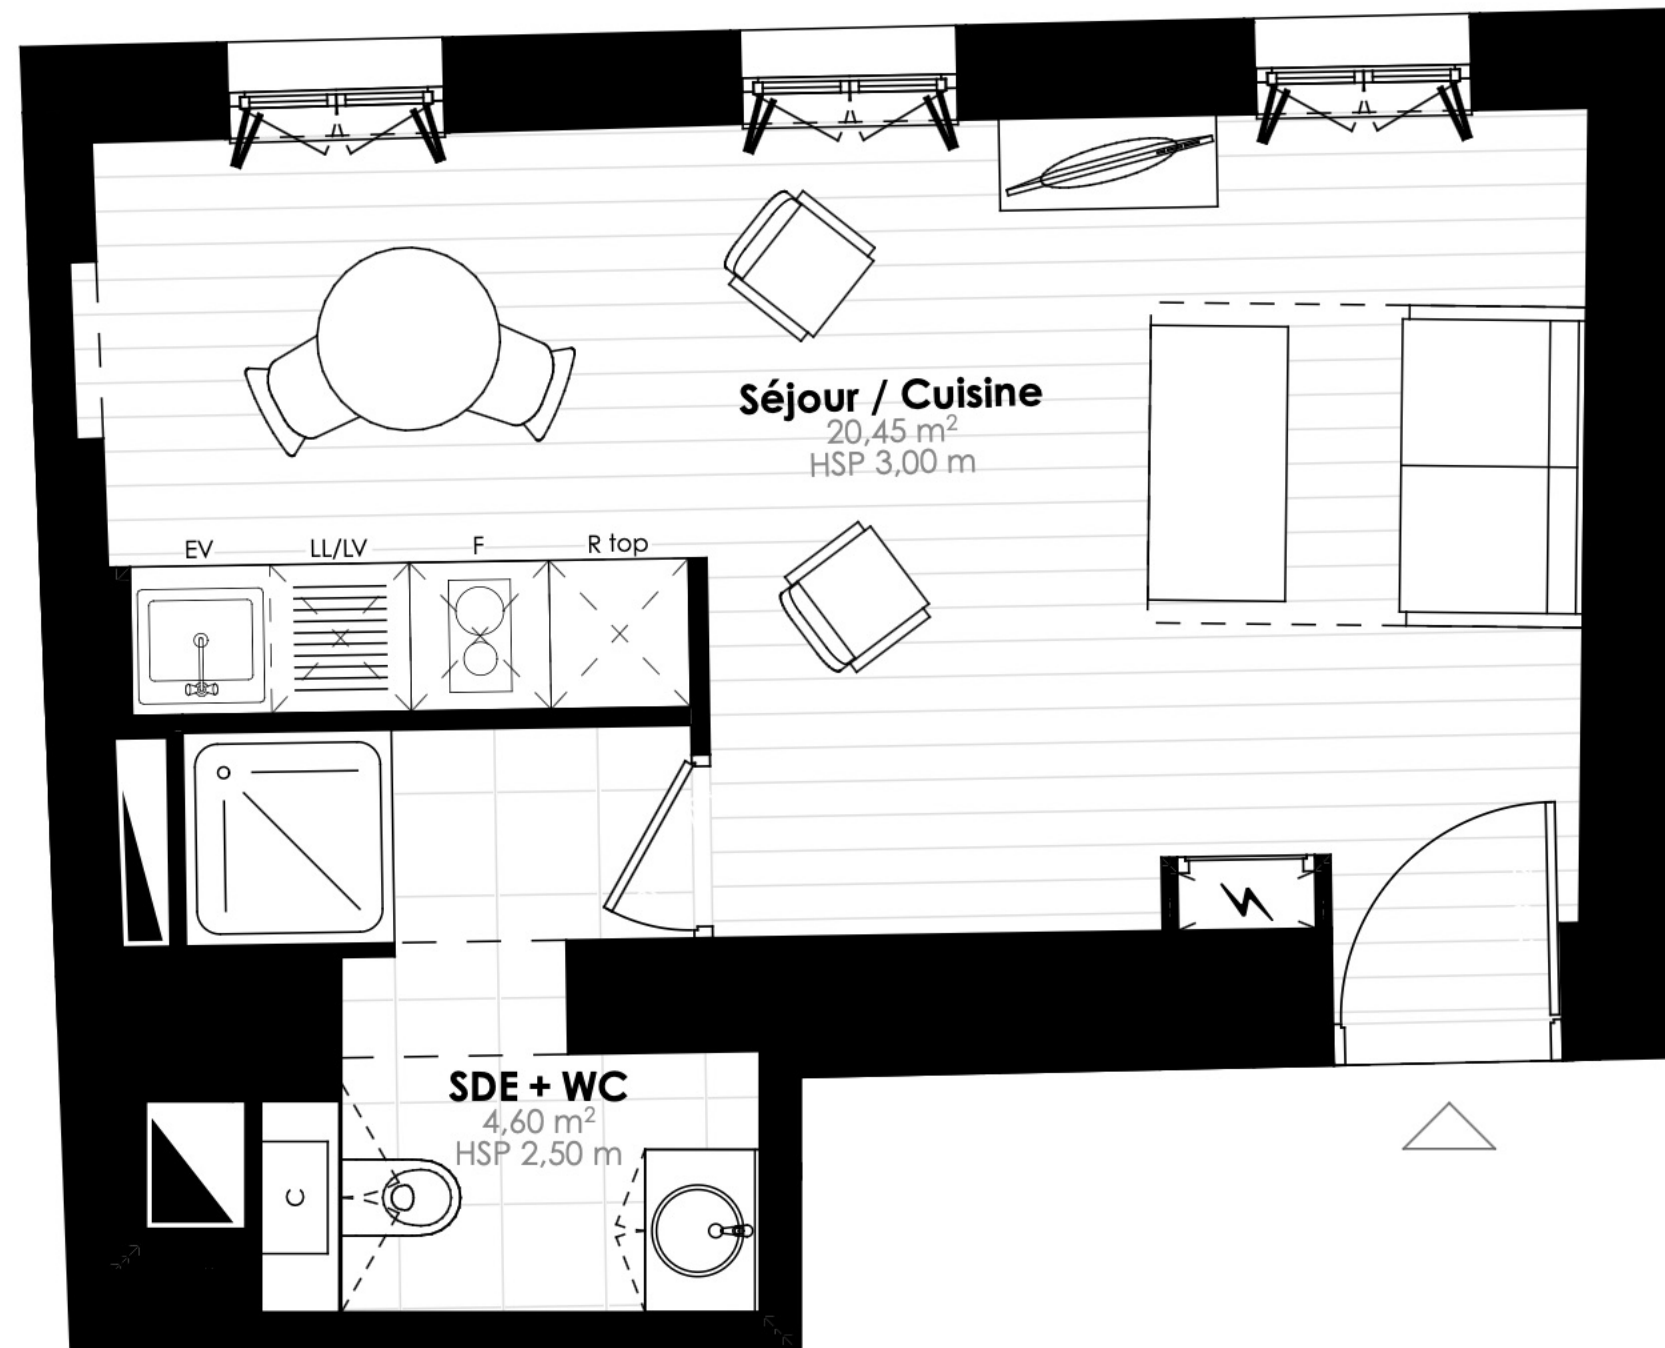

Séjour / Cuisine
20,45 m²
HSP 3,00 m

SDE + WC
4,60 m²
HSP 2,50 m

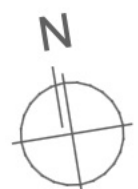

Légende

EV : Évier

LV : emplacement lave-vaisselle

LL : emplacement lave-linge

F : emplacement four

Rtop : emplacement réfrigérateur bas

⚡ : Espace technique électrique

HSP/HSFP : hauteur sous plafond

HSPo : hauteur sous poutre

F : fenêtre PF : porte-fenêtre

Suggestion d'aménagement