


Le Carré Bourbarraud

15 rue Bourbarraud
BERGERAC

Lot 105

Type T1
Indice 1
07/07/2026

Niveau R+1

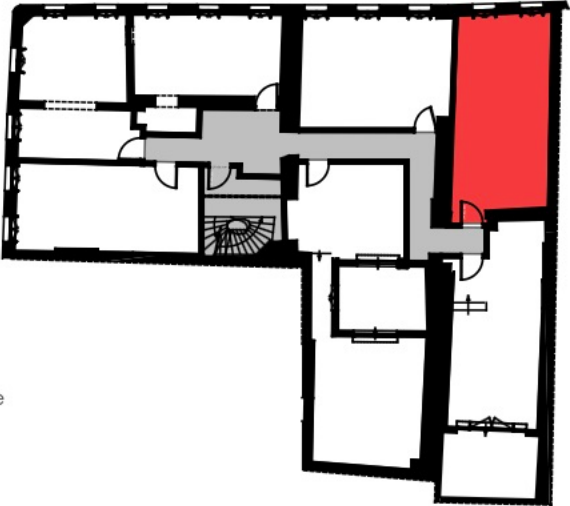

Logement
Partie commune

Façade



Pièce Surface - m²


Entrée 4,60 m²

Séjour / Cuisine + Placard 25,35 m²

Salle d'eau + WC 4,85 m²

Surface habitable 34,80 m²

Dispositions architecturales et surfaces données à titre indicatif. Des variations peuvent intervenir en fonction des nécessités techniques.

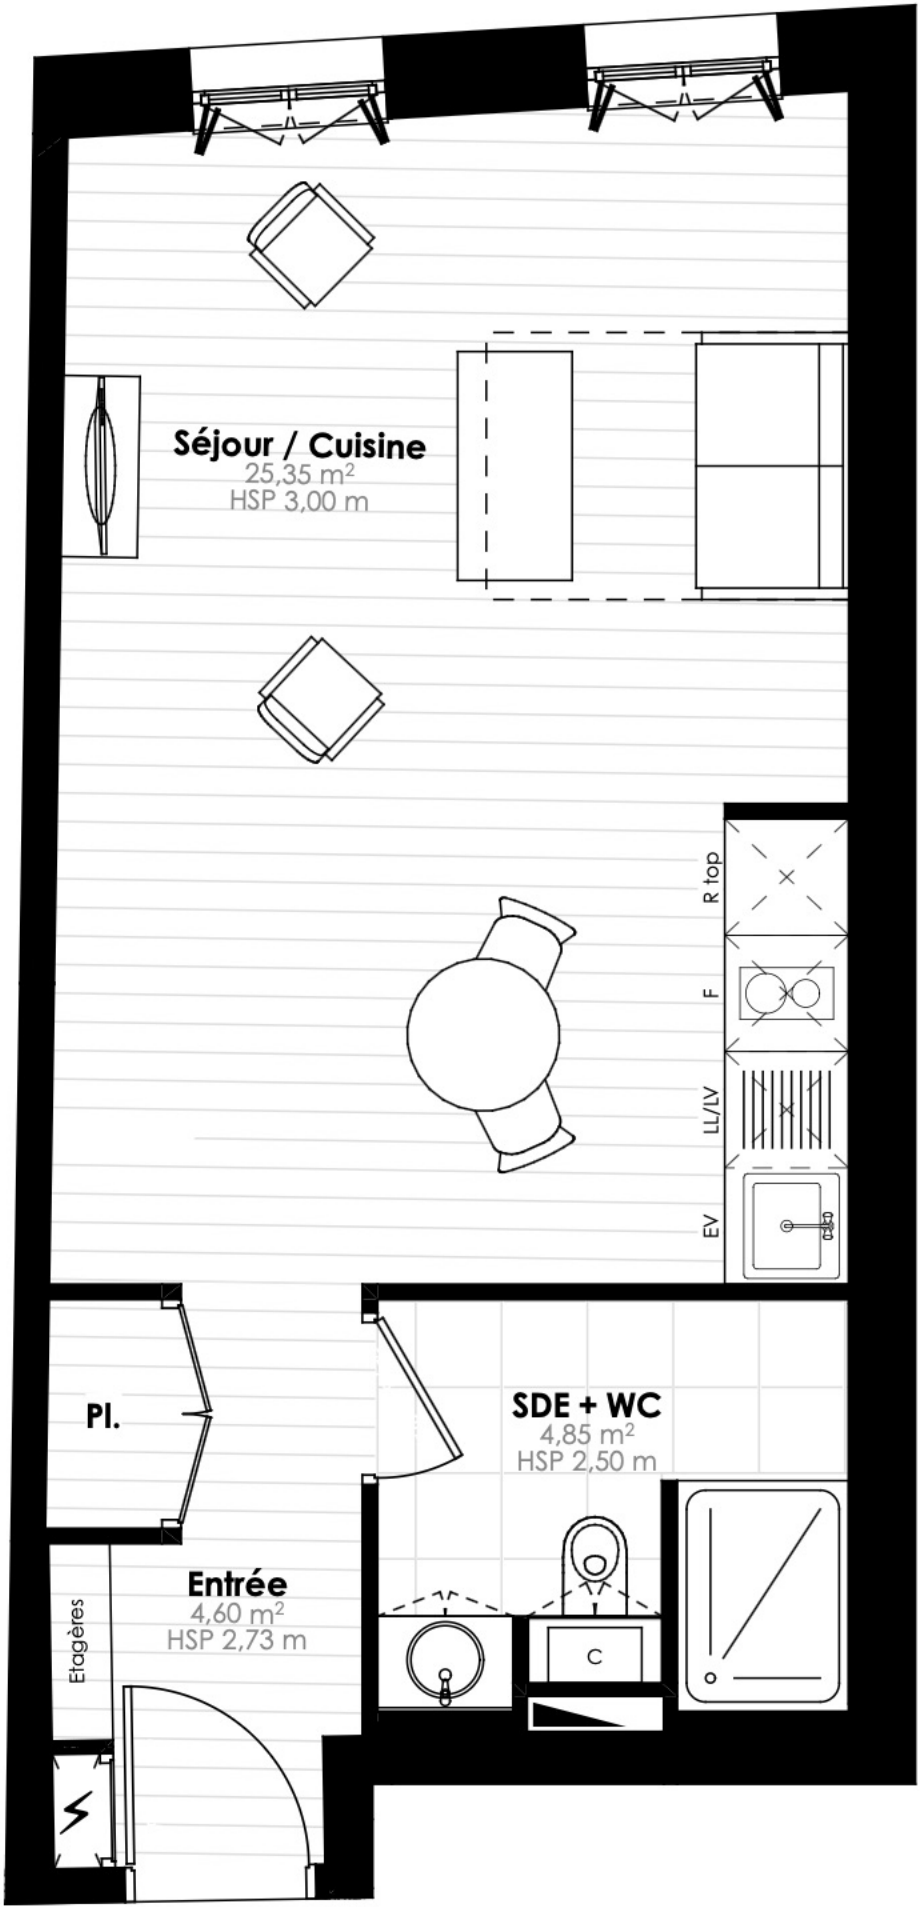

Séjour / Cuisine
25,35 m²
HSP 3,00 m

R top
F
LL/LV
EV

Pl.

SDE + WC
4,85 m²
HSP 2,50 m

Entrée
4,60 m²
HSP 2,73 m

Etagères

Légende
EV : Évier

LV : emplacement lave-vaisselle
LL : emplacement lave-linge
F : emplacement four
Rtop : emplacement réfrigérateur bas
Espace technique électrique
HSP/HSFP : hauteur sous plafond
HSPo : hauteur sous poutre
F : fenêtre PF : porte-fenêtre
Suggestion d'aménagement



0 1m 2m