


Le Carré Bourbarraud

15 rue Bourbarraud
BERGERAC

Lot 106

Type T1
Indice 1
07/07/2026

Niveau R+1

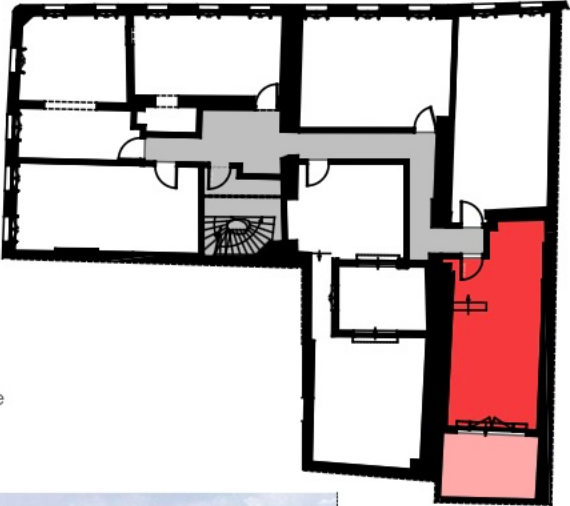


Logement
Partie commune

Façade



Pièce	Surface - m ²
Entrée	2,45 m ²
Séjour / Cuisine	23,35 m ²
Salle d'eau + WC	5,10 m ²
Surface habitable	30,90 m ²
Terrasse	12,43 m ²

Dispositions architecturales et surfaces données à titre indicatif. Des variations peuvent intervenir en fonction des nécessités techniques.

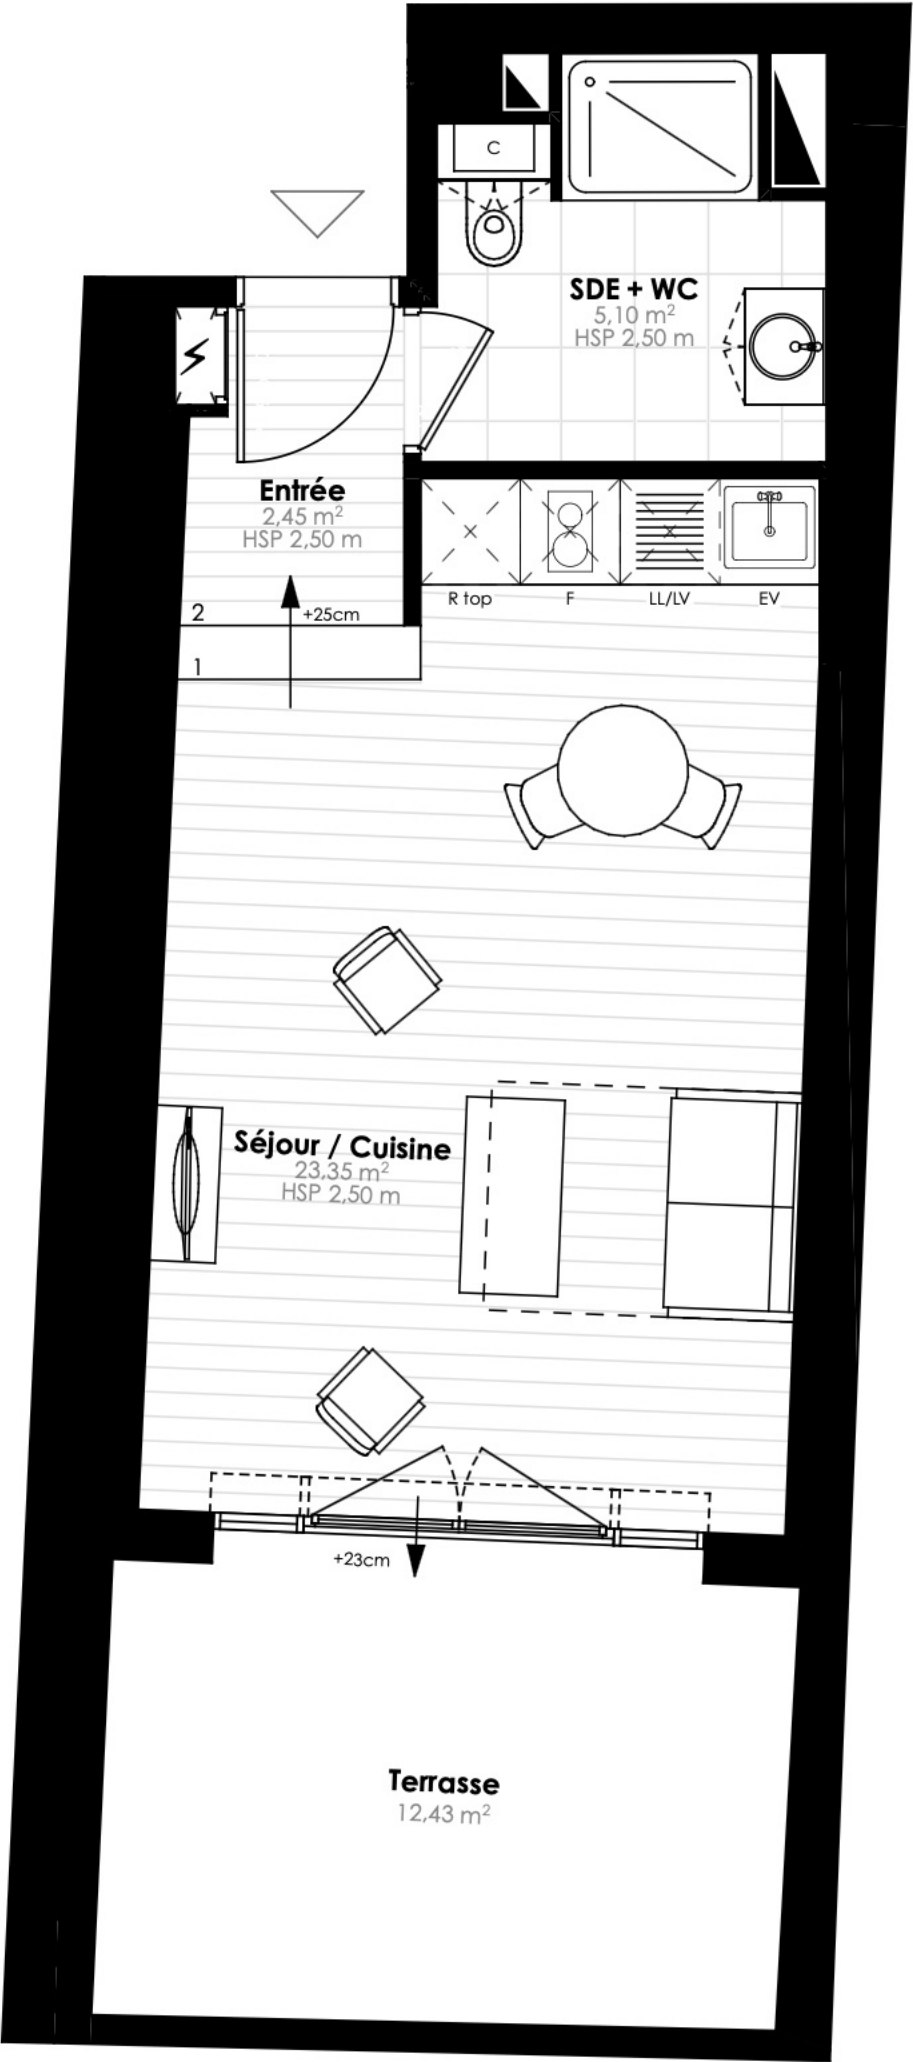

Légende
EV : Évier
LV : emplacement lave-vaisselle
LL : emplacement lave-linge
F : emplacement four
Rtop : emplacement réfrigérateur bas
⚡ : Espace technique électrique
HSP/HSFP : hauteur sous plafond
HSPo : hauteur sous poutre
F : fenêtre PF : porte-fenêtre
Suggestion d'aménagement



0 1m 2m