

Le Carré Bourbarraud

15 rue Bourbarraud
BERGERAC

Type T1 bis
Indice 1
07/07/2026

Lot 203

Niveau R+2



■ Logement
■ Partie commune

Façade



Pièce

Surface - m²


Entrée + Placard 4,88 m²

Séjour / Cuisine 25,05 m²

Salle d'eau + WC 3,55 m²

Surface habitable 33,48 m²

Dispositions architecturales et surfaces données à titre indicatif. Des variations peuvent intervenir en fonction des nécessités techniques.

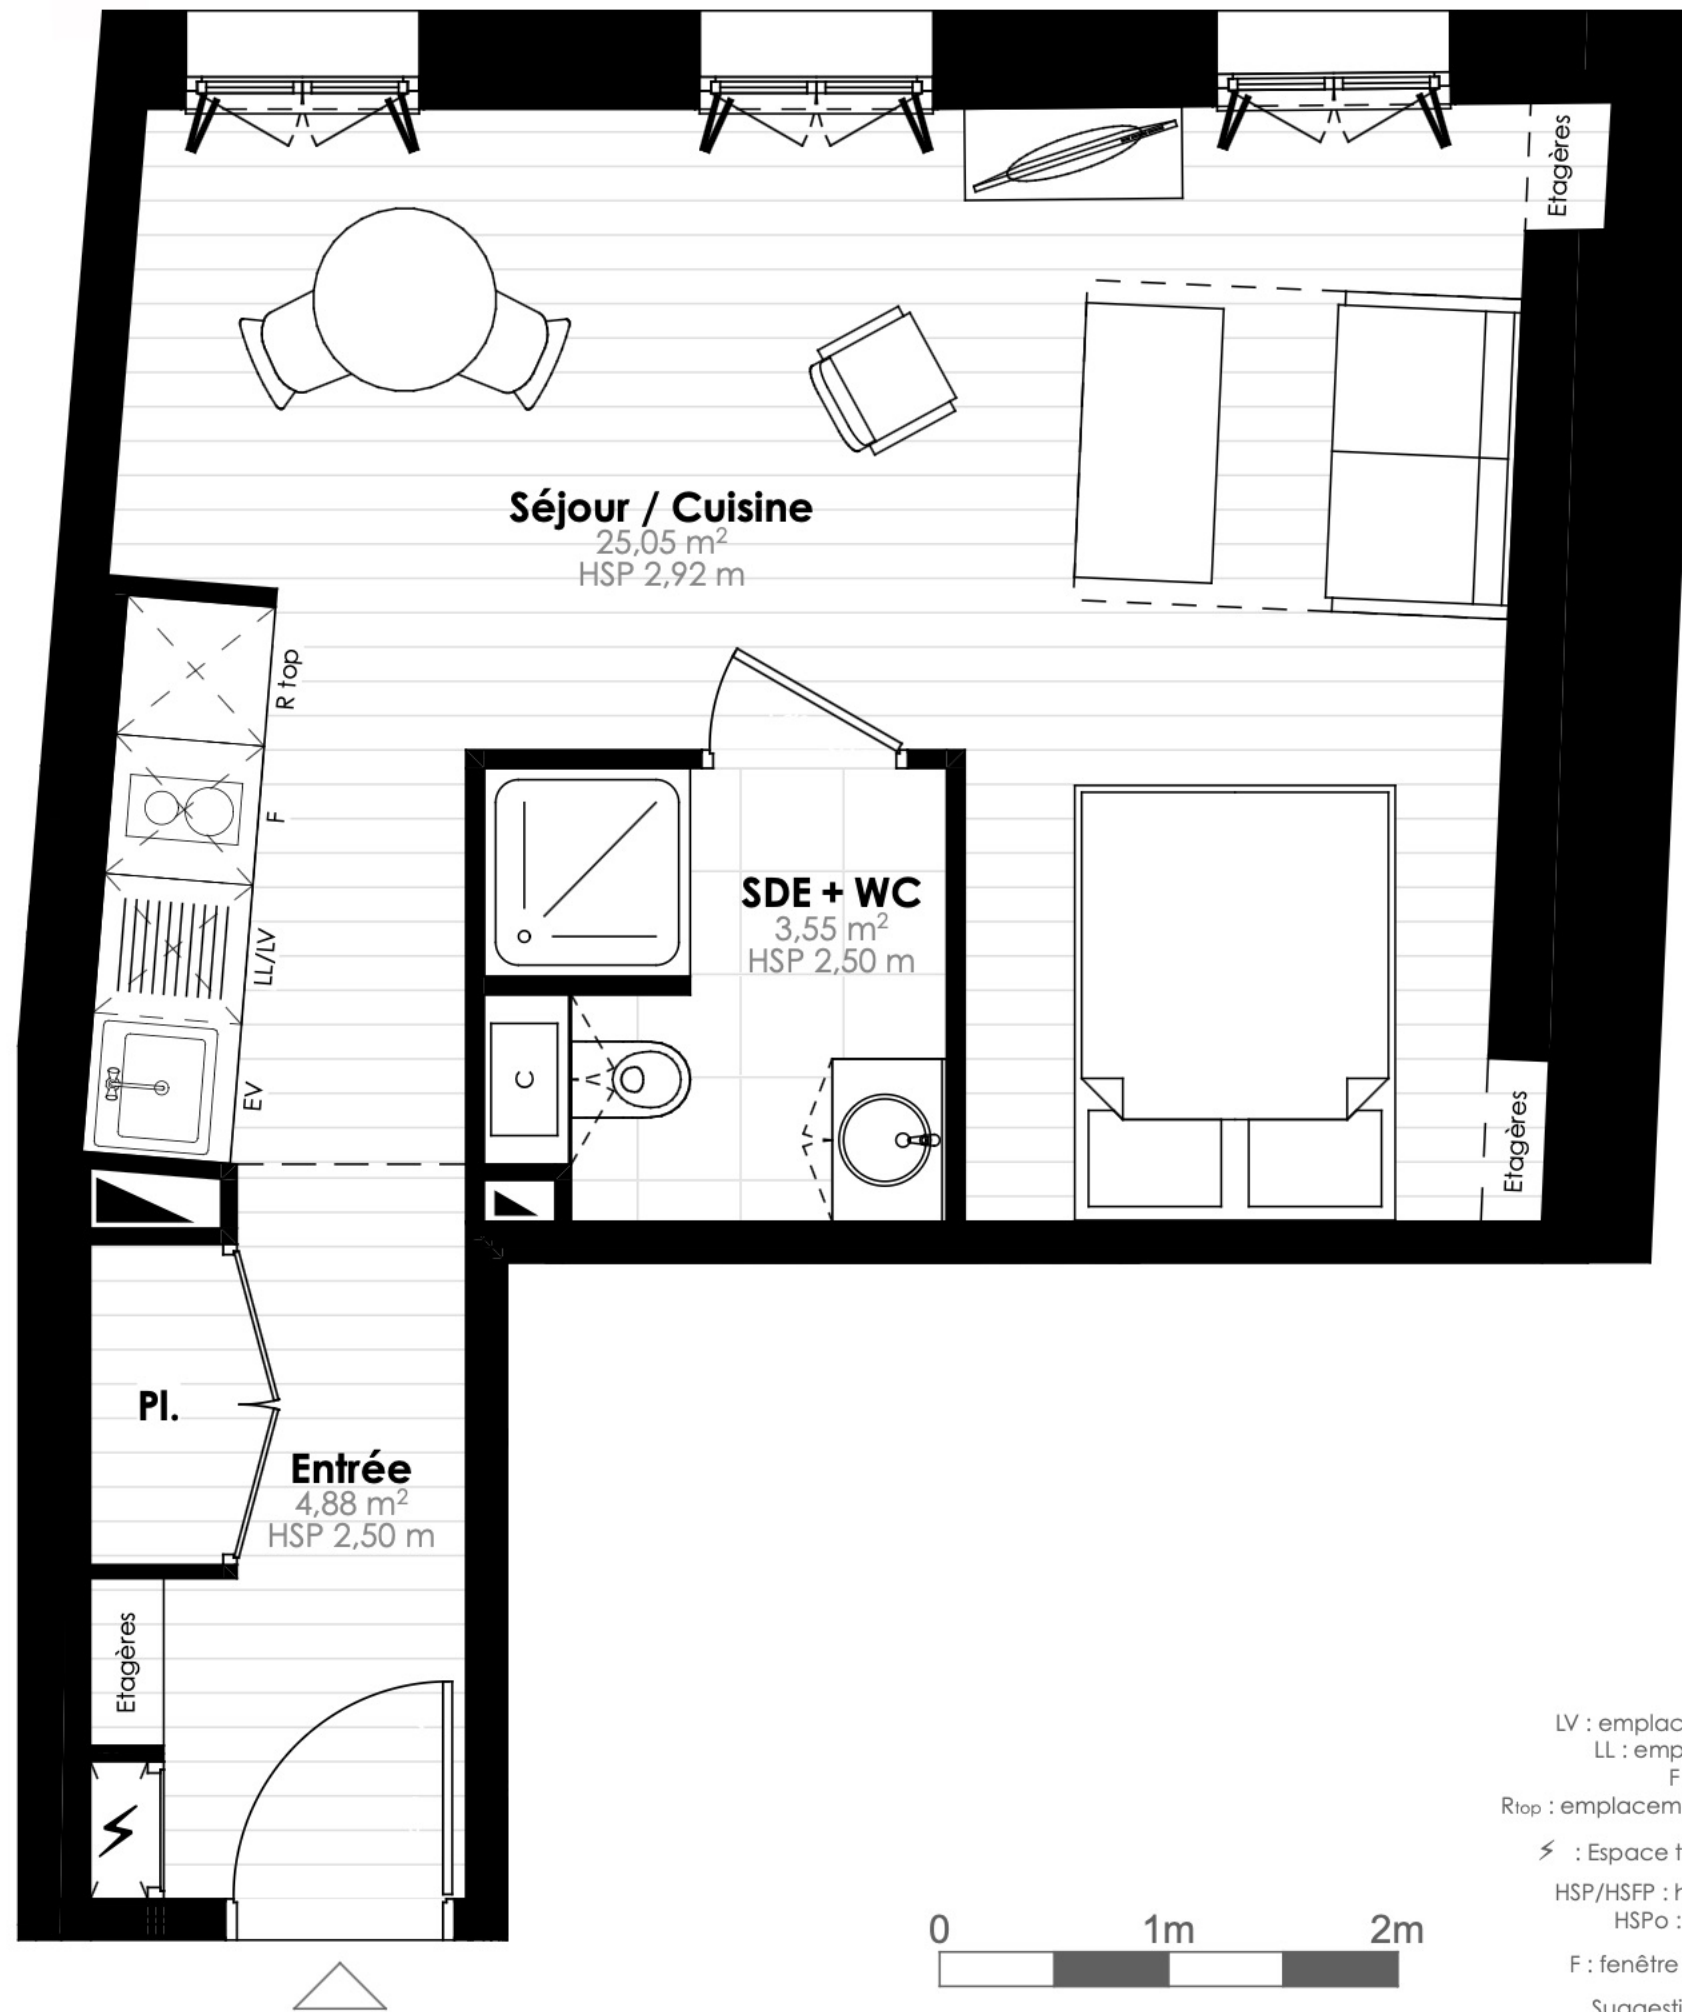

Légende

EV : Évier

LV : emplacement lave-vaisselle

LL : emplacement lave-linge

F : emplacement four

Rtop : emplacement réfrigérateur bas

⚡ : Espace technique électrique

HSP/HSFP : hauteur sous plafond

HSPo : hauteur sous poutre

F : fenêtre PF : porte-fenêtre

Suggestion d'aménagement

