

Le Carré Bourbarraud

15 rue Bourbarraud
BERGERAC

Lot 204


Type T2
Indice 1
07/07/2026

Niveau R+2




Logement
Partie commune

Façade

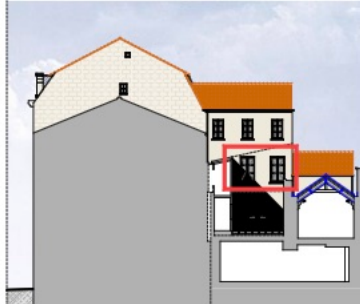

Pièce	Surface Carrez - m²	Surface Utile - m²
Séjour / Cuisine	20,93 m²	20,93 m²
Chambre + Placards	13,87 m²	22,02 m²
Salle d'eau + Placard	4,17 m²	6,71 m²
WC	0,82 m²	0,82 m²
Rangement	0,60 m²	5,89 m²
Surface totale	40,39 m²	56,37 m²

Dispositions architecturales et surfaces données à titre indicatif. Des variations peuvent intervenir en fonction des nécessités techniques.

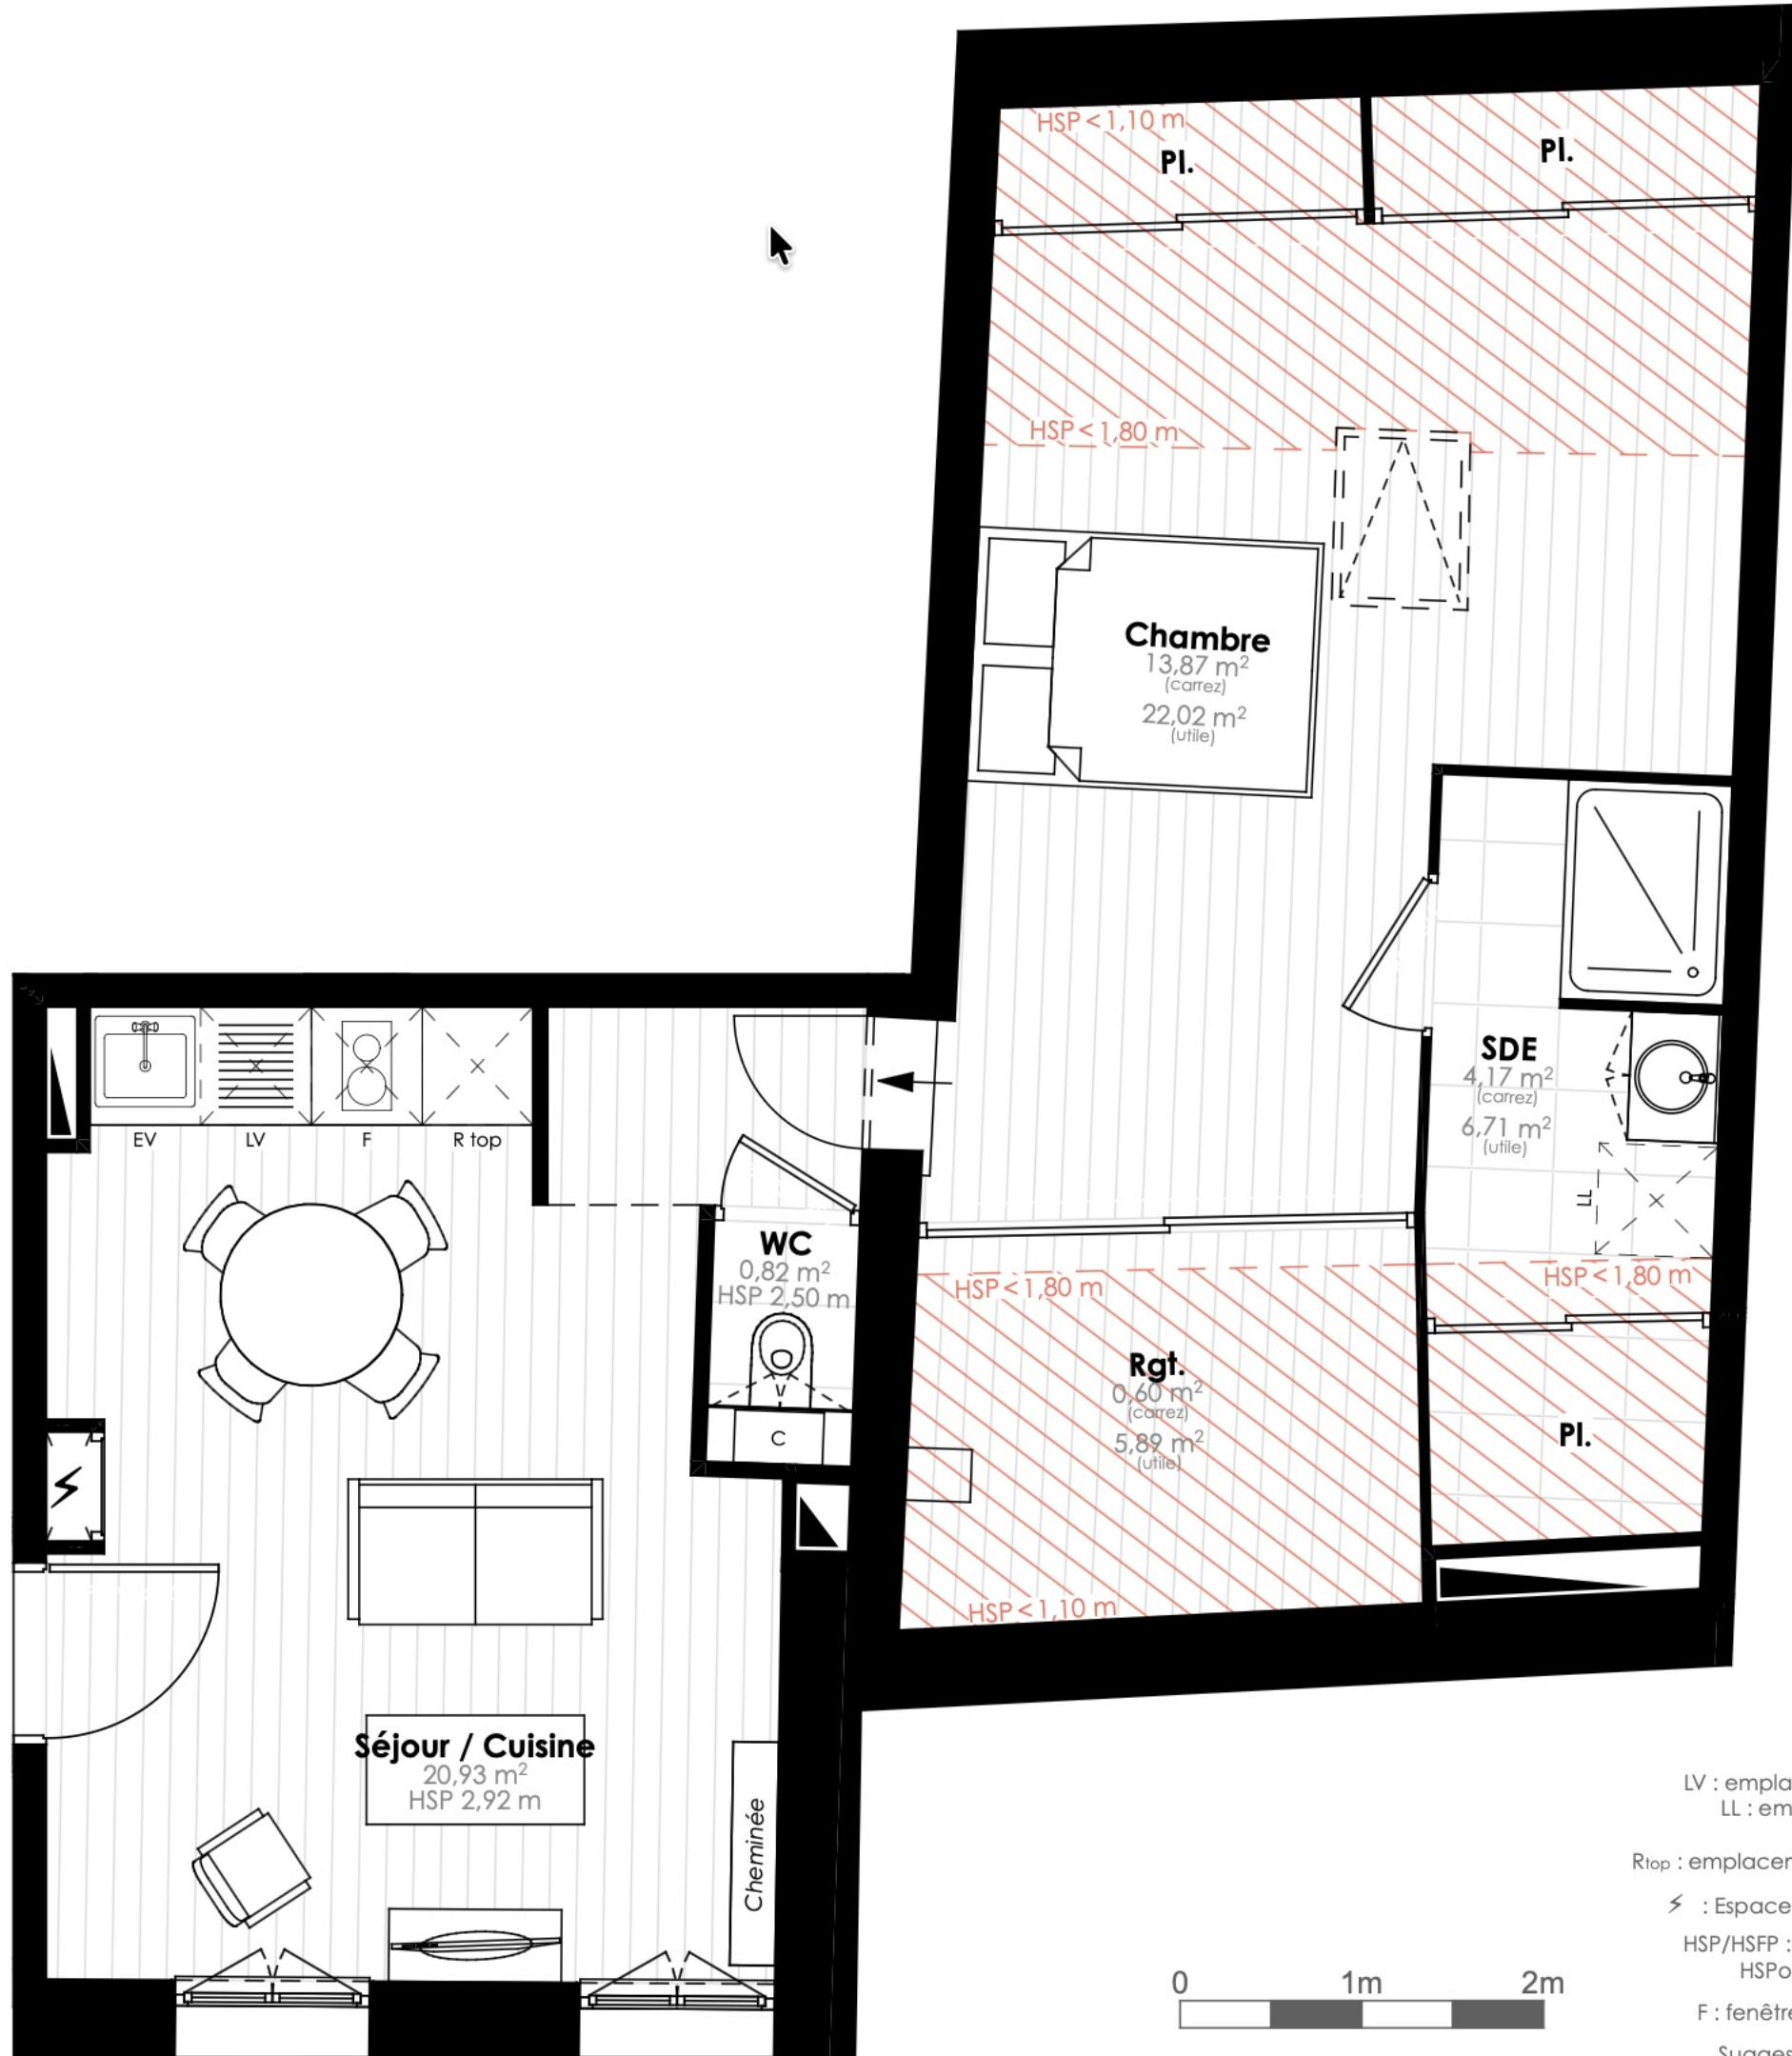

Légende

- EV : Évier
- LV : emplacement lave-vaisselle
- LL : emplacement lave-linge
- F : emplacement four
- Rtop : emplacement réfrigérateur bas
- ⚡ : Espace technique électrique
- HSP/HSFP : hauteur sous plafond
- HSPo : hauteur sous poutre
- F : fenêtre
- PF : porte-fenêtre
- Suggestion d'aménagement

