

Le Carré Bourbarraud

15 rue Bourbarraud
BERGERAC


Lot 205

Type T1
Indice 1
07/07/2026

Niveau R+2



Logement
Partie commune

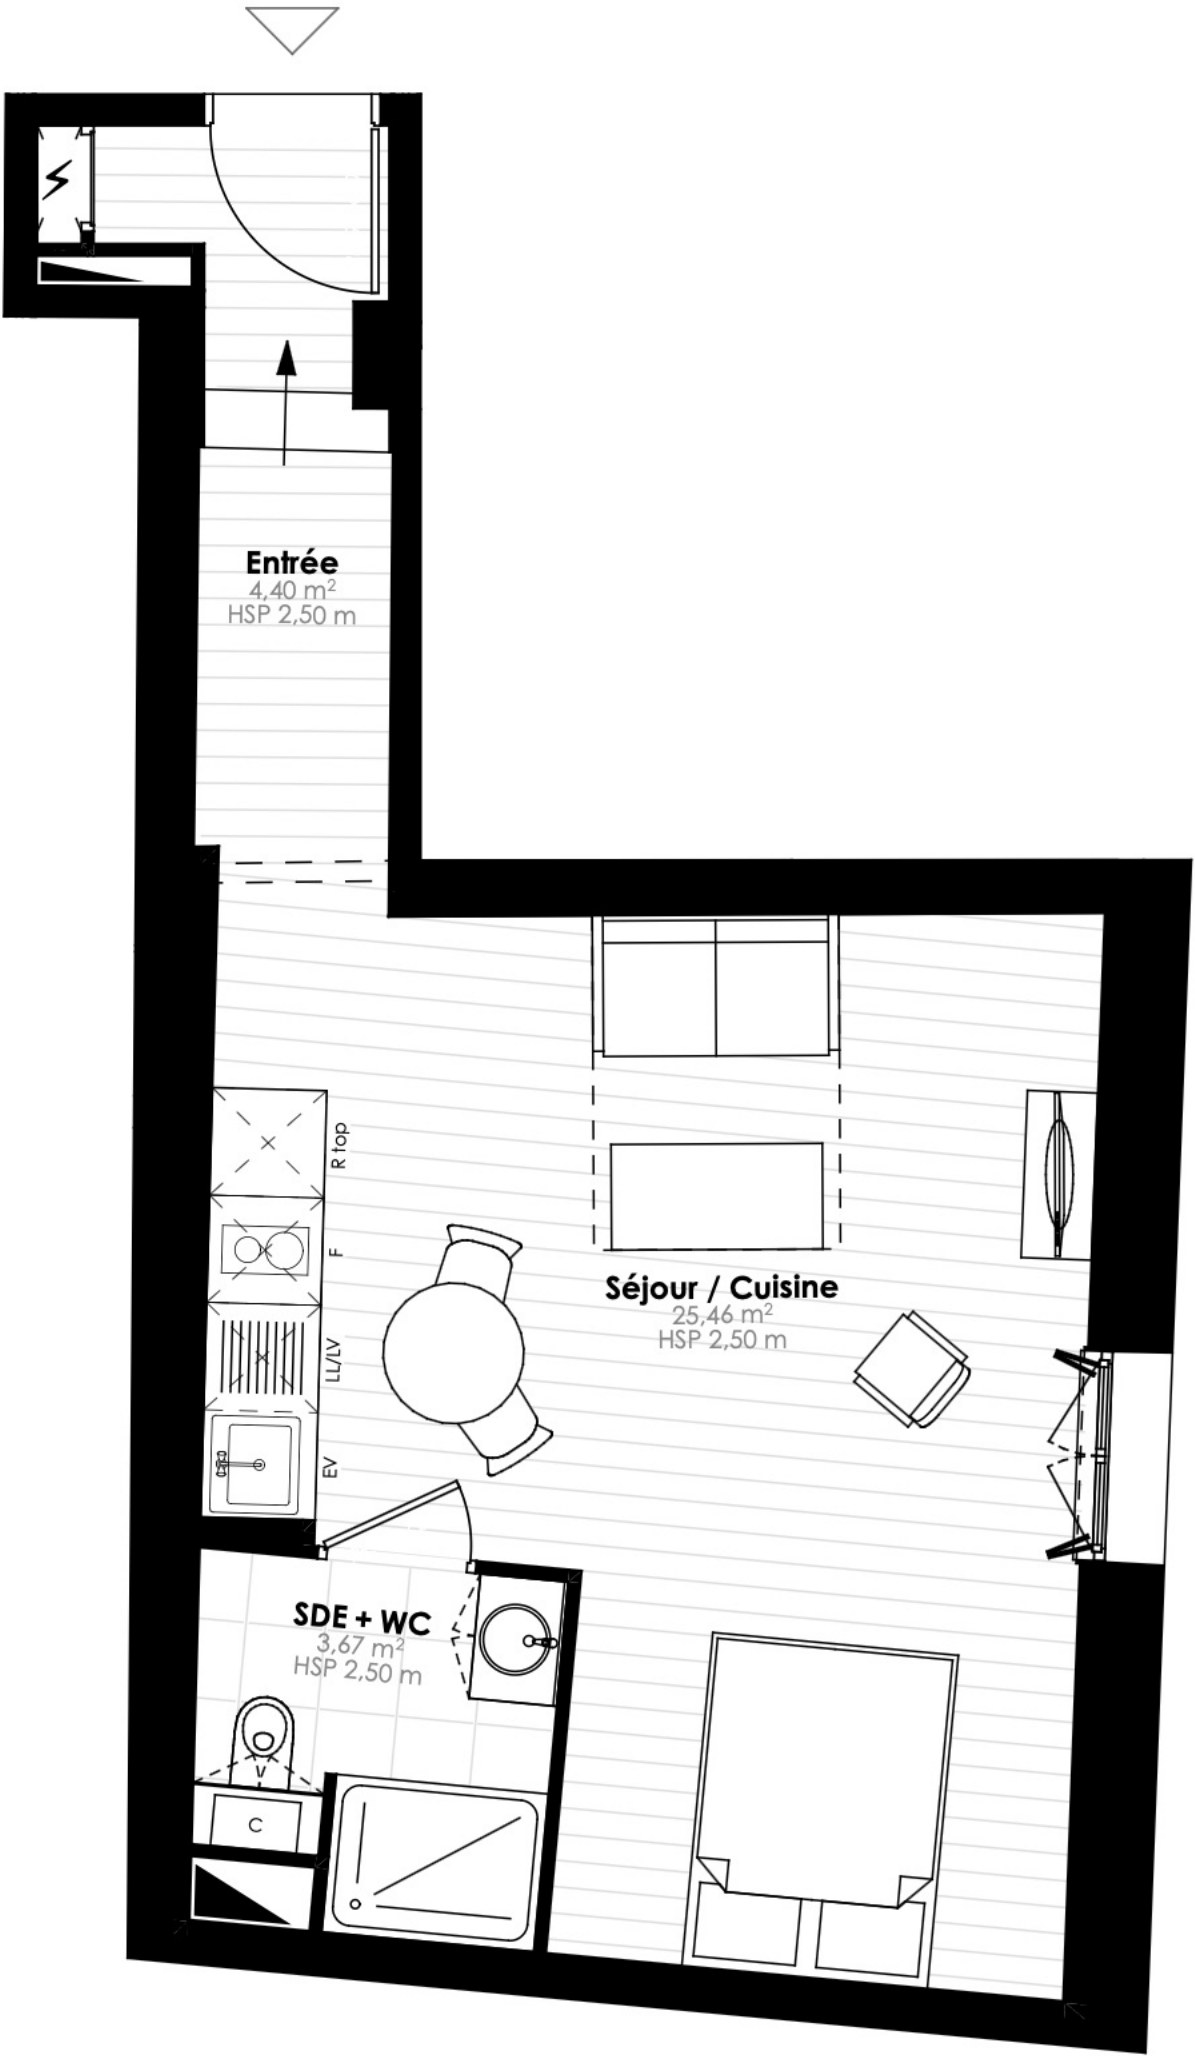

Légende
EV : Évier
LV : emplacement lave-vaisselle
LL : emplacement lave-linge
F : emplacement four
Rtop : emplacement réfrigérateur bas
⚡ : Espace technique électrique
HSP/HSFP : hauteur sous plafond
HSPo : hauteur sous poutre
F : fenêtre PF : porte-fenêtre
Suggestion d'aménagement

Pièce	Surface - m²
Entrée	4,40 m²
Séjour / Cuisine + Placard	25,46 m²
Salle d'eau + WC	3,67 m²
Surface habitable	33,53 m²

Dispositions architecturales et surfaces données à titre indicatif. Des variations peuvent intervenir en fonction des nécessités techniques.

