


Le Carré Bourbarraud

15 rue Bourbarraud
BERGERAC

Lot 301

Type T1
Indice 1
07/07/2026

Niveau R+3

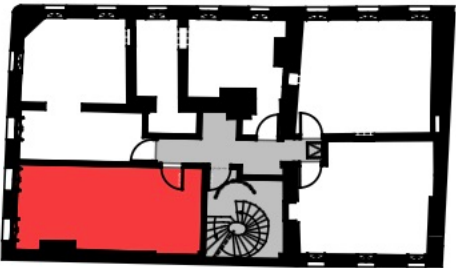

Logement
Partie commune

Façade



Pièce


Surface - m²

Séjour / Cuisine + Placard 24,06 m²

Salle d'eau + WC 4,36 m²

Surface habitable 28,42 m²

Dispositions architecturales et surfaces données à titre indicatif. Des variations peuvent intervenir en fonction des nécessités techniques.

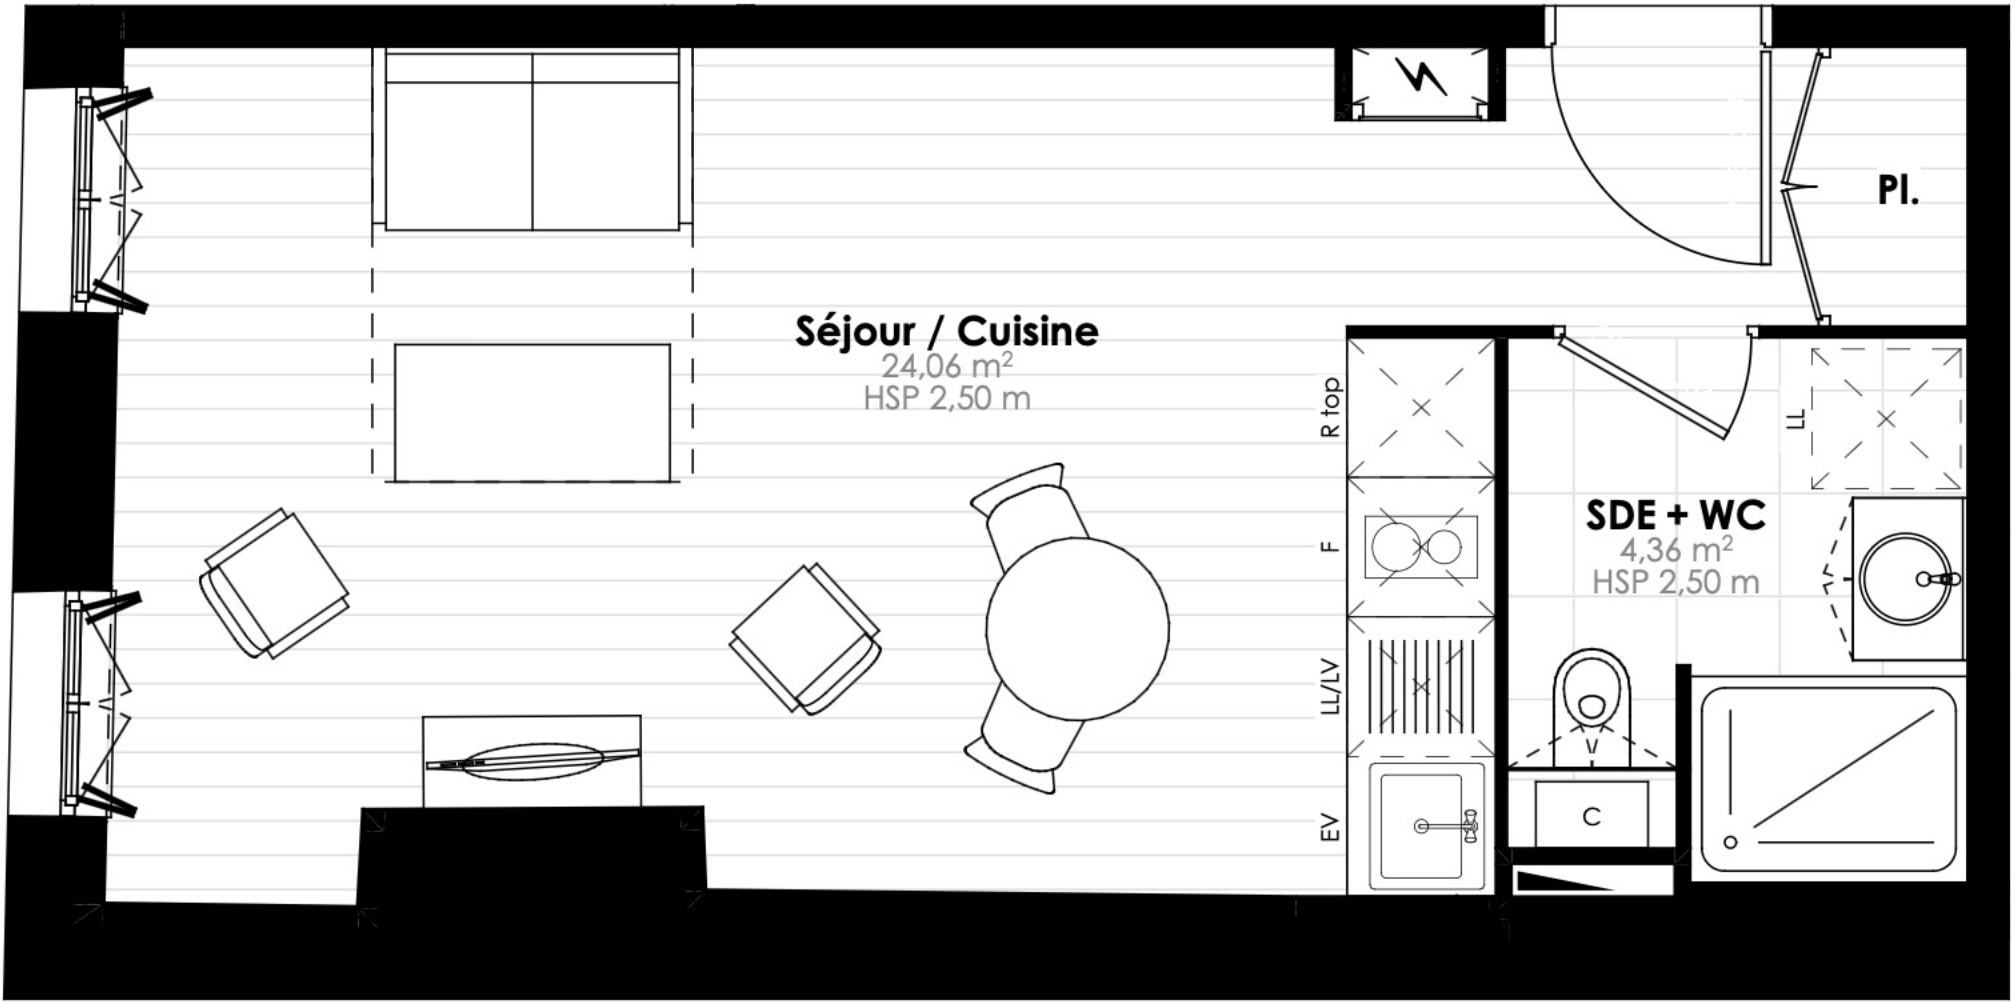

Légende

- EV : Évier
- LV : emplacement lave-vaisselle
- LL : emplacement lave-linge
- F : emplacement four
- Rtop : emplacement réfrigérateur bas
- ⚡ : Espace technique électrique
- HSP/HSFP : hauteur sous plafond
- HSPo : hauteur sous poutre
- F : fenêtre PF : porte-fenêtre
- Suggestion d'aménagement

