


Le Carré Bourbarraud

15 rue Bourbarraud
BERGERAC

Lot 302

Type T1
Indice 1
07/07/2026

Niveau R+3

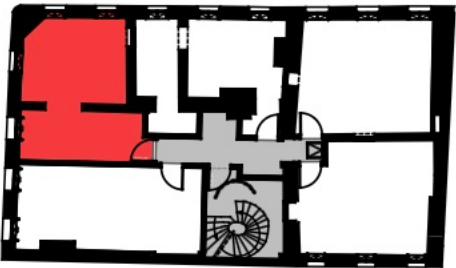


Logement
Partie commune

Façade



Pièce	Surface - m ²
Entrée / Cuisine + Placard	8,42 m ²
Séjour	16,59 m ²
Salle d'eau + WC	3,32 m ²
Surface habitable	28,33 m²

Dispositions architecturales et surfaces données à titre indicatif. Des variations peuvent intervenir en fonction des nécessités techniques.

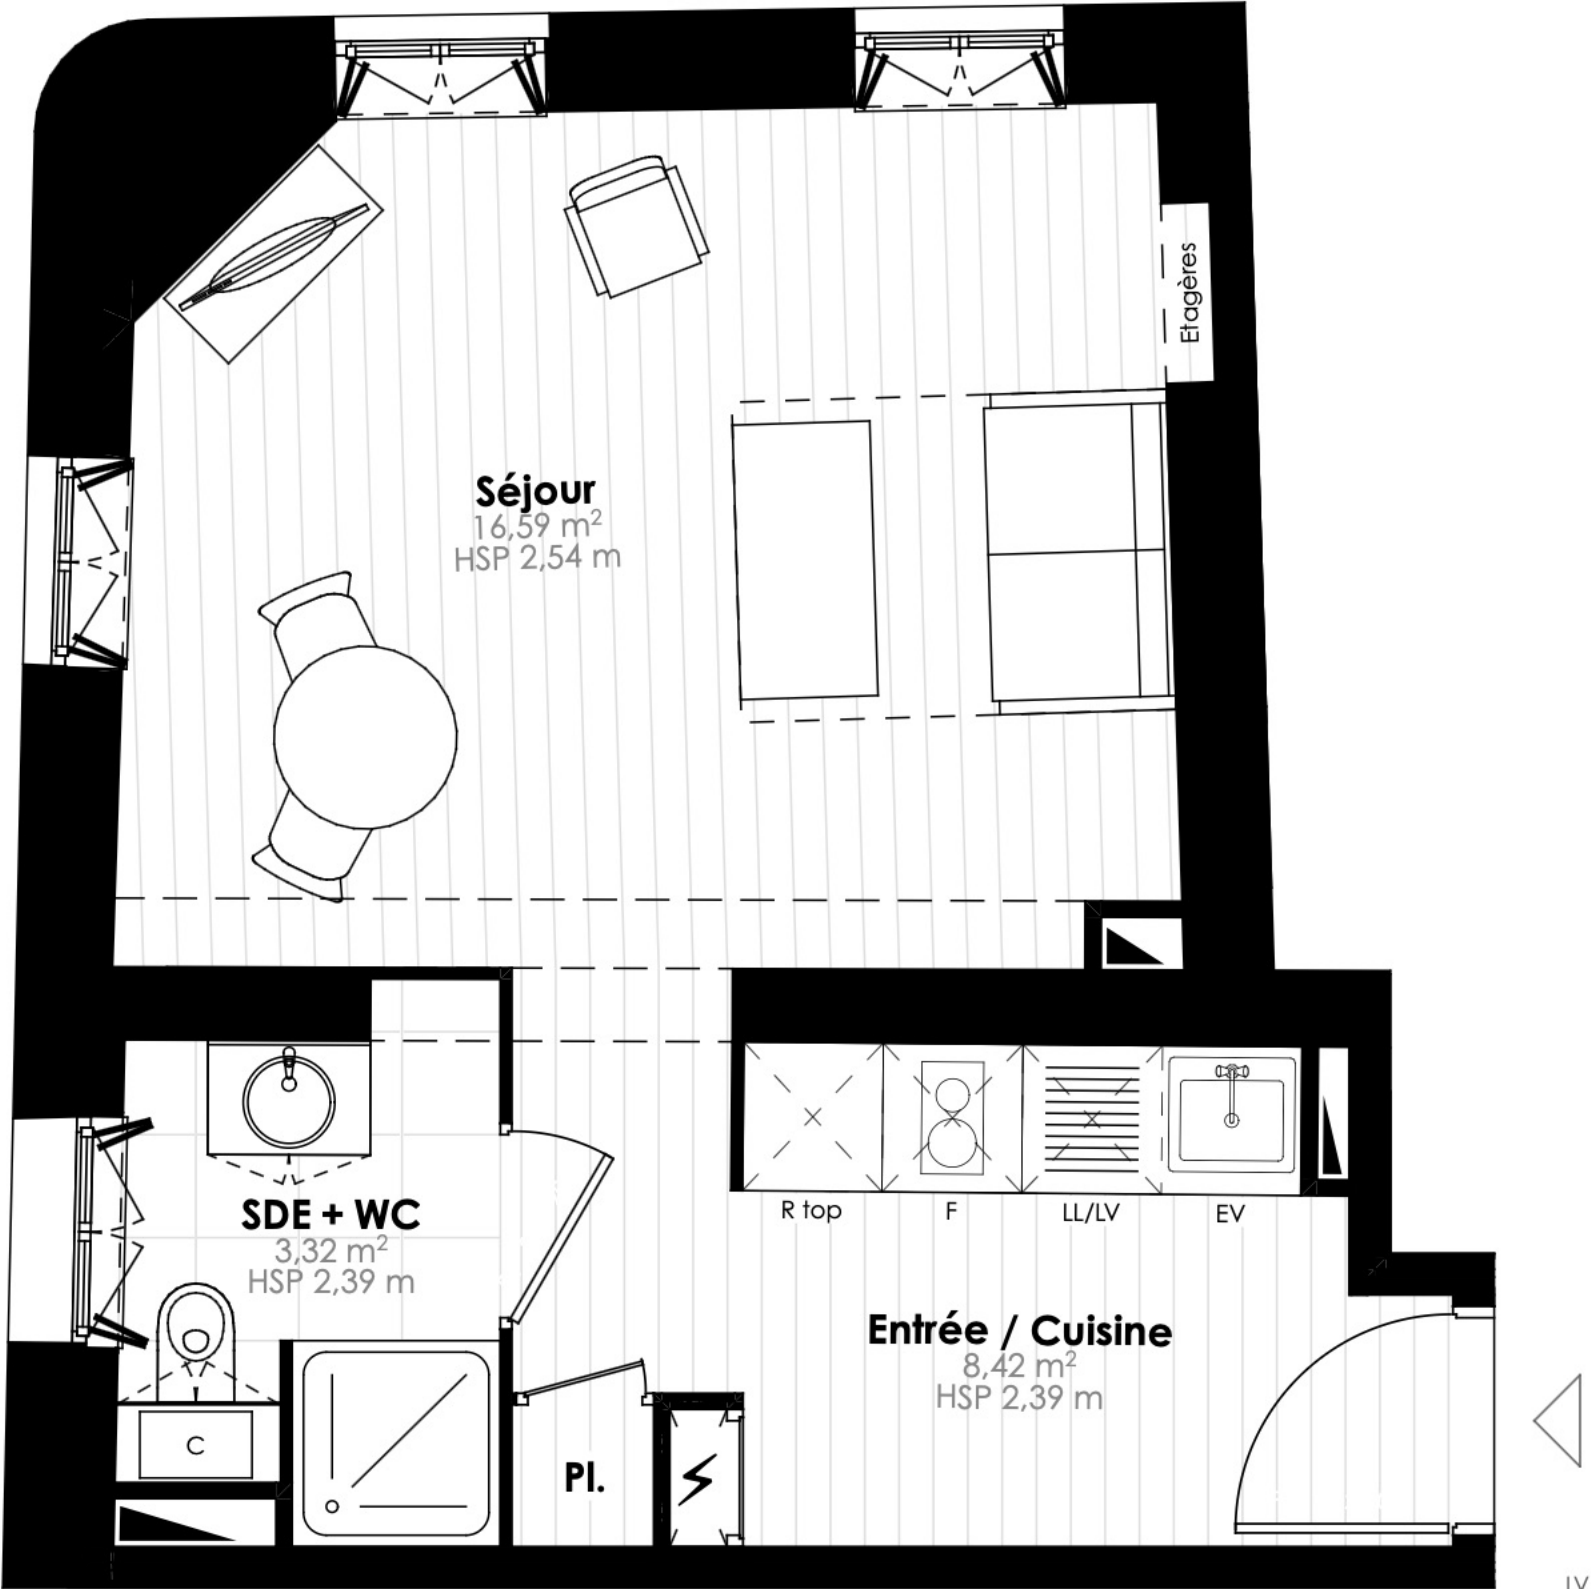

Légende

- EV : Évier
LV : emplacement lave-vaisselle
LL : emplacement lave-linge
F : emplacement four
Rtop : emplacement réfrigérateur bas
⚡ : Espace technique électrique
HSP/HSFP : hauteur sous plafond
HSPo : hauteur sous poutre
F : fenêtre PF : porte-fenêtre
Suggestion d'aménagement

