


Le Carré Bourbarraud

15 rue Bourbarraud
BERGERAC

Lot 304

Type T1
Indice 1
07/07/2026

Niveau R+3

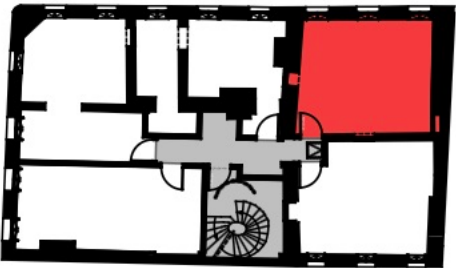

Logement
Partie commune

Façade




Pièce Surface - m²

Séjour / Cuisine 24,65 m²

Salle d'eau + WC 3,68 m²

Surface habitable 28,33 m²

Dispositions architecturales et surfaces données à titre indicatif. Des variations peuvent intervenir en fonction des nécessités techniques.

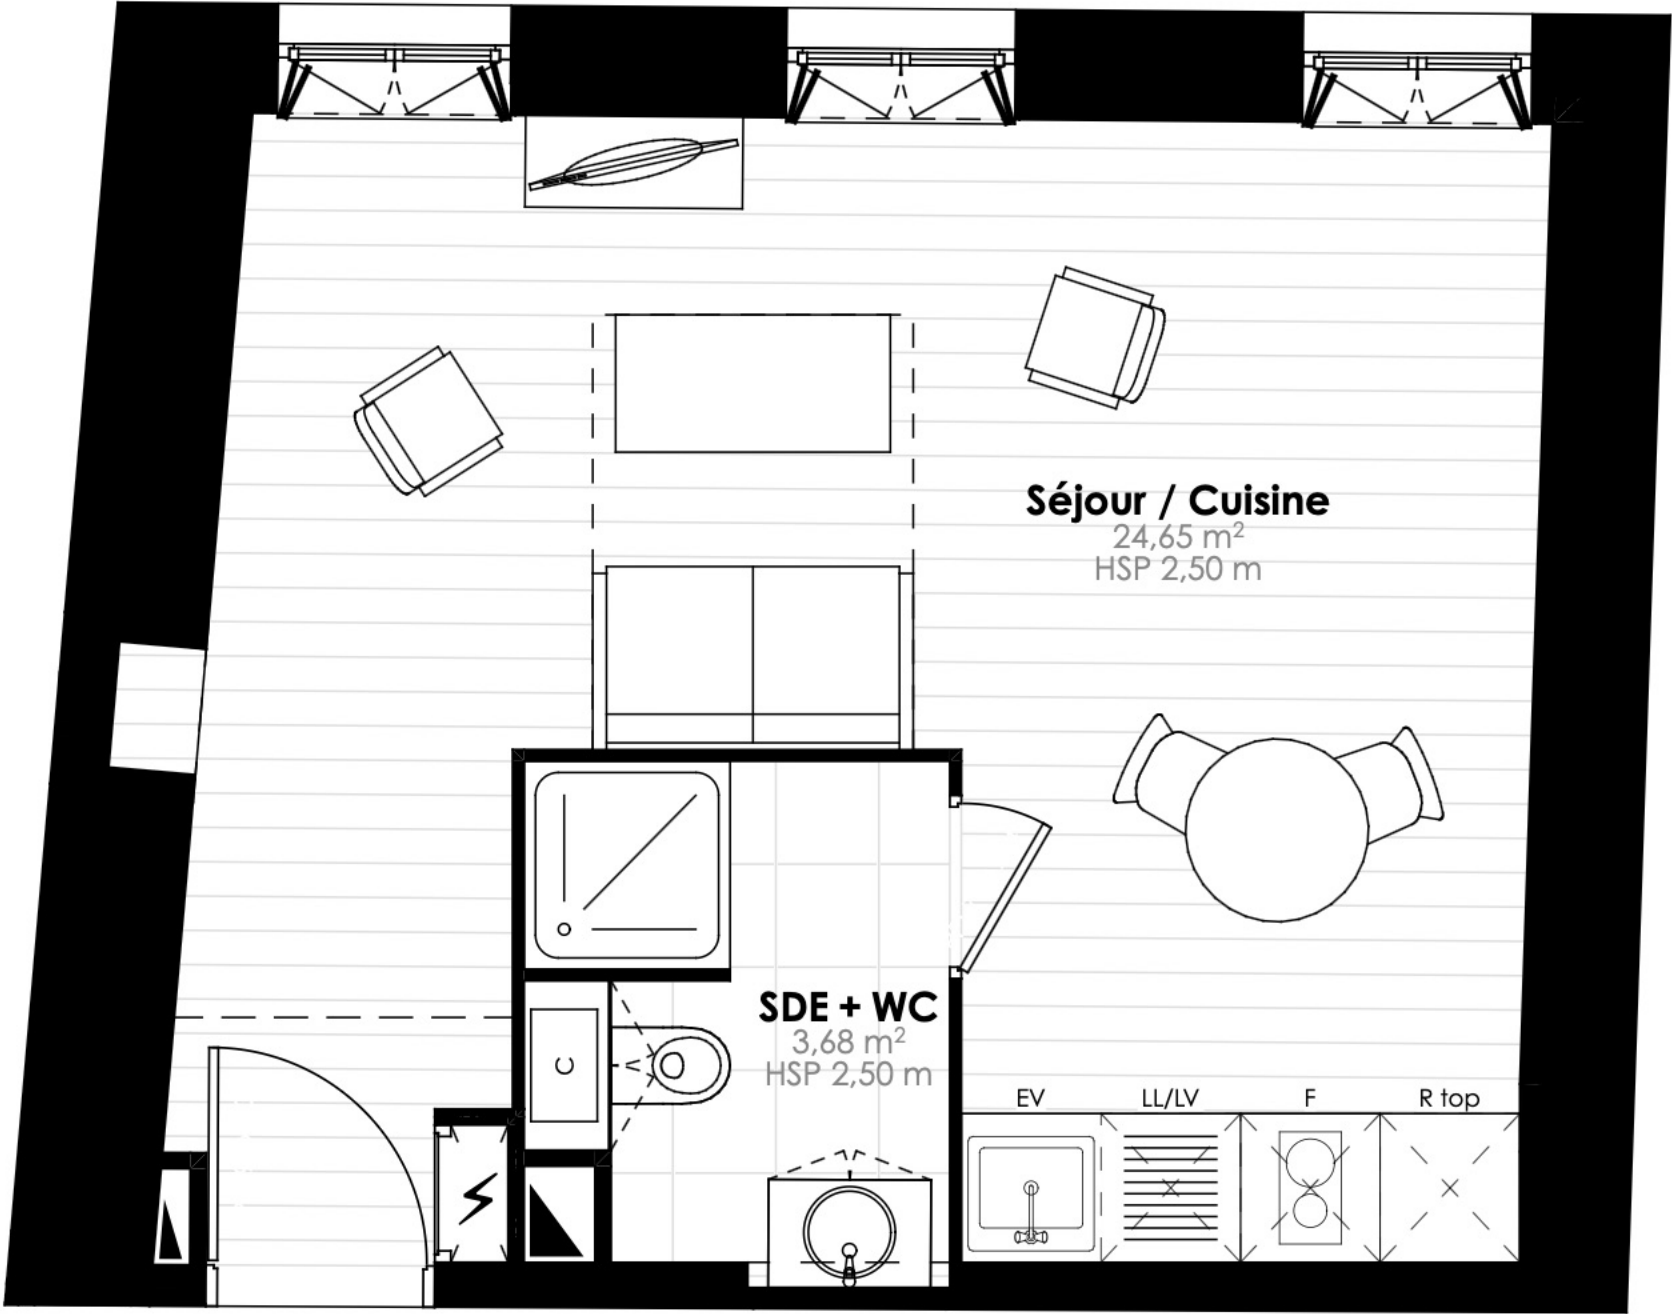

Légende
EV : Évier
LV : emplacement lave-vaisselle
LL : emplacement lave-linge
F : emplacement four
Rtop : emplacement réfrigérateur bas
⚡ : Espace technique électrique
HSP/HSFP : hauteur sous plafond
HSPo : hauteur sous poutre
F : fenêtre PF : porte-fenêtre
Suggestion d'aménagement