


Le Carré Bourbarraud

15 rue Bourbarraud
BERGERAC

Type T2
Indice 1
07/07/2026

Lot 402

Niveau R+4

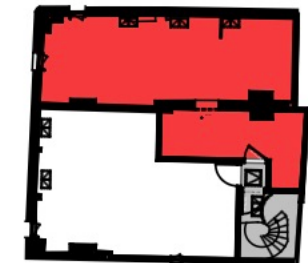


■ Logement
■ Partie commune

Façade



Pièce	Surface Carrez - m ²	Surface Utile - m ²
Entrée	4,95 m ²	4,95 m ²
Séjour / Cuisine	22,00 m ²	28,07 m ²
Chambre	9,05 m ²	11,66 m ²
Salle d'eau	2,50 m ²	2,50 m ²
WC	0,76 m ²	0,76 m ²
Rangement	3,05 m ²	4,74 m ²
Surface totale	42,31 m²	52,68 m²

Dispositions architecturales et surfaces données à titre indicatif. Des variations peuvent intervenir en fonction des nécessités techniques.

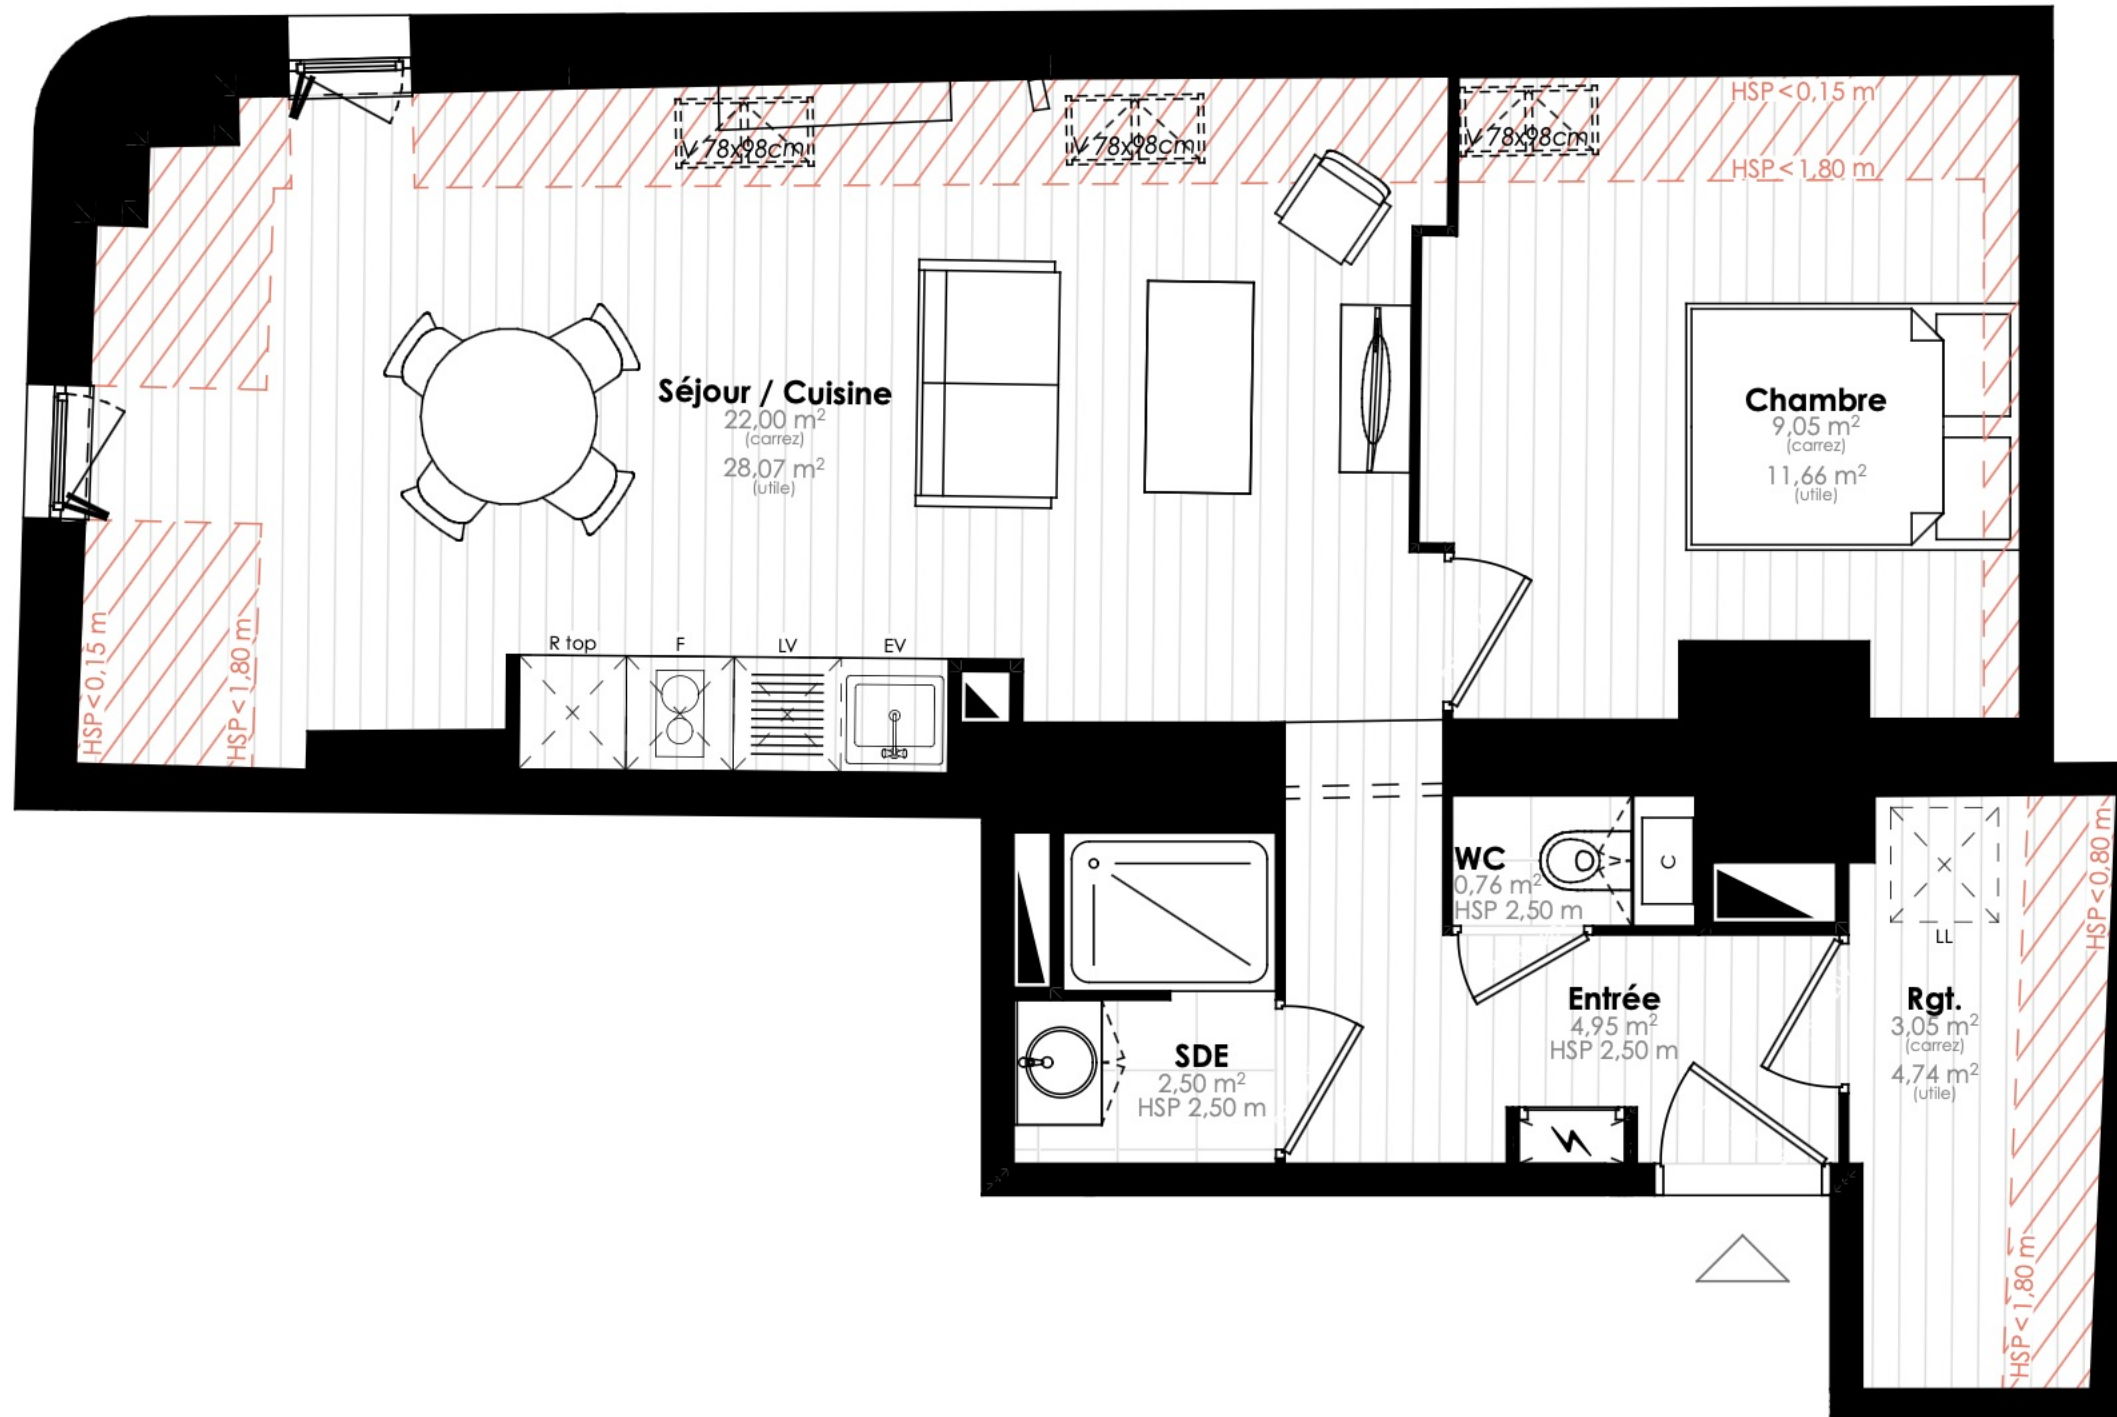

Légende

EV : Évier

LV : emplacement lave-vaisselle

LL : emplacement lave-linge

F : emplacement four

Rtop : emplacement réfrigérateur bas

⚡ : Espace technique électrique

HSP/HSFP : hauteur sous plafond

HSPo : hauteur sous poutre

F : fenêtre PF : porte-fenêtre

Suggestion d'aménagement

